


1:100

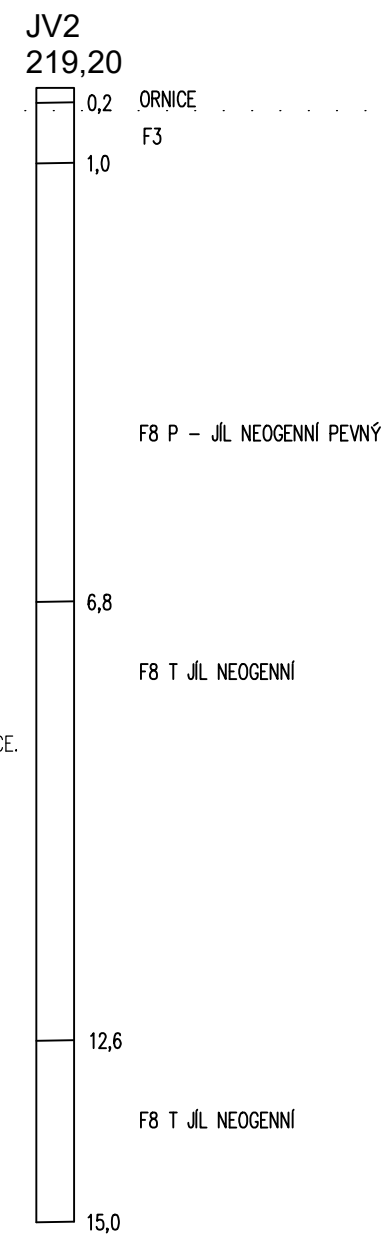

VYPRACOVAL ING. PETRA KALÁBOVÁ	ODP. PROJ. PROFESE ING. PETR LAMPARTER	KONTROLOVAL ING. PETR LAMPARTER	HL. INŽ. PROJEKTU Ing. arch. V. Brucker	<div>CENTROPROJEKT GROUP a.s. ŠTEFÁNIKOVA 167 760 01 ZLÍN</div> <div></div> <div>CENTROPROJEKT</div>		
MÍSTO STAVBY: Brno–Královo Pole, MPS Lužánky, ulice Sportovní 4						
STAVEBNÍK: Statutární město Brno, Dominikánské náměstí 1, 601 67 Brno						
STAVBA 25 METROVÉHO BAZÉNU MPS LUŽÁNKY				FORMÁT15 A4		
				DATUM06/2020		
SO 01 PLAVECKÝ BAZÉN				STUPEŇDPS		
D.1.2c SPECIÁLNÍ ZAKLÁDÁNÍ				MĚŘÍTKO1:100		
				ZAK. ČÍSLO: 170996		
PŘÍČNÝ ŘEZ – RETENCE				ARCHIVNÍ KÓD	PROF. ČÍS. VÝKRESU	DOD.
				D.1.T	D	005