


HLAVICE H1, H2, MIKROPILOTY
1:100

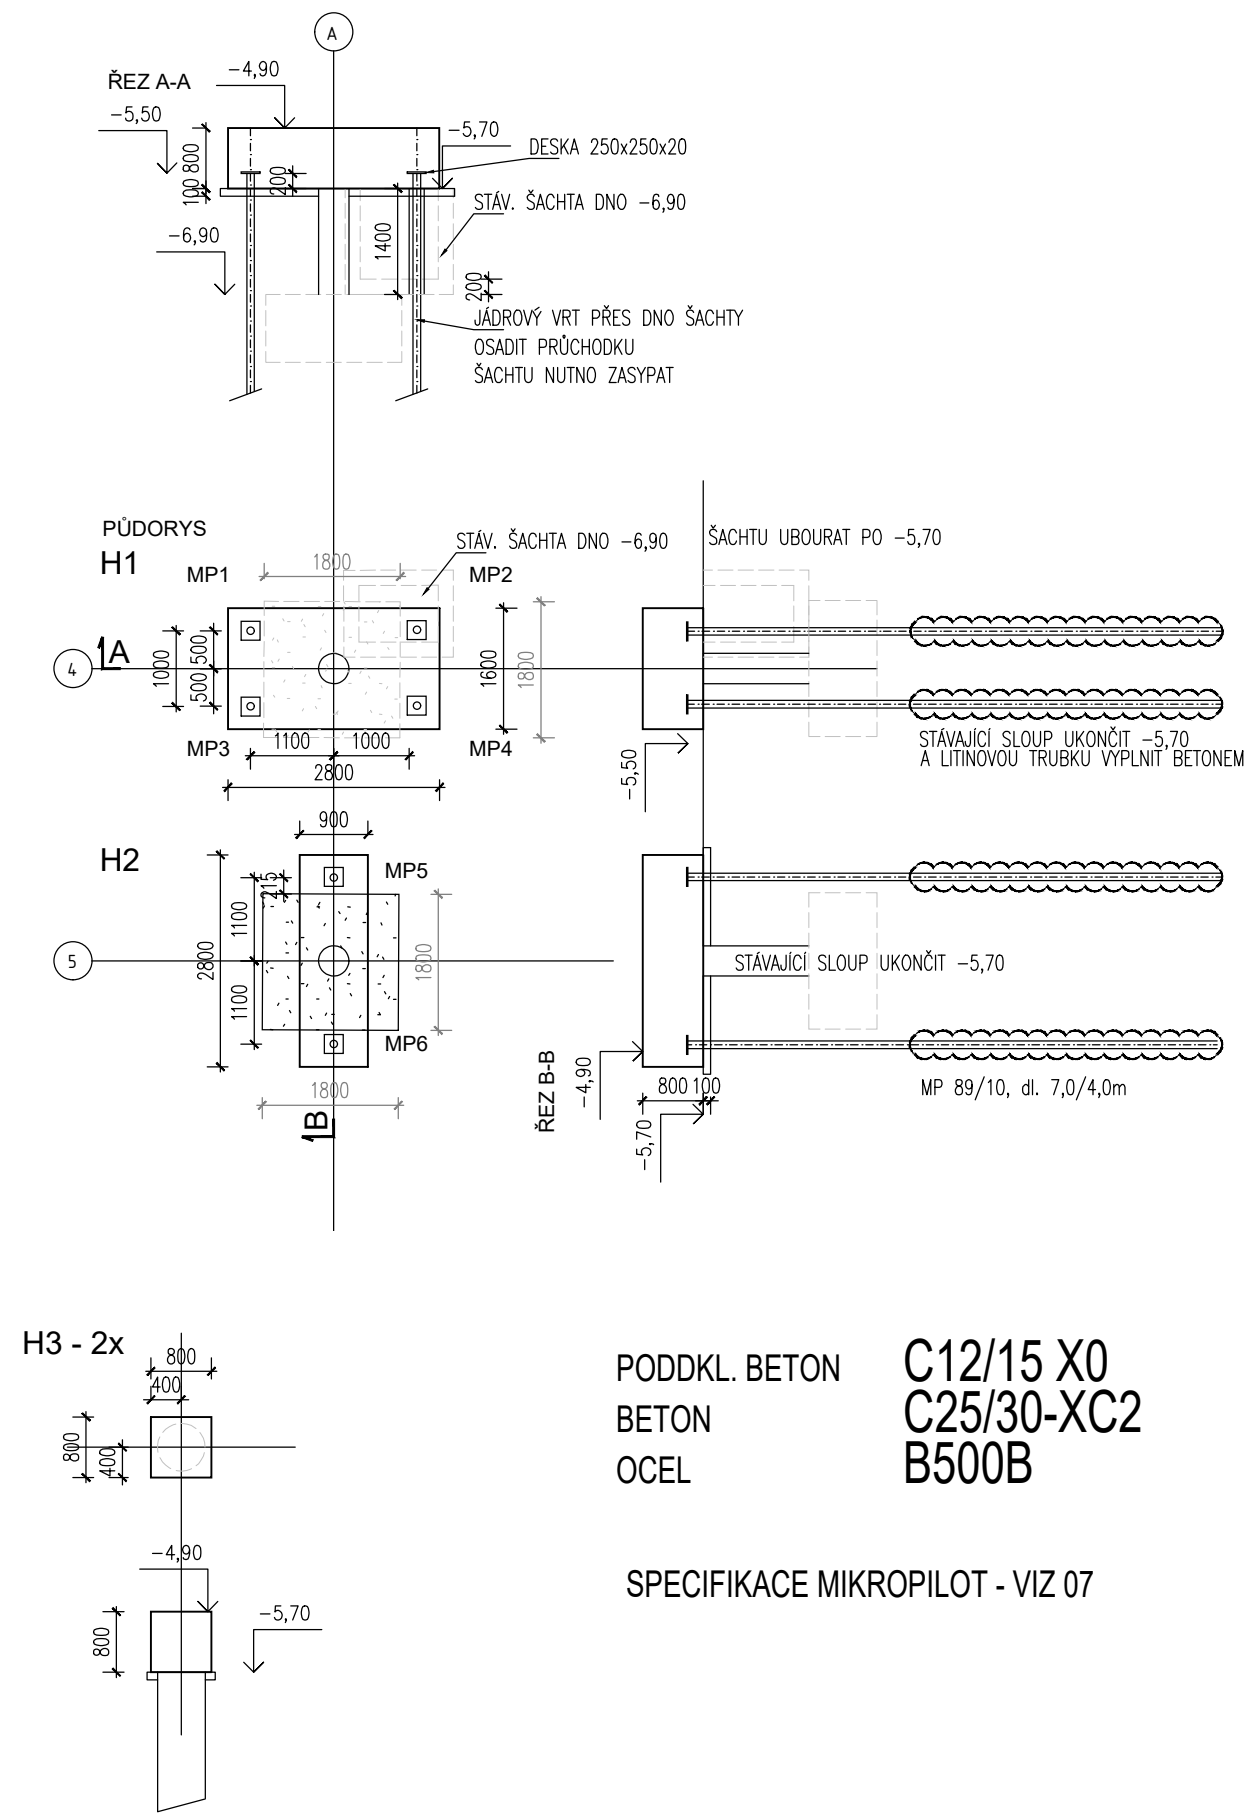

VYPRACOVAL ING. PETRA KALÁBOVÁ	ODP. PROJ. PROFESE ING. PETR LAMPARTER	KONTROLOVAL ING. PETR LAMPARTER	HL. INŽ. PROJEKTU Ing. arch. V. Brucker	<div>CENTROPROJEKT GROUP a.s. ŠTEFÁNIKOVA 167 760 01 ZLÍN</div> <div>CENTROPROJEKT</div>			
MÍSTO STAVBY: Brno–Královo Pole, MPS Lužánky, ulice Sportovní 4							
STAVEBNÍK: Statutární město Brno, Dominikánské náměstí 1, 601 67 Brno							
STAVBA 25 METROVÉHO BAZÉNU MPS LUŽÁNKY				FORMÁT	15 A4		
SO 01 PLAVECKÝ BAZÉN D.1.2c SPECIÁLNÍ ZAKLÁDÁNÍ				DATUM	06/2020		
				STUPEŇ	DPS		
				MĚŘÍTKO	1:100		
				ZAK. ČÍSLO:	170996		
HLAVICE H1–H2, H3, MIKROPILOTY				ARCHIVNÍ KÓD	PROF.	ČÍS. VÝKRESU	DOD.
				D.1.T	D	006	