


PODÉLNÝ PROFIL PŘÍPOJKY VODY

katastrální území
povrch
stavbou dotčené parcely

Brno - Trnitá (610950)	
silnice	chodník
61/1	

BRNO, KŘENOVÁ 152/47

MĚŘÍTKO 1:100 / 1:100

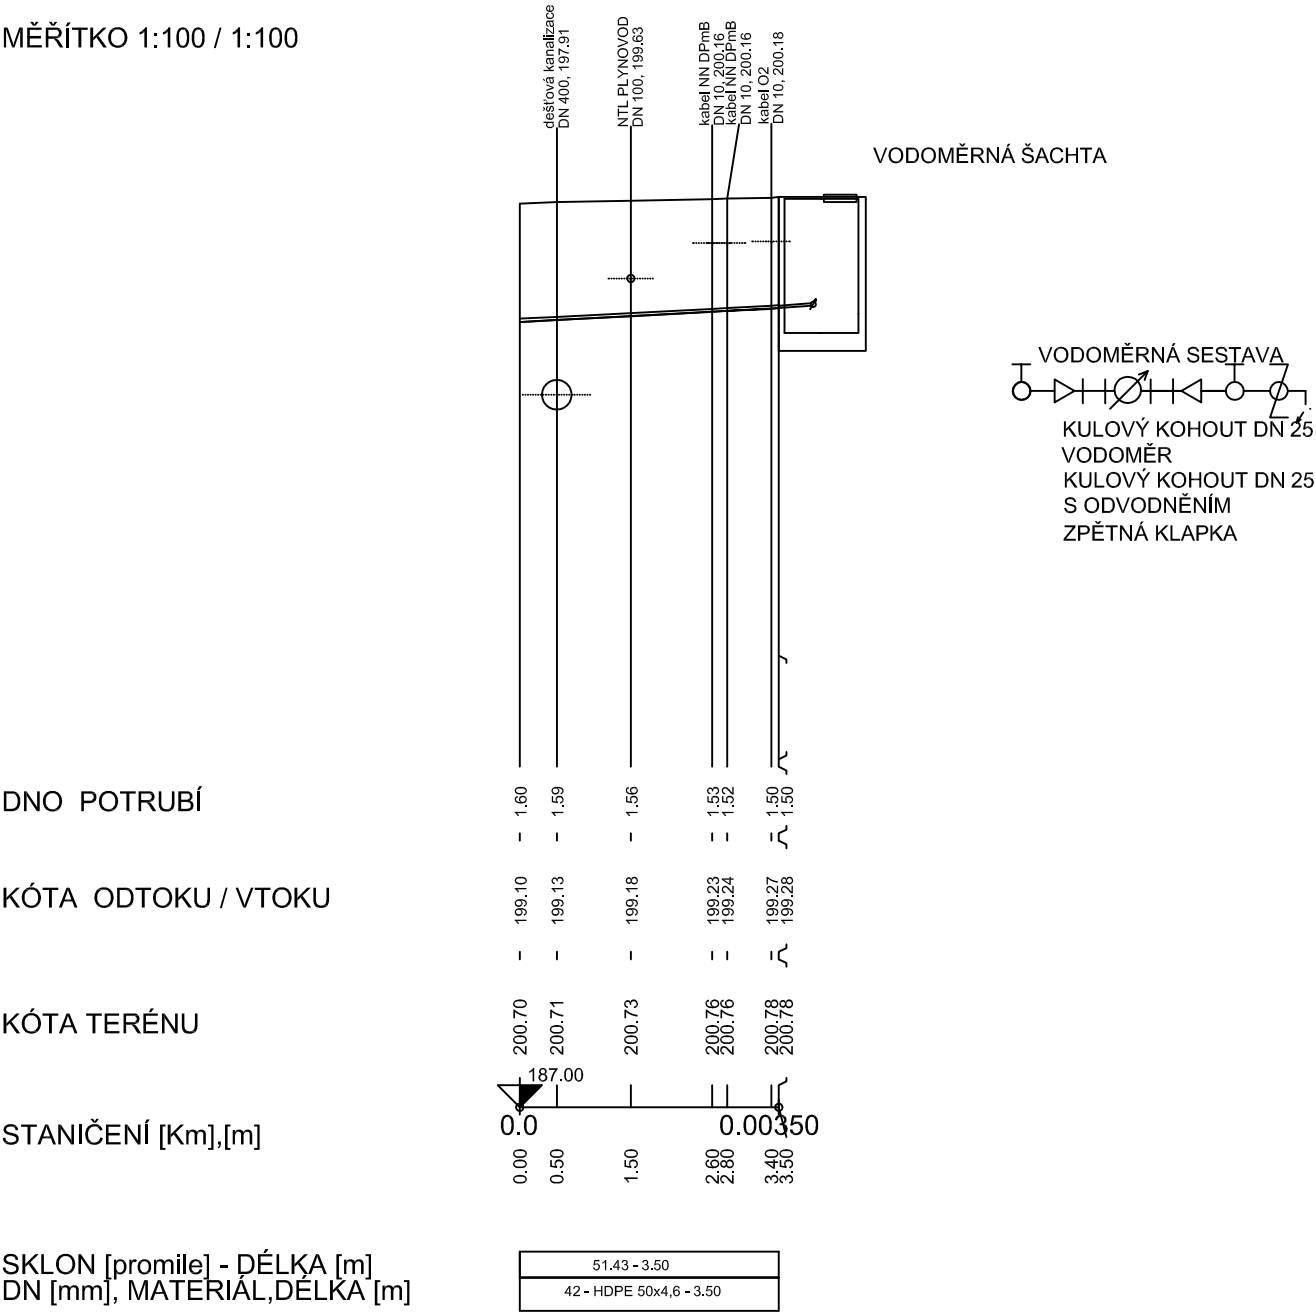

Zodpovědný projektant:	Ing arch David VRTEK	ing Lea KUBEŠOVÁ projektová činnost Brno, Sárka 6 tel. 732 163 708
Vypracoval:	Ing Lea KUBEŠOVÁ,	
Místo:	BRNO - TRNITÁ	
Investor:	STATUTÁRNÍ MĚSTO BRNO	
Akce:	PŘÍPOJKA VODY KŘENOVÁ 151/47, BRNO	Formát: 1A4
		Datum: 08/2020
		Stupeň: DSP
		Měřítko: 1 : 100
Obsah:	PODÉLNÝ PROFIL	Č. výkresu: 3