


# 1. NP

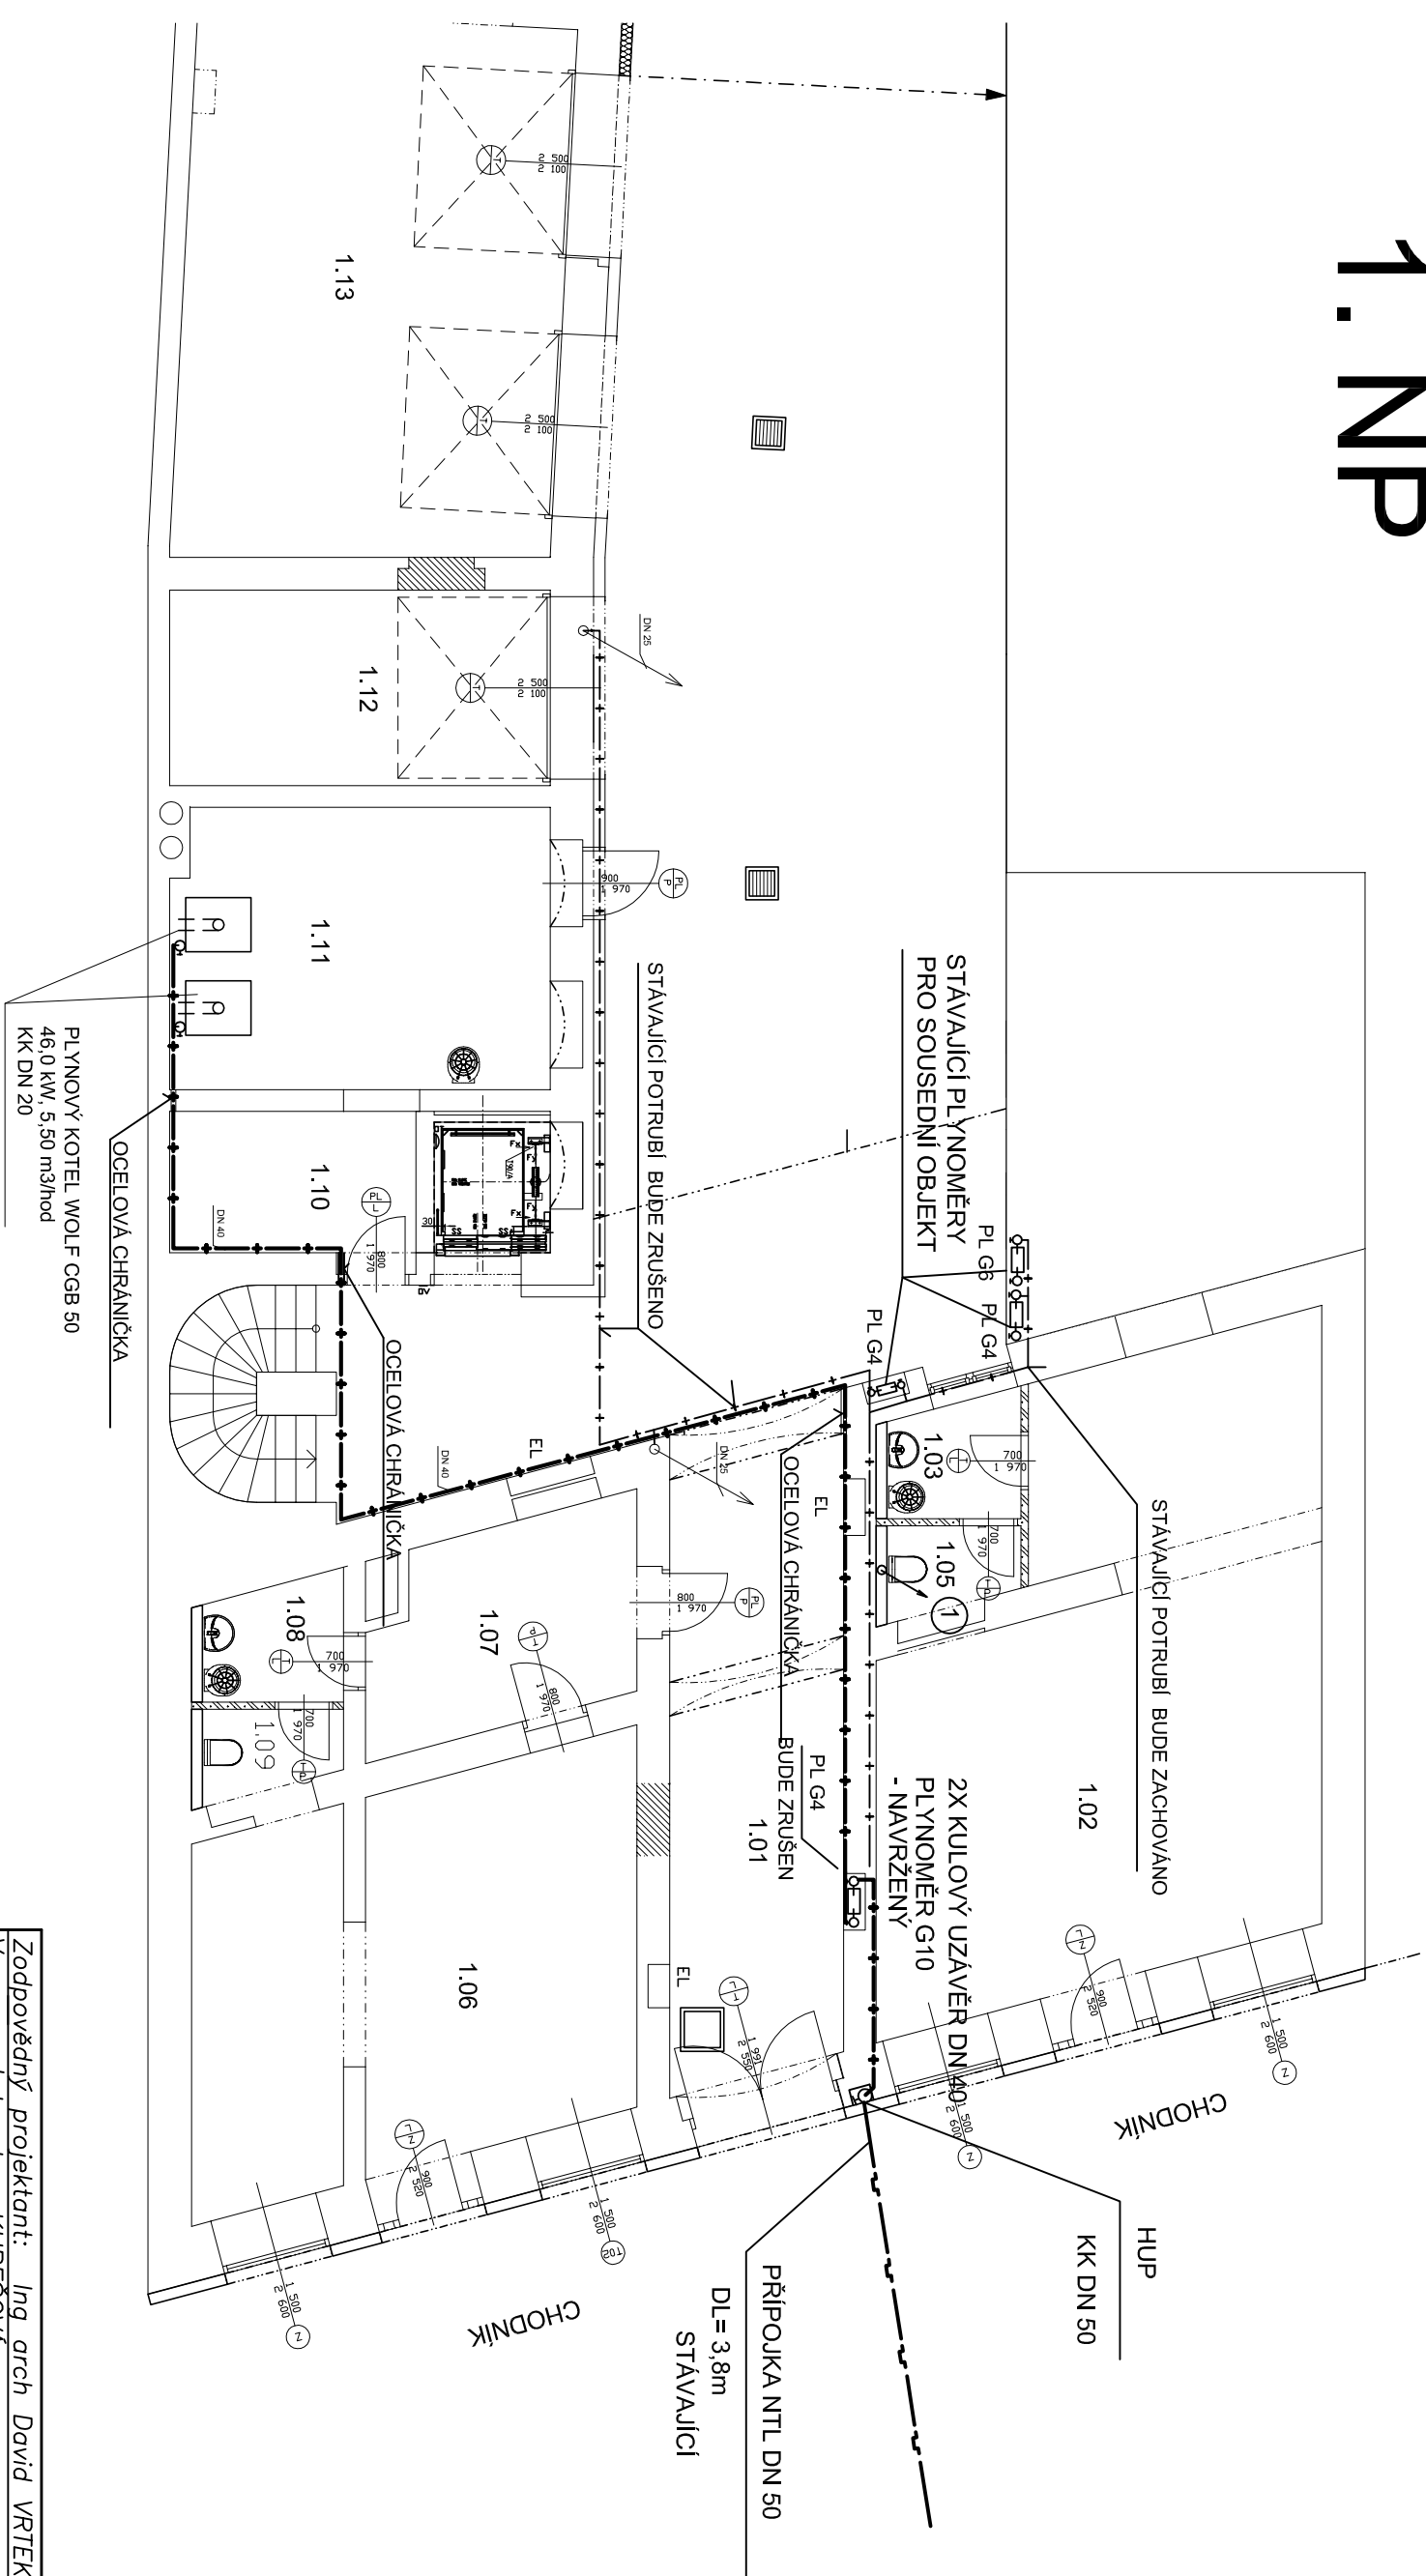

Zodpovědný projektant: Ing arch David VRTEK	
Vyrabovali: Ing Lea KUBEŠOVÁ	
Místo: BRNO	Ing Lea KUBEŠOVÁ projektová činnost Brno, Sárka 6 tel. 732 163 708
Investor: STATUTÁRNÍ MĚSTO BRNO	
Akce: Formát: 244	
REKONSTRUKCE BYTOVÉHO DOMU	
Datum: 08/2020	
BRNO KŘENOVÁ 47	
Stupeň: RP	
Měřítka: 1 : 100	
Obsah: Rozvod plynu 1.NP	Č. výkresu: 2