


Celý název akce  Celková rekonstrukce a nástavba uliční části bytového domu Křenová 151/47 v k.ú. Trnitá	Upravil <b>Ing.arch. David Vrtek</b>	Datum	06/2016
	Zkontroloval	Revize	18.10.17

POHLED ULIČNÍ - JIŽNÍ  
FASÁDA ULICE - F1 - F2 -F3

1

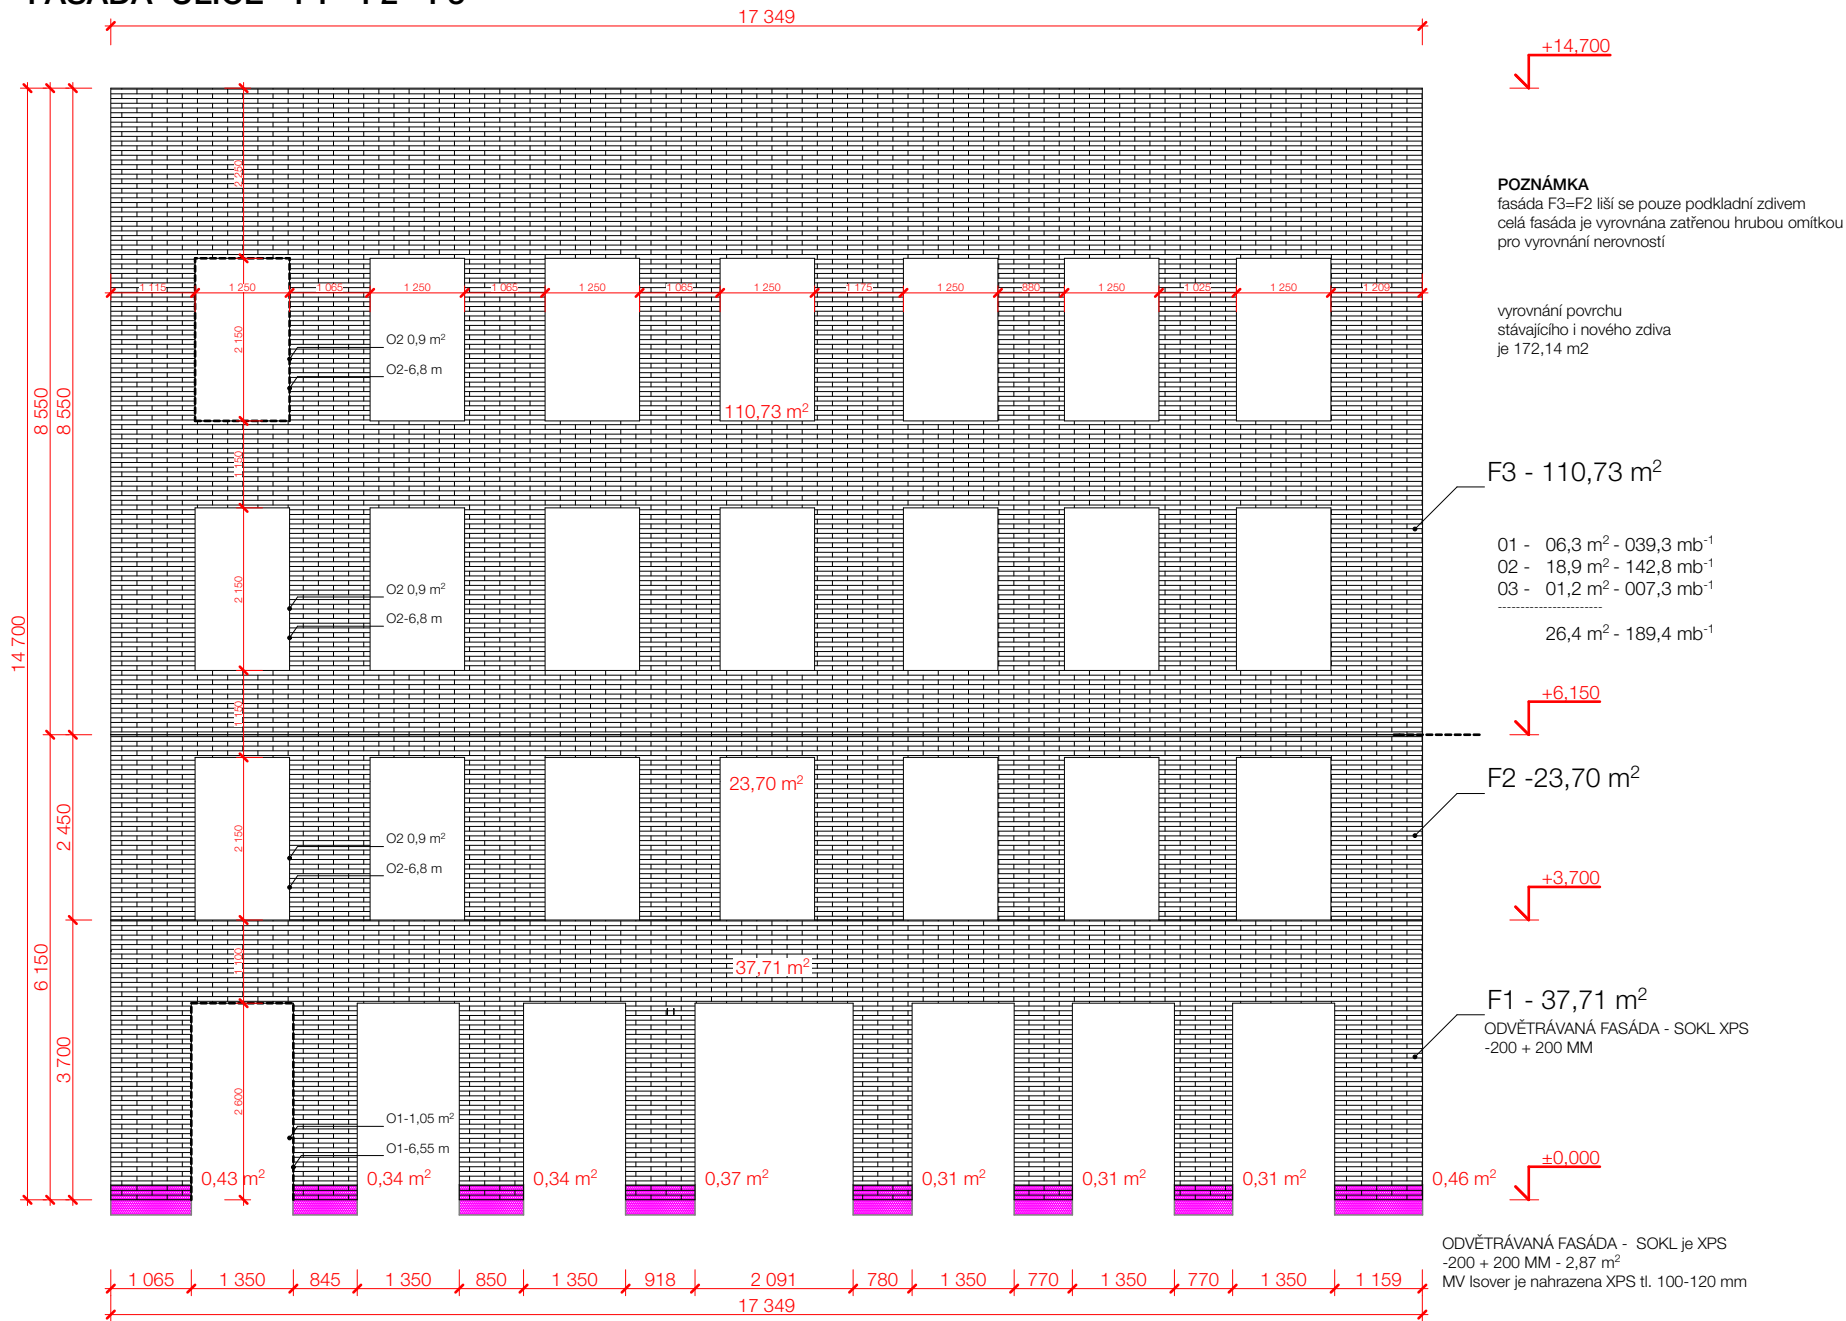

<b>Bytový dům Křenová 47</b> Křenová 151/47,Brno město,602 00	Detail <b>ROZVINUTÉ POHLEDY</b>	Měřítko kresby
Výkres s detailem	Název detailu <b>POHLED 1</b>	číslo výkresu <b>F - NOVÉ .6</b>