
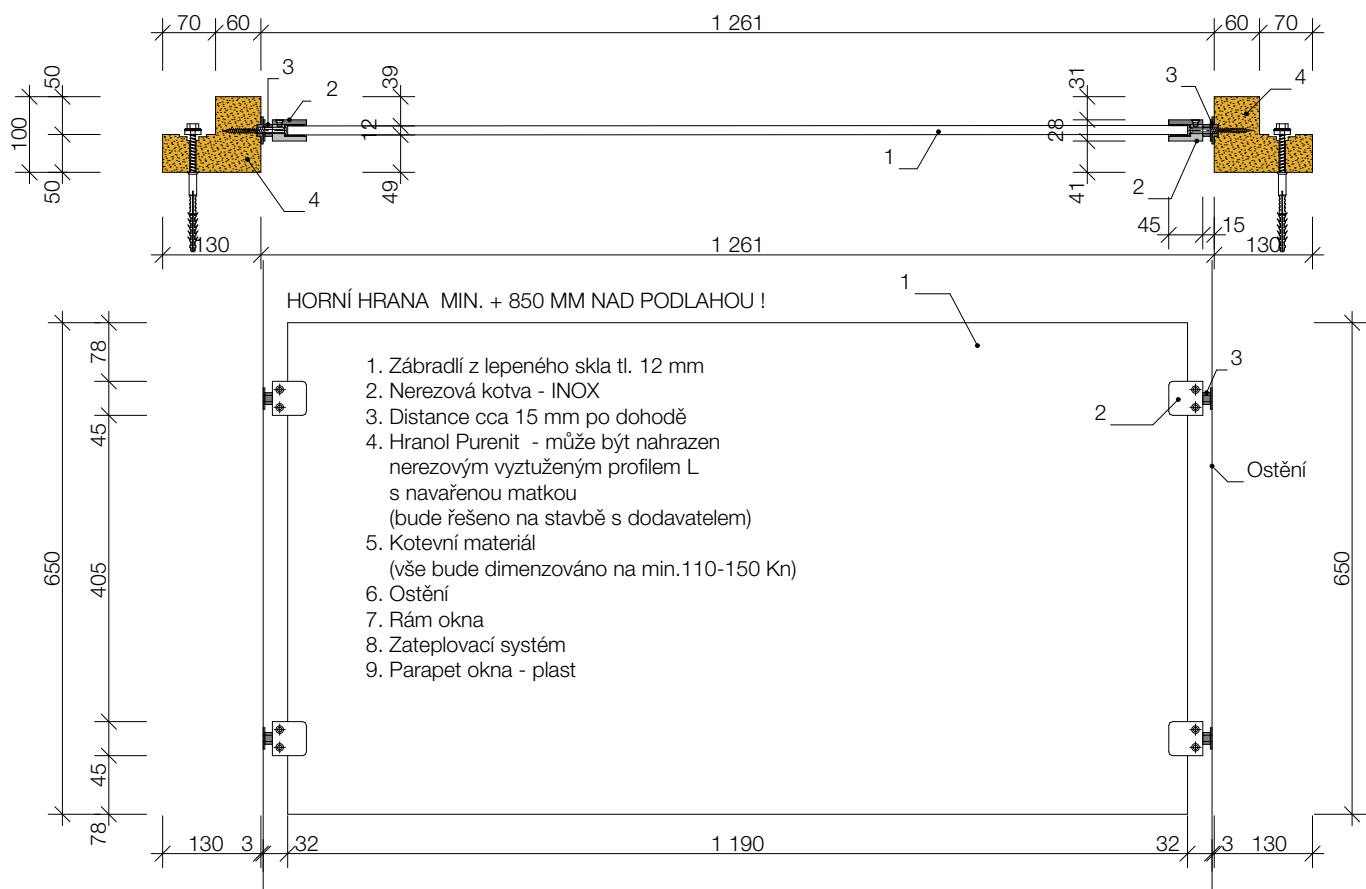


| | | | |
|--|---|---------------------|----------|
| Celý název akce Celková rekonstrukce a nástavba uliční části bytového domu Křenová 151/47 v k.ú. Trnitá | Upravit Ing.arch. David Vrtek Zkontroloval | Datum Revize | 06/2016 |
| | | | 19.10.17 |

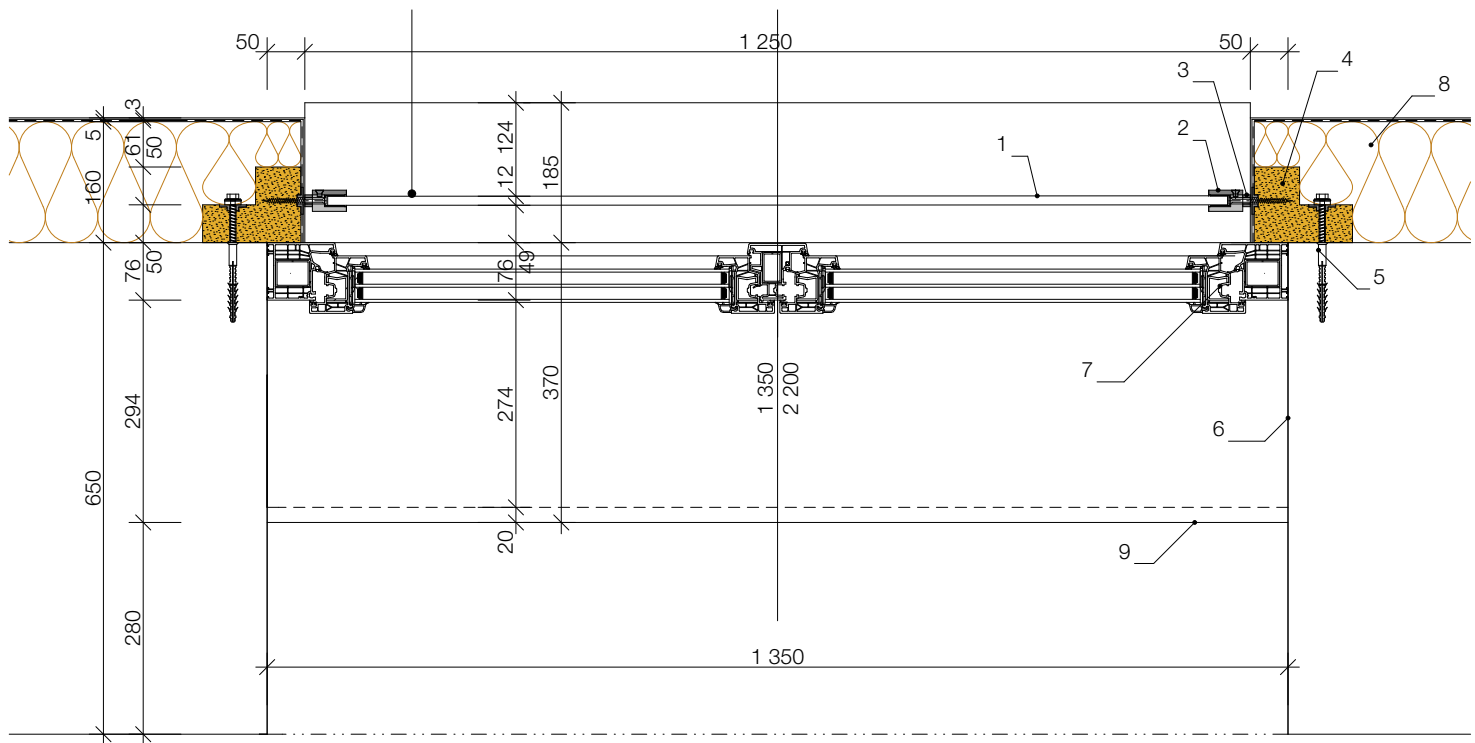

| | | |
|---|---|--------------------------------------|
| Bytový dům Křenová 47 Křenová 151/47, Brno město, 602 00 | Detail DETAIL - D16/A | Měřítko kresby 1:10 |
| | | |
| Výkres s detailem ŘEZ A - NOVÝ STAV | Název detailu ULIČNÍ FASÁDA - PŮD. OKNA | číslo výkresu DETAILY - 28 |