


Celý název akce  Celková rekonstrukce a nástavba uliční části bytového domu Křenová 151/47 v k.ú. Trnitá	Upravil <b>Ing.arch. David Vrtek</b>  Zkontroloval	Datum	06/2016
		Revize	18.10.17

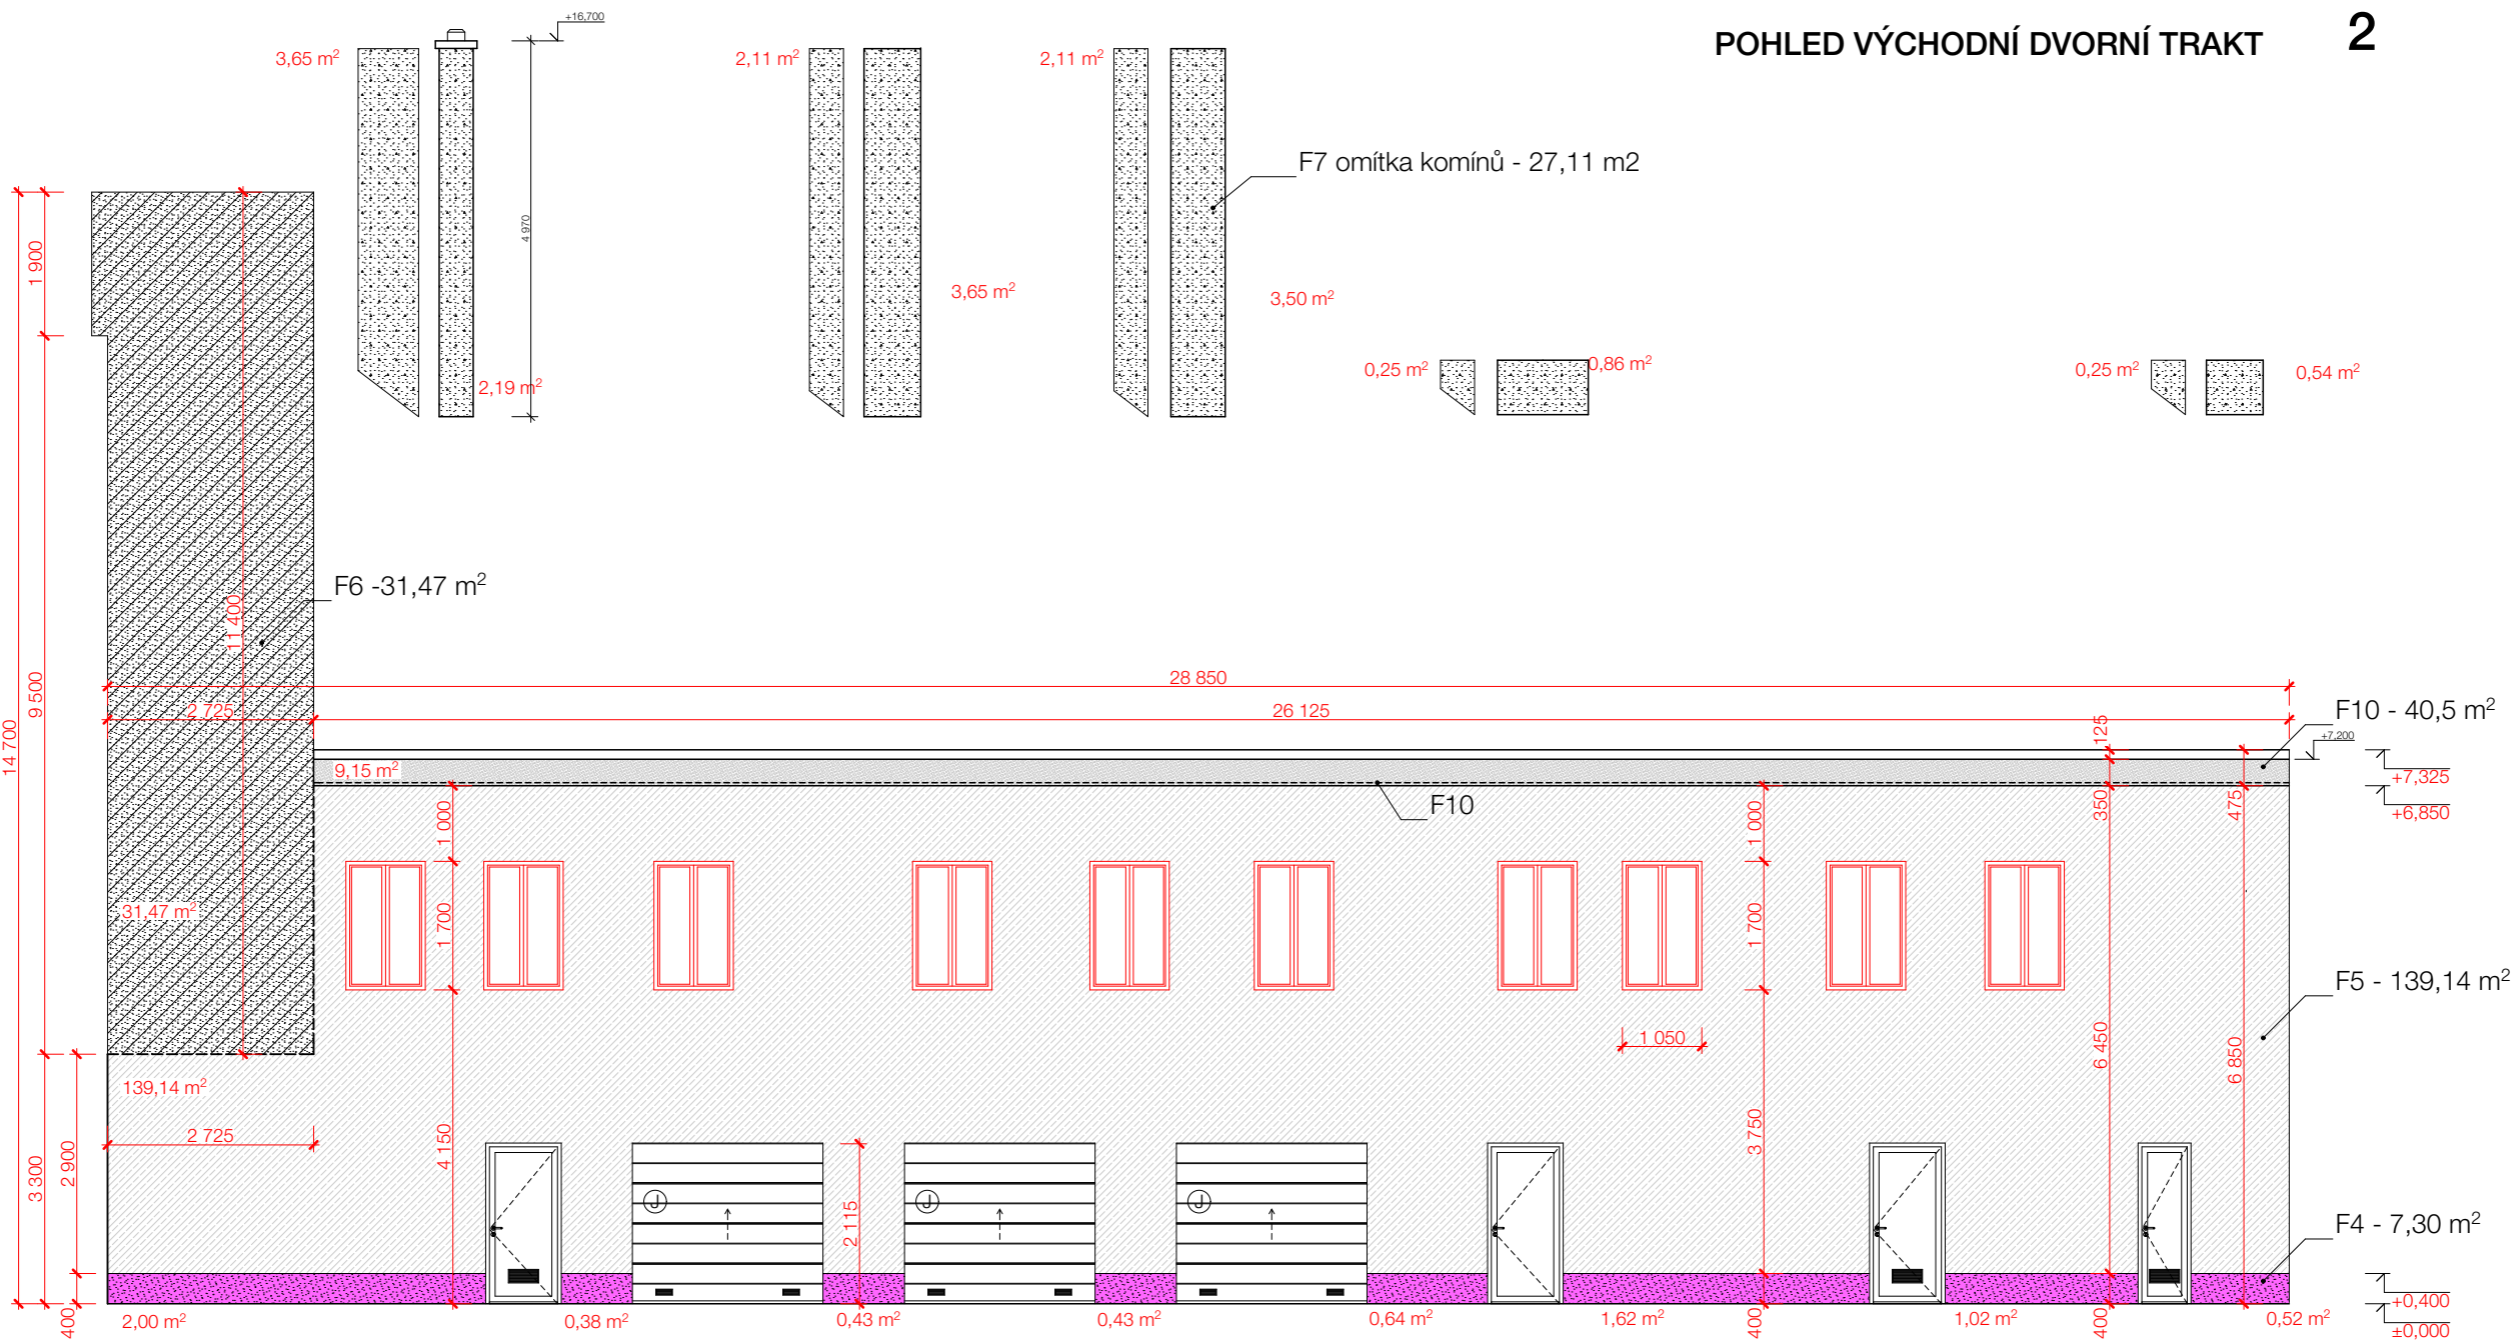

Bytový dům Křenová 47 Křenová 151/47, Brno město, 602 00	Detail	Měřítko kresby
	<b>ROZVINUTÉ POHLEDY</b>	
Výkres s detailem	Název detailu <b>POHLED 2</b>	číslo výkresu <b>F - NOVÉ .7</b>