


Celý název akce  Celková rekonstrukce a nástavba uliční části bytového domu Křenová 151/47 v k.ú. Trnitá	Upravil <b>Ing.arch. David Vrtek</b>  Zkontroloval	Datum	06/2016
		Revize	18.10.17

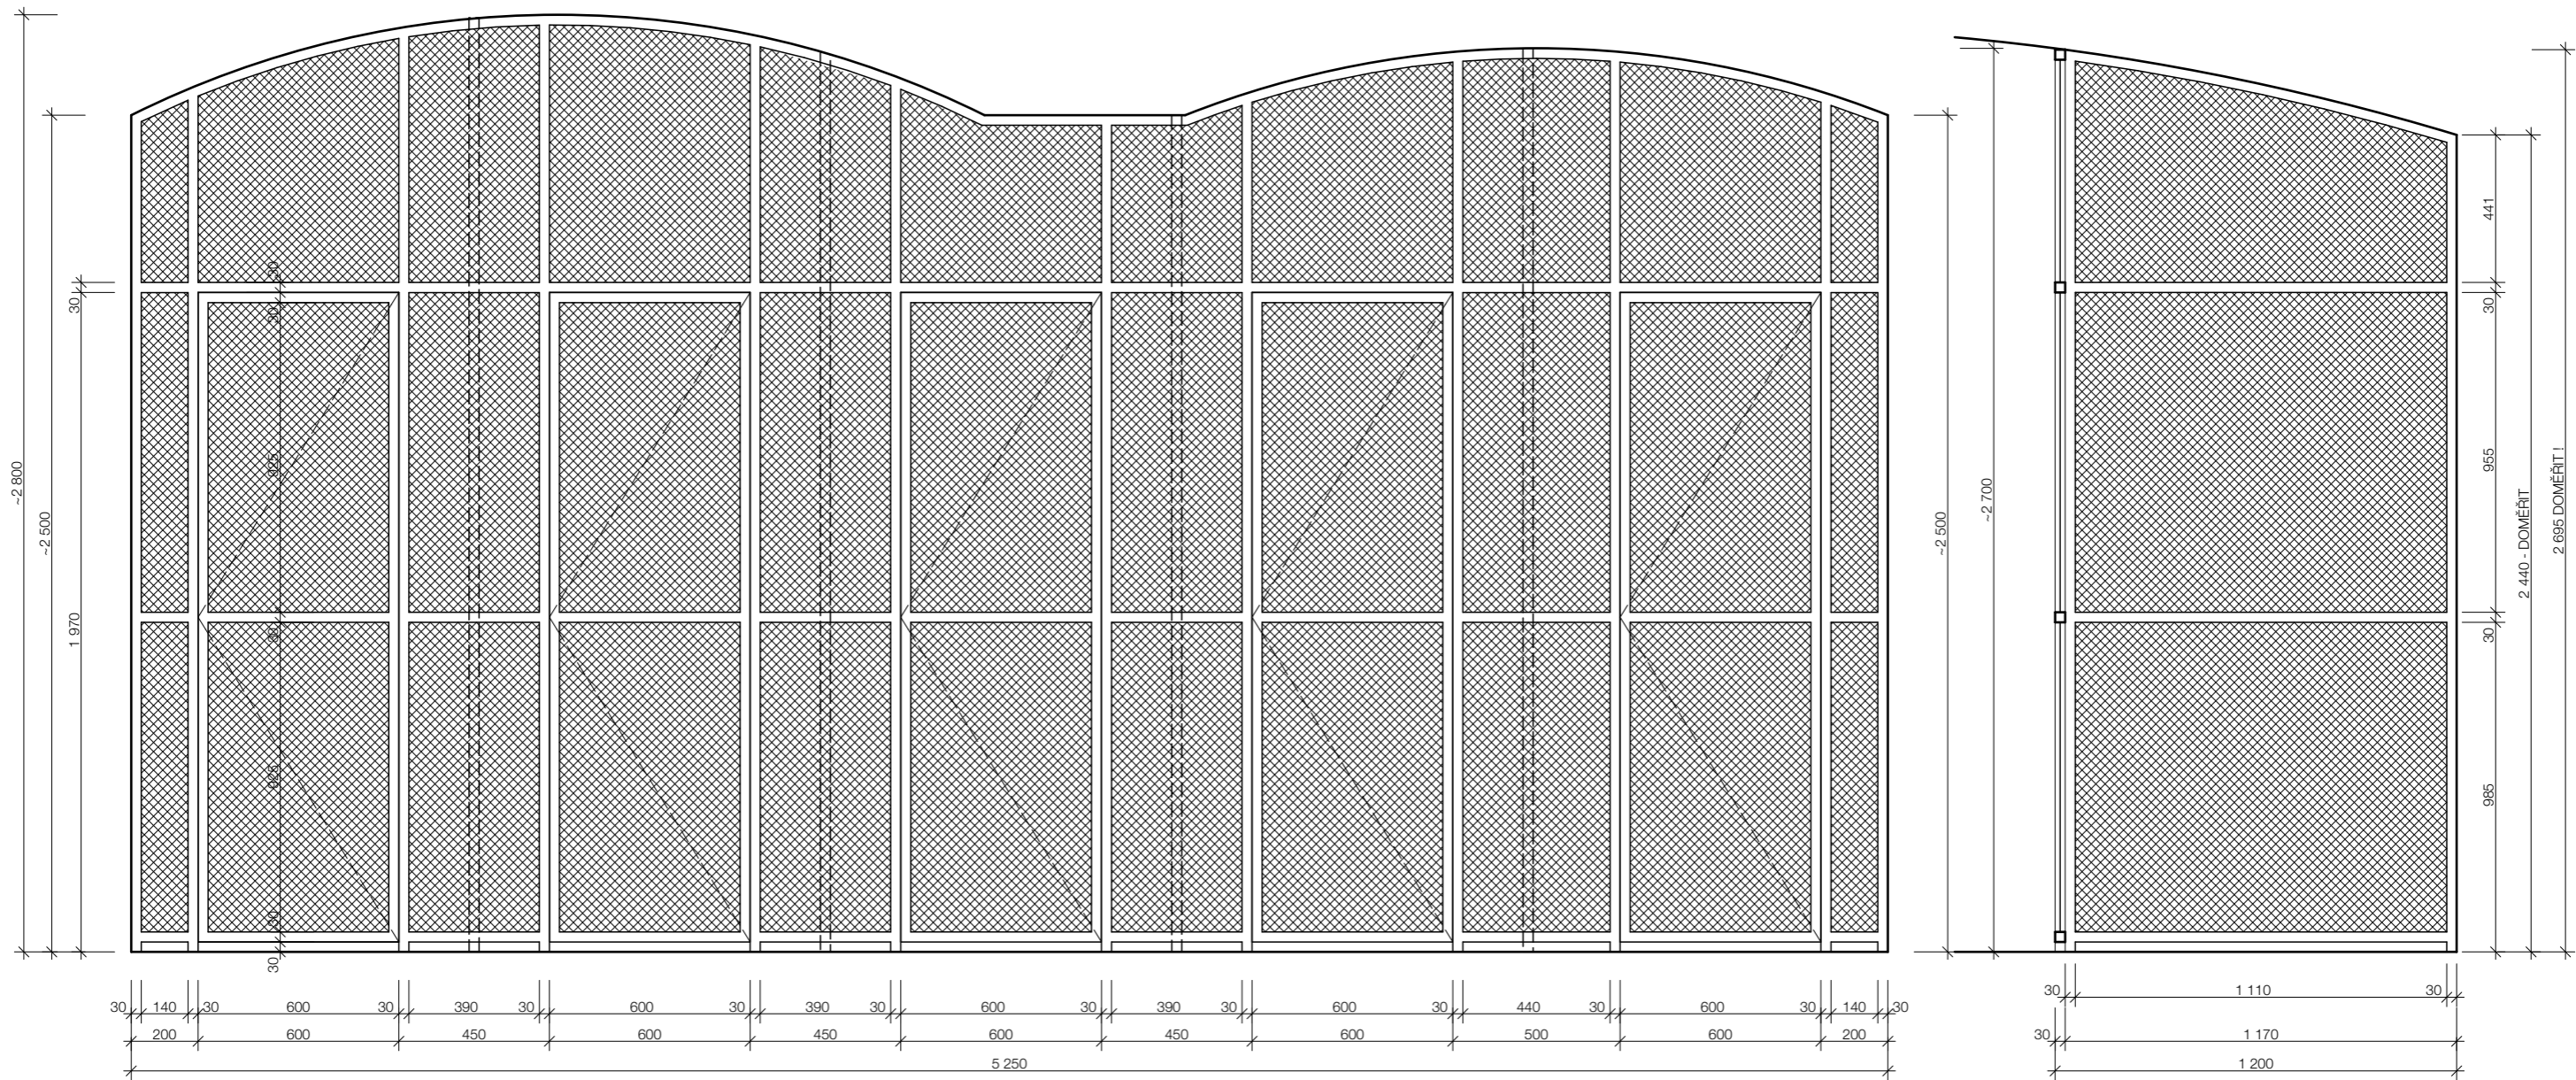

Bytový dům Křenová 47 Křenová 151/47, Brno město, 602 00	Detail <b>207/Z</b>  Název detailu <b>Příloha 6</b>	Měřítko kresby	1:20
		číslo výkresu	PSV.6