


Celý název akce Celková rekonstrukce a nástavba uliční části bytového domu Křenová 151/47 v k.ú. Trnitá	Upravil Ing.arch. David Vrtek Zkontroloval	Datum	06/2016
		Revize	13.10.17

STÁVAJÍCÍ SCHODIŠTĚ Z 2. NP DO 3. NP
PŮDORYS

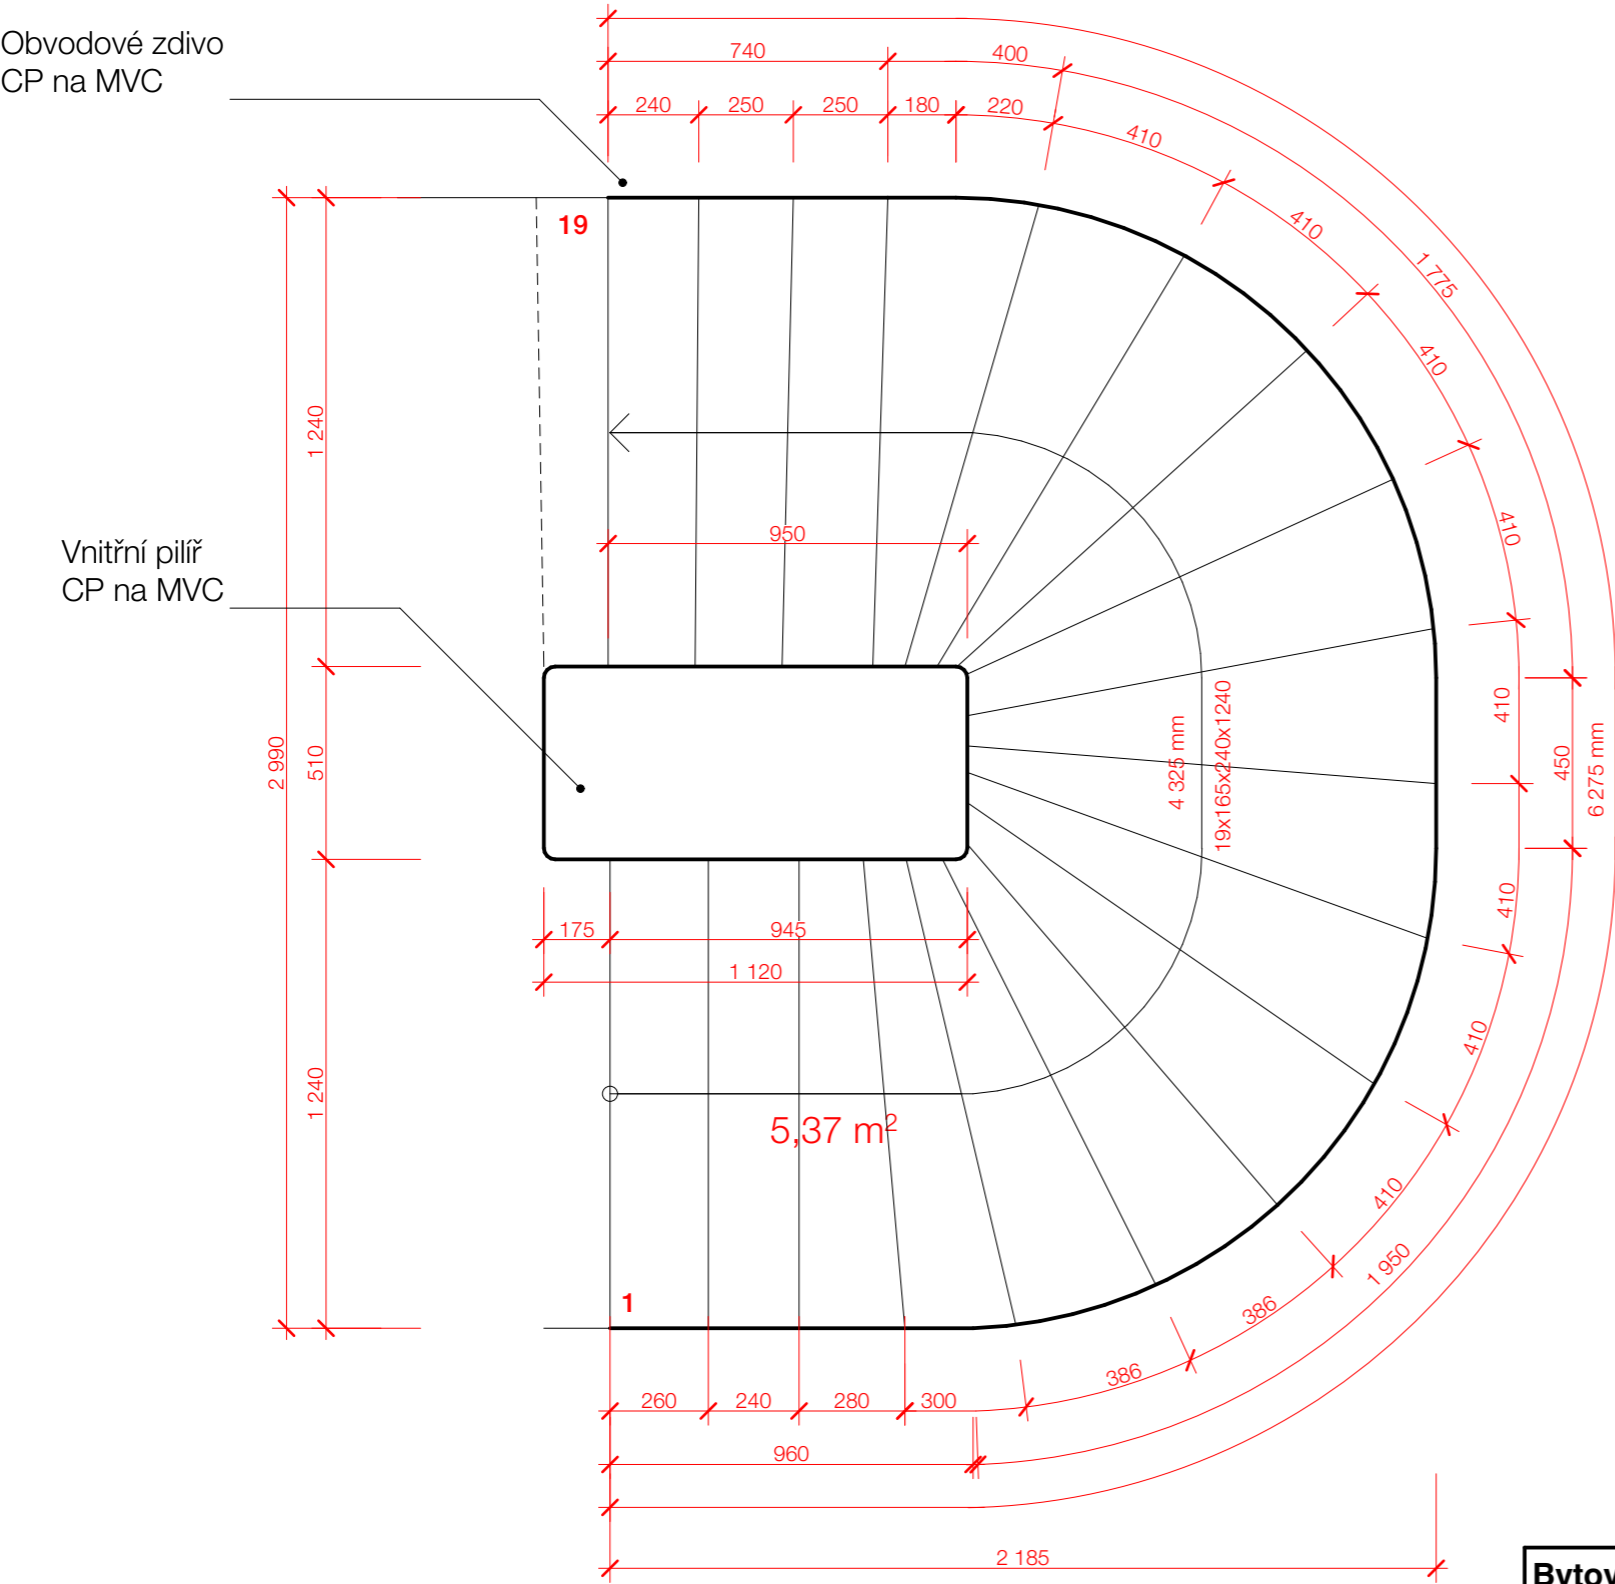

PLOCHA PŮDORYSU SCHODIŠTĚ 5,37 m² - 5,90 m²
zvětšeno o 0,58 m2 - přesah stupňů
plochy a rozměry po vybourání stupně

PLOCHA ČEL STUPŇŮ 4,40 m²
187x1240x19

Délka výstupní čáry v půdorysu 4,33 m¹
Délka vnějšího obvodu v půdorysu 6,28 m¹
Délka vnitřního obvodu v půdorysu 2,41 m¹

Délka vnějšího obvodu v prostoru 5,45 m¹
Délka vnějšího obvodu v prostoru 7,10 m¹
Délka vnitřního obvodu v prostoru 4,10 m¹

PLOCHA PODHLEDU SCHODIŠTĚ 7,00 m²

stávající teraso bude odbroušeno - stupně budou vyrovnány
a nanesena nová vrstva litého teraca
(pokud nebude schodiště novým teracem přímo vyrovnáno)

Ze spodní strany bude omítnuto novou omítkou na očištěný podklad
zbavený malby aktivní štukovou omítkou a případně - vystěrkováno

Bytový dům Křenová 47 Křenová 151/47, Brno město, 602 00	Detail	Měřítko kresby 1:20
	Schodiště - Uliční trakt	
Výkres s detailem	Název detailu SCHODIŠTĚ 2.-3. NP	číslo výkresu D2.3.3