



FUNKČNÍ SCHEMA ZAPOJENÍ ROZVODU DOMOVNÍHO TELEFONU
CZECHPHONE KLASIK – SYSTÉM 17A: 4+n, 12V

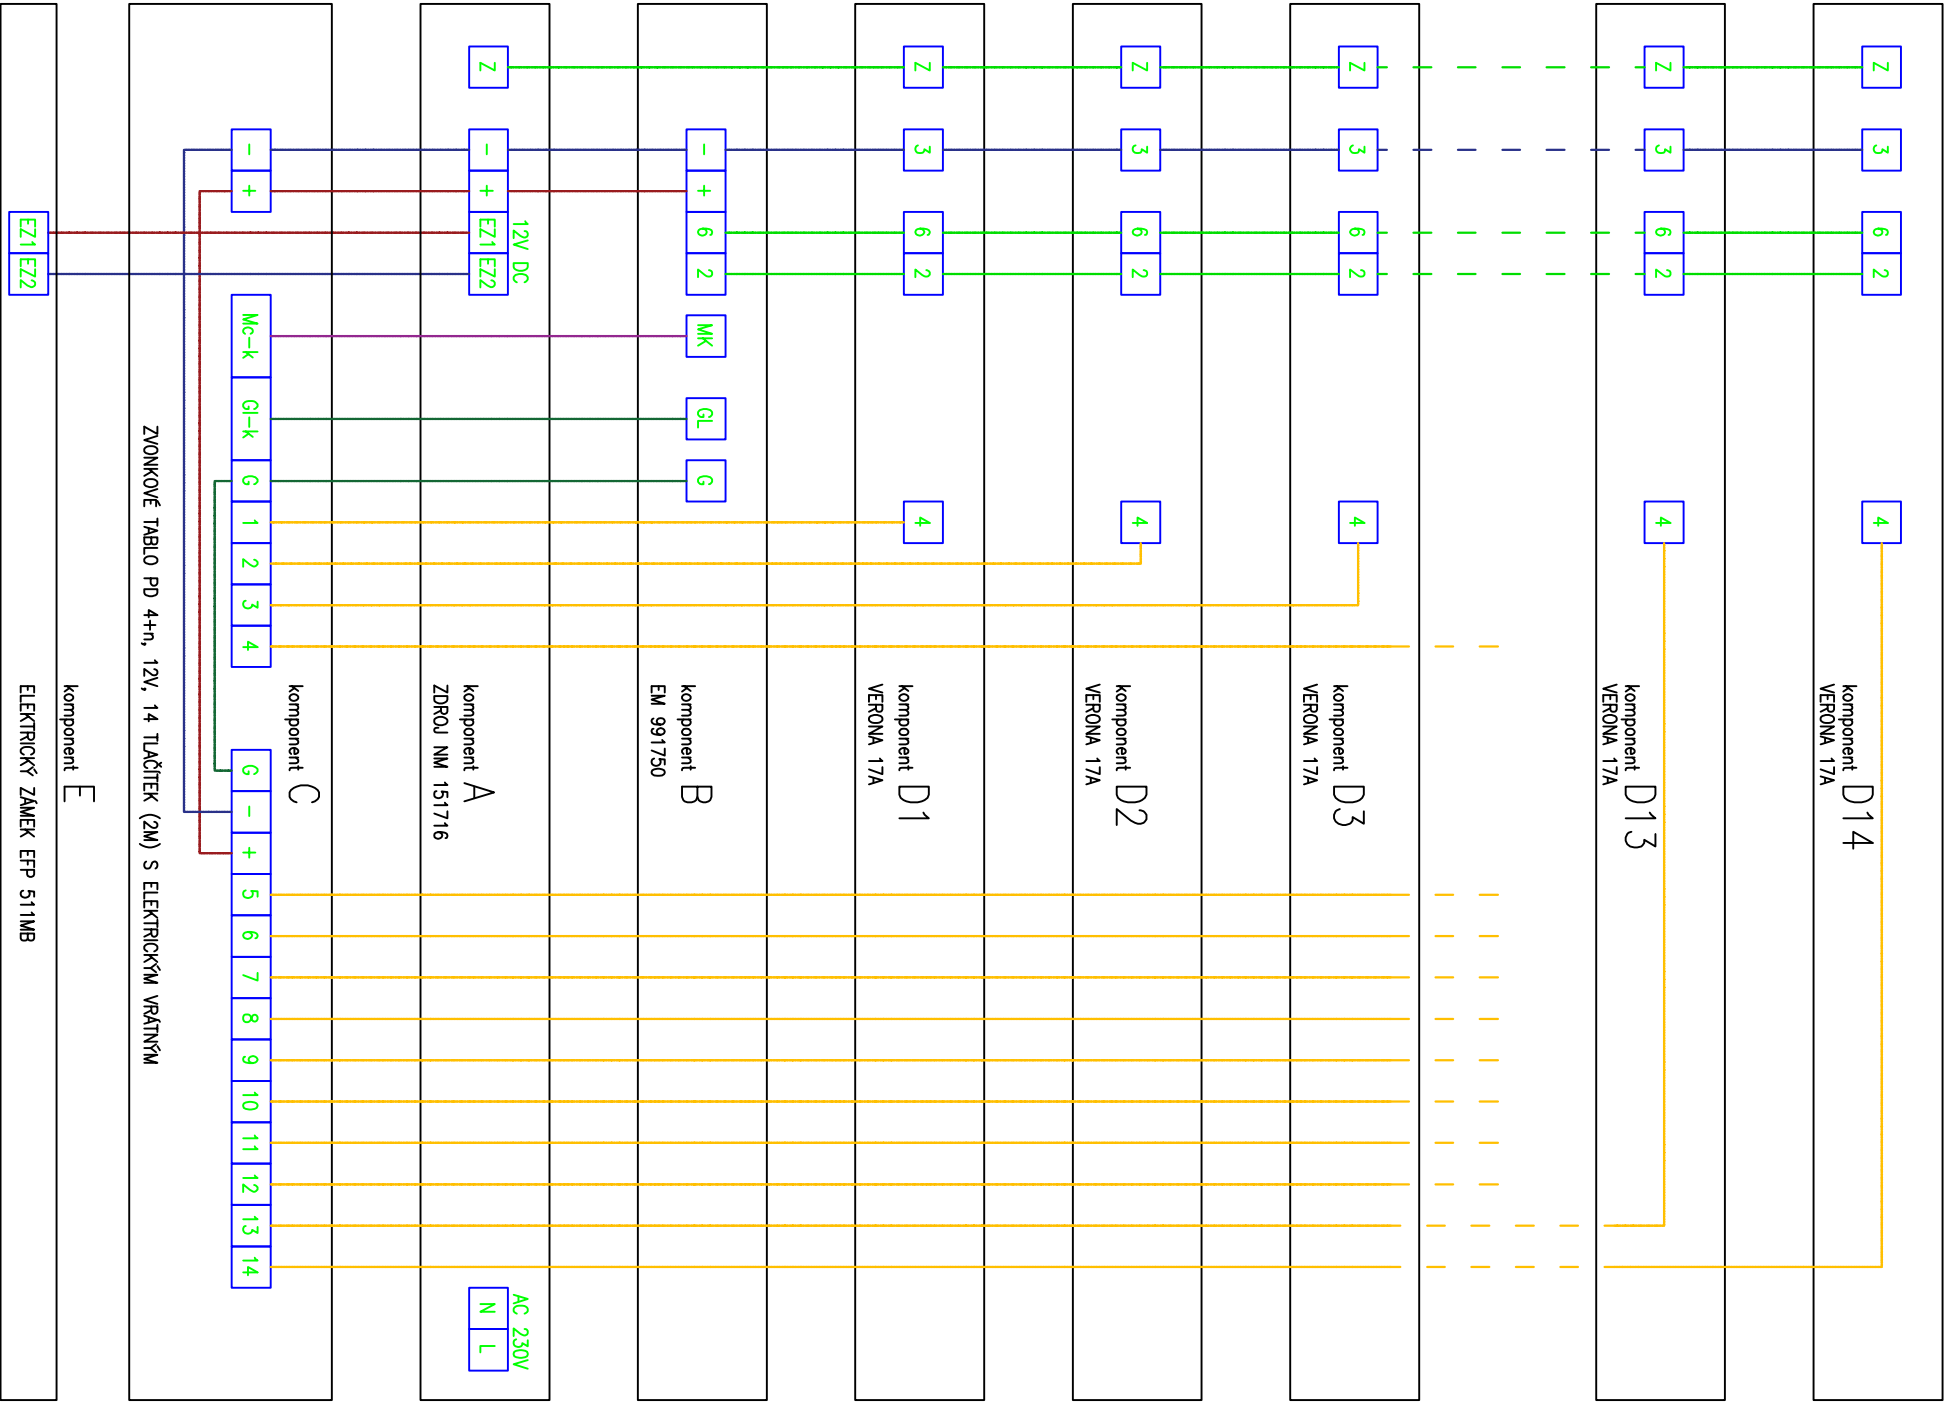

SCHEMA ROZVODU DOMOVNÍHO TELEFONU
Z HLÁSKY A TABLA NA UL. KŘENOVÉ

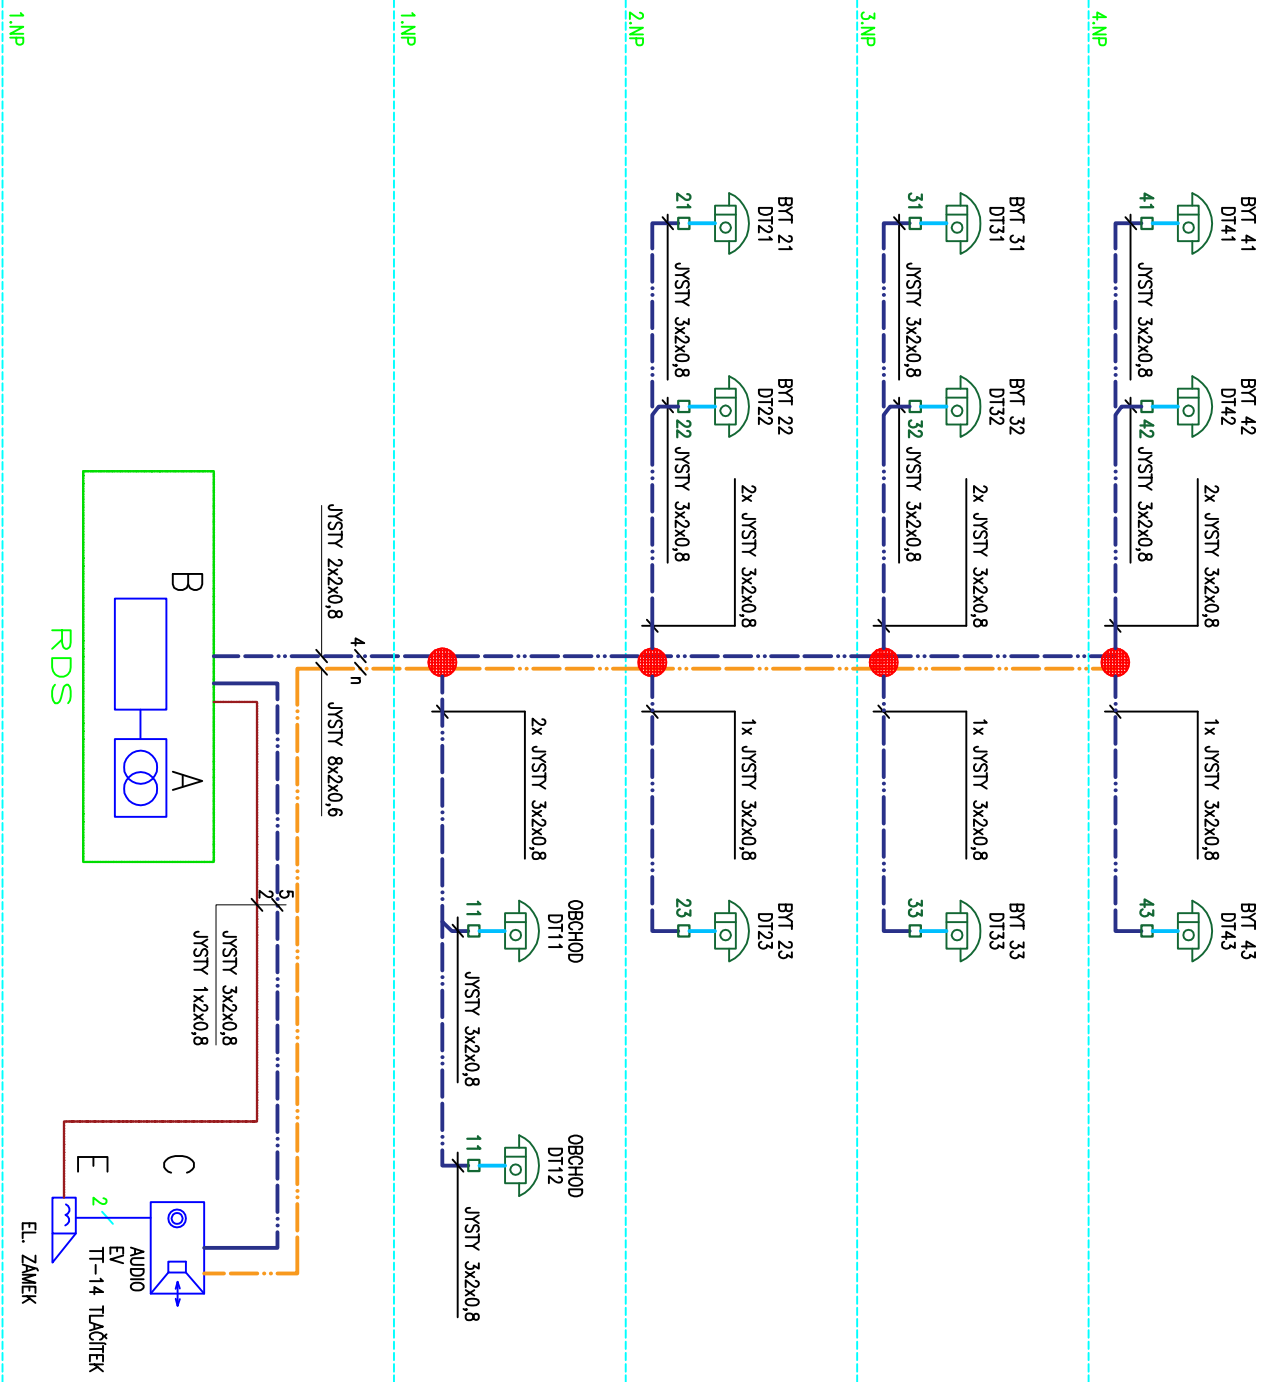

Paré	Razítko		HJP :		Zodpovědný projektant :		Vypracoval :			
			Ing. arch. David Vřtek		Stanislav Rosypal		Stanislav Rosypal			
ČÍSLO ZAKÁZKY: 0217 DATUM: 03/2017 STUPEŇ PD: DUR+DSP	Akce : Bytový dům Křenová 47 Křenová 47, Brno		Okres :		Brno město		Město : Křenová 151/47			
			Investor :		Statutární město Brno, Dominikánské náměstí 196/1, Brno 602 00					
			Profese :		Slaboproudá elektrotechnika					
			Výkres :		Přehledové schéma rozvodů DT pro 14 tlačítek					
			číslo výkresu :		D4.6 1.3A					
Datum :		Měřítko :		Formát :		-		2x A4		