


1	2	3	4	5	6	7	8	9	10	11	12	13	14	15	16	17	18
---	---	---	---	---	---	---	---	---	----	----	----	----	----	----	----	----	----

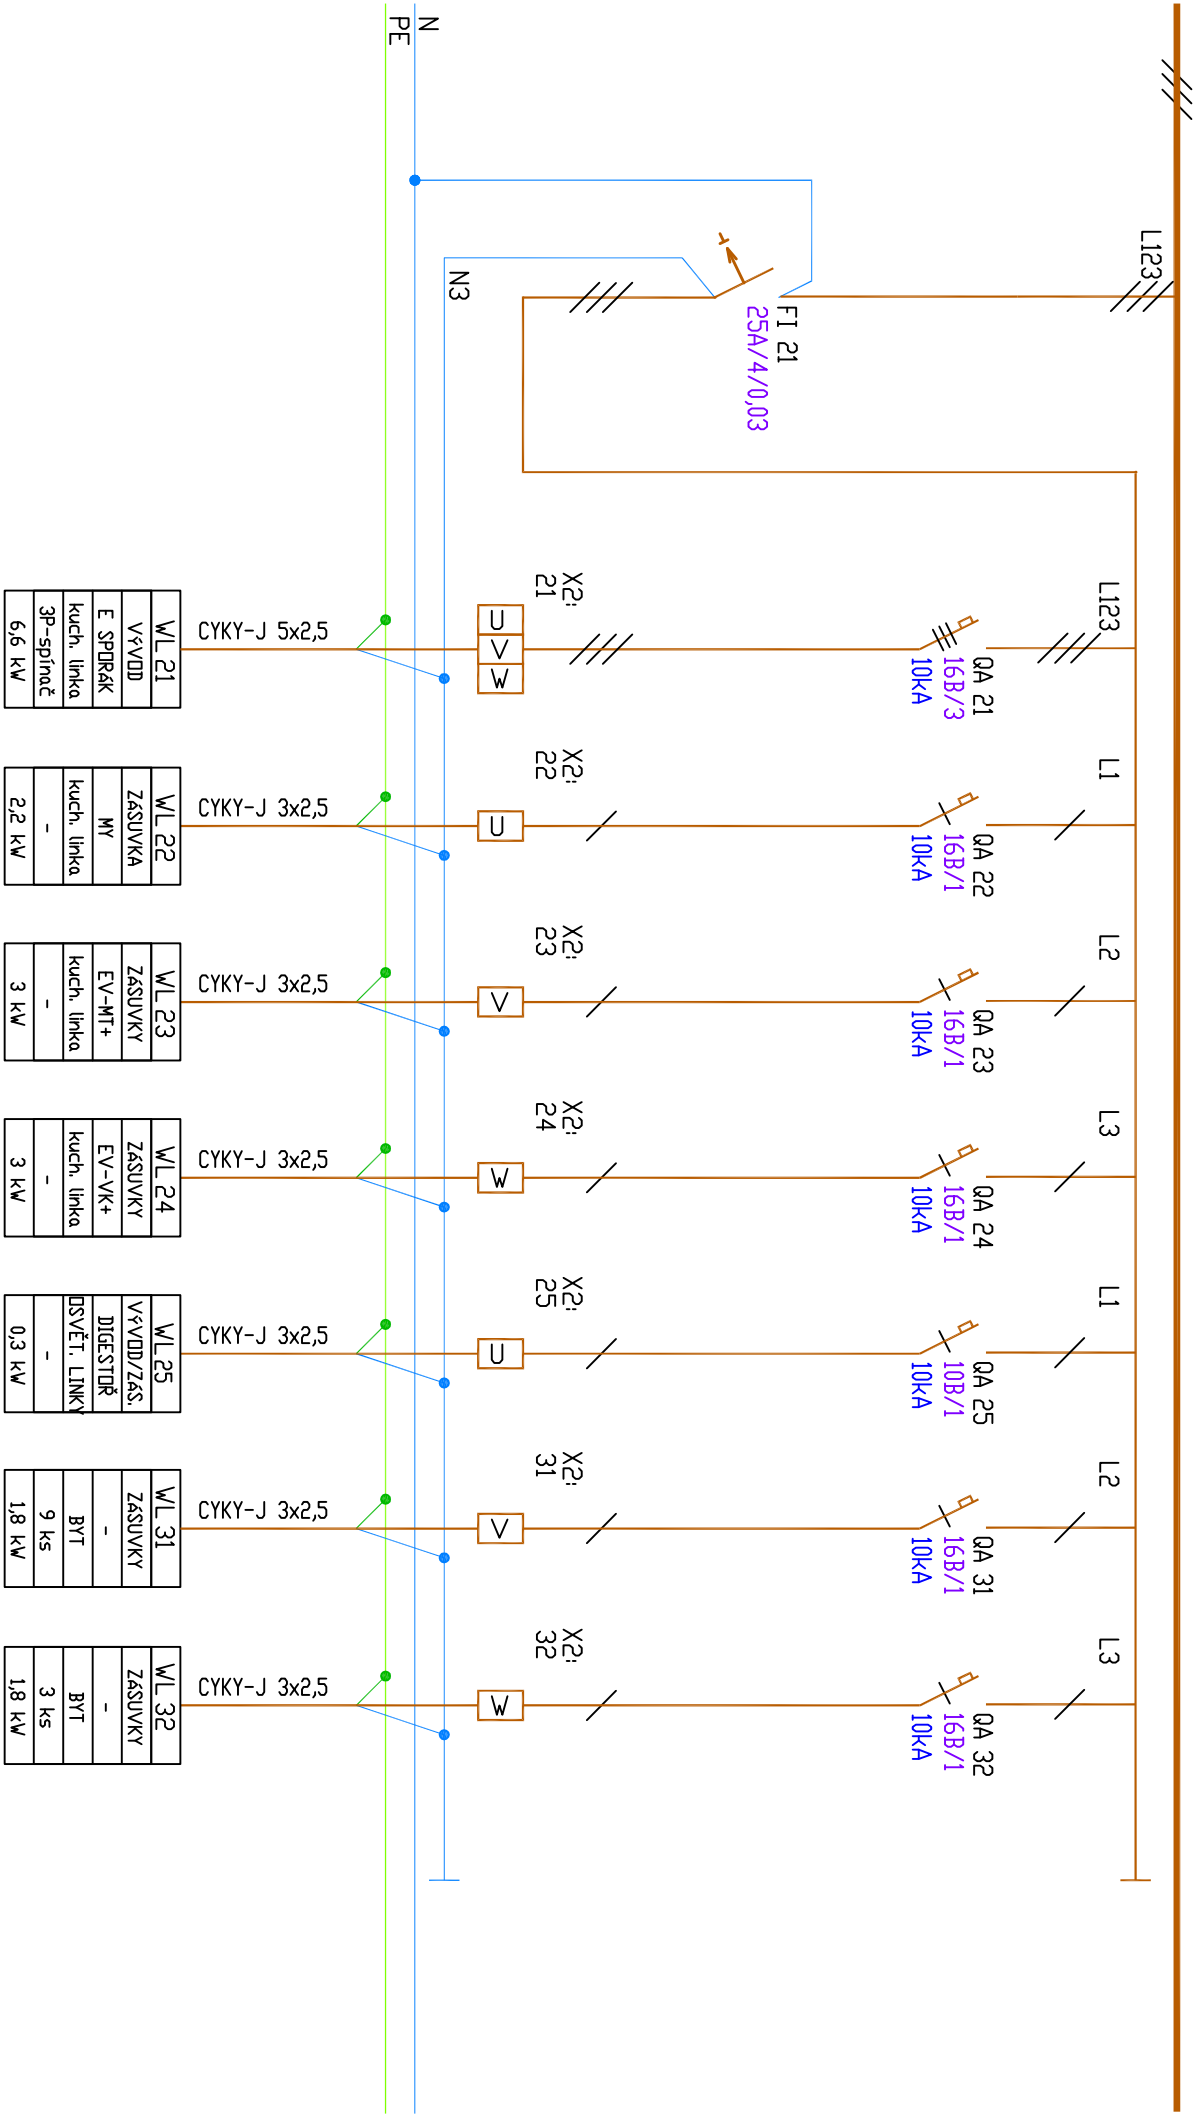

Stavba: Bytový dům, Křenová 47, Brno
Investor: Státní úřad pro zastupování státu ve věcech majetkových, Brno, 196/1

Obsah: Silnoproudá elektrotechnika
Schéma RB-32

Projektoval: ER-Rosypal
GSM: 608 832 955 Vodova 80, 612 00 Brno, er-rosypal@volny.cz

Datum: 7/2017
Zodp. projektant: St. Rosypal
Vyk. D4.5
Líst. 4