LEGENDA PŘÍSTROJŮ:

	ZÁSUVKA DVOJNÁSOBNÁ 2P+PE /230V/16A/IP20	
	ZÁSUVKA JEDNONÁSOBNÁ 2P+PE /230V/16A/IP44	
	VÝVOD 230V	
11/e-t	VÝVOD PRO VZT SPÍNANÉ S OSVĚTLENÍM A S DOBĚHEM PO VYPNUTÍ, 230V	
	VÝVOD PRO OSVĚTLENÍ, STROPNÍ, 230V	
	SPÍNAČ TROJPÓLOVÝ - SPORÁKOVÁ KOMBINACE, 400V/16A	
	SPÍNAČ JEDNOPÓLOVÝ, ř.1, 230V/10A	
e-t	SPÍNAČ JEDNOPÓLOVÝ, ř.1, 230V/10A, S ČASOVÝM RELÉ S NSTAVITELNÝM DOBĚHEM PO VYPNUTÍ	
	SPÍNAČ STŘÍDAVÝ, ř.6, 230V/10A	
	SPÍNAČ JEDNOPÓLOVÝ, ř.1, 230V/10A, IP44	
	OVLADAČ ZAPÍNACÍ, ř.1/0Sa, 230V/10A, IP44	
	SPÍNAČ MOTOROVÝ S FUNKCÍ ODPŘÍČEJ-STOP, DOZADU - STOP", 230V/10A, IP44	
D	SVÍTIDLO NÁSTĚNNÉ, LED, 10W, IP44	
EN	SVÍTIDLO STROPNÍ, LED, 15W, NOUZOVÝ ZDROJ 1 hod., IP20	
F	SVÍTIDLO NÁSTĚNNÉ, LED, 15W, IP44	
FN	SVÍTIDLO NÁSTĚNNÉ, LED, 15W, NOUZOVÝ ZDROJ 1 hod., IP44	
G	SVÍTIDLO STROPNÍ, LED, 15W, IP44	
GN	SVÍTIDLO STROPNÍ, LED, 15W, NOUZOVÝ ZDROJ 1 hod., IP44	
HN	SVÍTIDLO NÁSTĚNNÉ, LED, 15W, NOUZOVÝ ZDROJ 1 hod., IP20	
K	SVÍTIDLO NÁSTĚNNÉ, LED, 5W, IP44	
KN	SVÍTIDLO STROPNÍ, LED, 5W, NOUZOVÝ ZDROJ 1 hod., IP44	
L	SVÍTIDLO PŘISAZENÉ, ZAŘÍVKOVÉ, LED, 27W, IP44	
LN	SVÍTIDLO PŘISAZENÉ, ZAŘÍVKOVÉ, LED, 27W, NOUZOVÝ ZDROJ 1hod., IP44	
NO	AUTONOMNÍ NOUZOVÉ SVÍTIDLO S PIKTOGRAMEM, min15', IP20	

LEGENDA VEDENÍ:

světelný obvod SD

zásuvkový a přípojovací obvod

rozvaděč

popis vývodu pro svítidla:

TECHNICKÉ ÚDAJE:

NAPĚŤOVÁ SOUSTAVA: 3NPE AC50Hz 400/230V/TN-C-S

OCHRANA PŘED ÚRAZEM EL. PROUDEM BUDE PROVEDENA DLE ČSN 33 2000-4-41-ed.2:

čl.411.1: základní ochrana – (ochrana před přímým dotykem živých částí) bude zajištěna: základní izolací, přepážkami, kryty

ochrana při poruše – ochrana před dotykem neživých částí bude zajištěna: ochranným pospojováním a automatickým odpojením v případě poruchy.

OCHRANA PŘED ÚRAZEM EL. PROUDEM BUDE PROVEDENA DLE POŽADAVKŮ:

čl.411.2 – požadavky na základní ochranu,

čl.411.3 – požadavky na ochranu při poruše,

TABULKA VEDENÍ

HORIZONTÁLNÍ:

I1	RE: WL21, 22, RDS1: WL13
I2	RE: WL22, RDS1: WL13
I3	RE: WL23, RDS1: WL13
G1	WL25, 26
G2	WL26
G3	WL24

VERTIKÁLNÍ:

F	RE1: WL24-26
H	RE1: 21-23, 31-33, 41-43
J	RE1: 31-33, 41-43
O1	RDS1: WL13, 500
O2	RDS1: WL13, 500

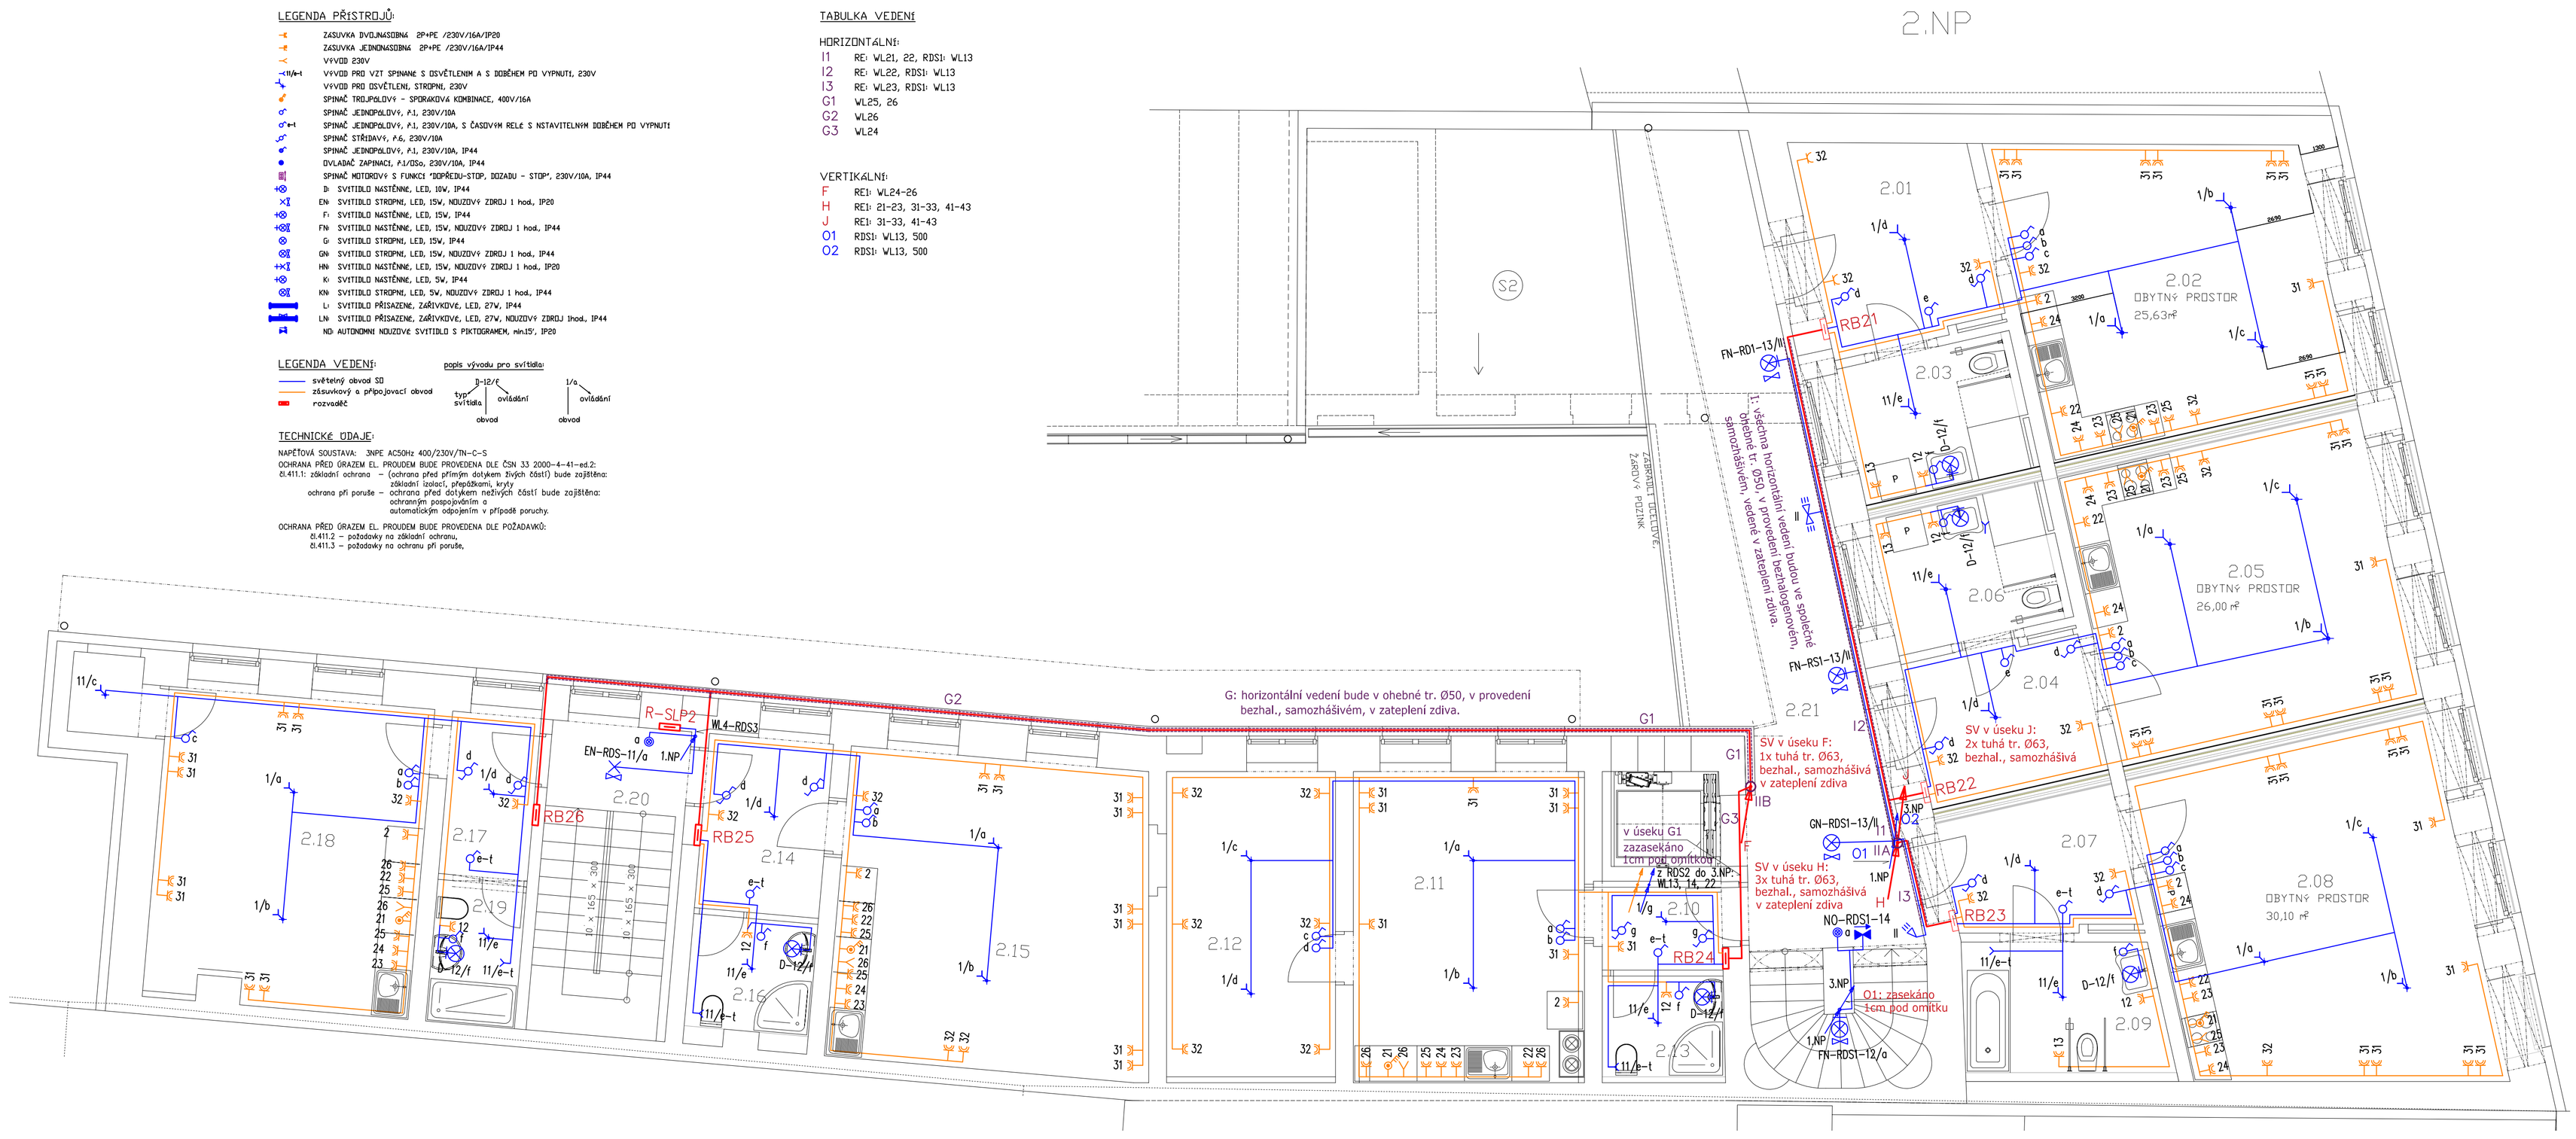

Paré	Razítko	HIP :	Zodpovědný projektant :	Vypracoval :	MINIHOUSE podpora SW ArchiCAD
		Ing. arch. David Vrtek	Stanislav Rosypal	Stanislav Rosypal	DUŁÁNEK 13 615 00 Brno – ŽEBĚNICE +420 0724 02 37 07 E-mail: minihouse@seznam.cz
		Okres : Brno město	Místo : Křenová 151/47		
		Investor : Statutární město Brno, Dominikánské náměstí 196/1, Brno 602 00			
		Akce : Bytový dům Křenová 47 Křenová 47, Brno		Datum :	20.07.17
				Měřítko :	1:50
				Formát :	3x A4
	ČÍSLO ZAKÁZKY: 0217	Profese : Silnoproudá elektrotechnika			
	DATUM: 07/2017	Výkres : Situace – 2.NP Půdorysné schéma elektroinstalace		číslo výkresu :	D4.5 2.2
	STUPEŇ PD: DPS				

Projekt byl zpracován SW ArchiCAD