


1	2	3	4	5	6	7	8	9	10	11	12	13	14	15	16	17	18
---	---	---	---	---	---	---	---	---	----	----	----	----	----	----	----	----	----

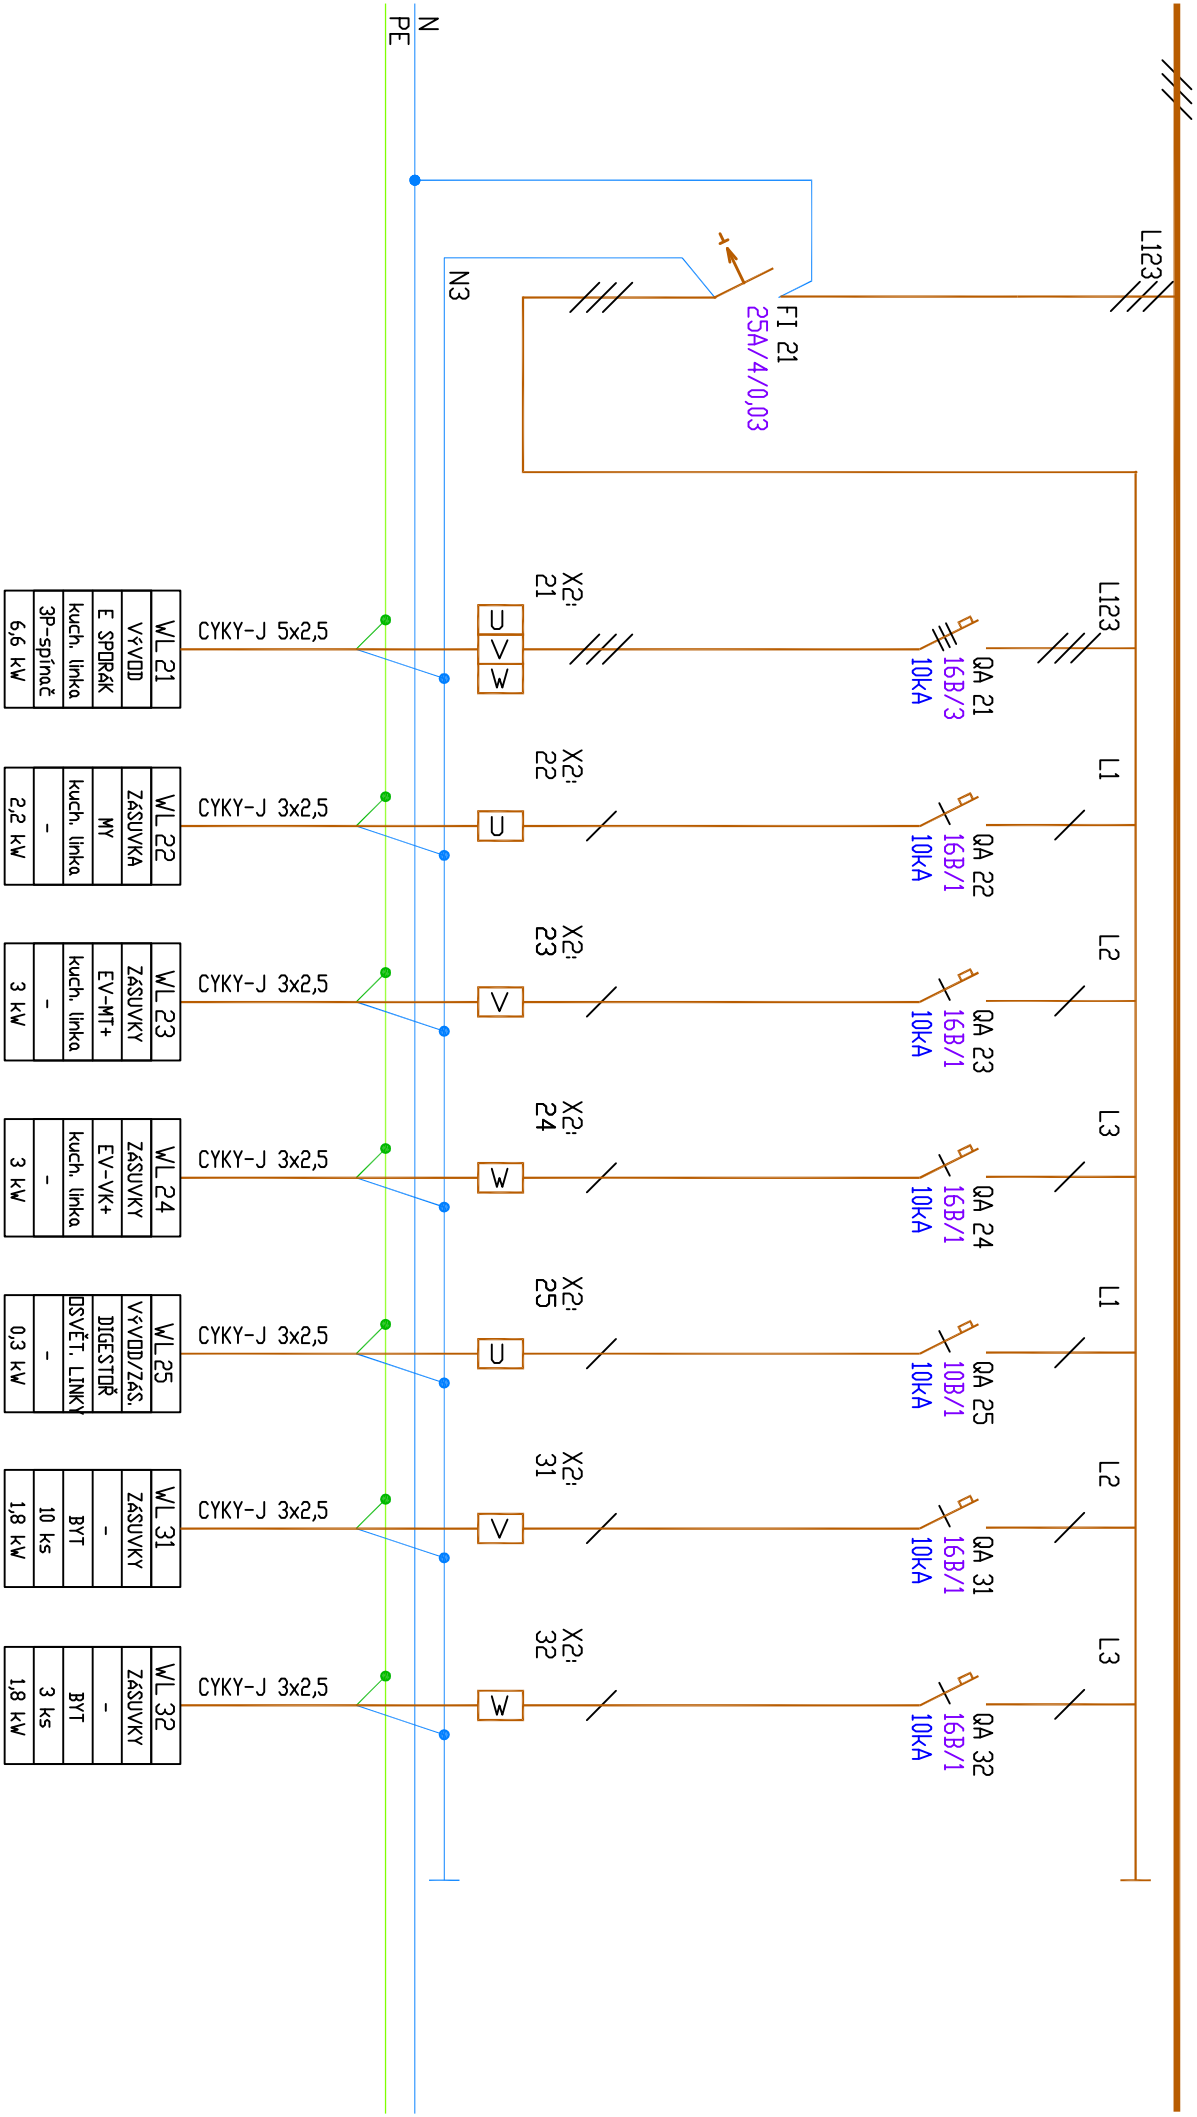

Stavba:	Bytový dům, Křenová 47, Brno	Obsah:	Silnoproudá elektrotechnika	Projektoval:	ER-Rosypal	Datum:	7/2017	Zodp. projektant:	St. Rosypal	Vyk. D4,5	Lisť: 4
Investor:	Statut. město Brno, Dominikánské nám. 196/1		Schéma RB-23	GSN: 608 832 955	Vodova 80, 612 00 Brno, er-rosypal@volny.cz					Či: 23	Lisť Či: 4