
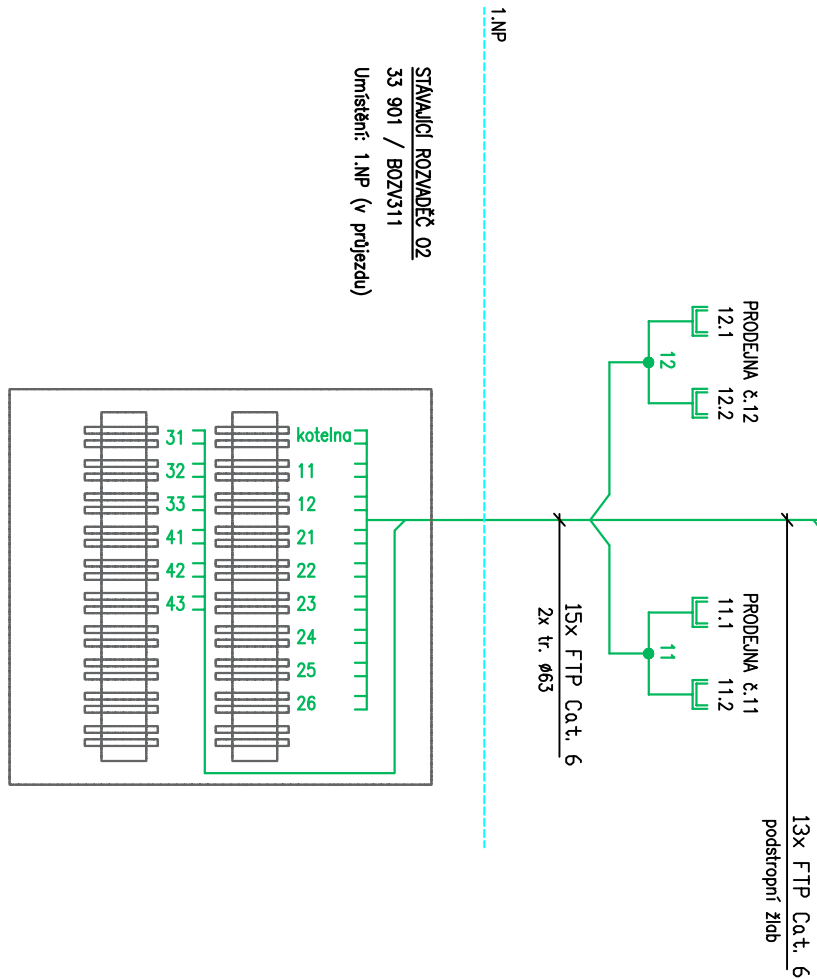


SCHEMA ZAPOJENÍ DOMOVNÍHO ROZVODU INTERNETU, KABELOVÉ  
TELEVIZE A TELEFONU Z R-02

SCHEMA PŘIPOJENÍ INTERNETU, KABELOVÉ TELEVIZE A TELEFONU  
ZA ÚČASTNICKOU ZÁSUVKOU – NENÍ SOUČÁSTÍ PD

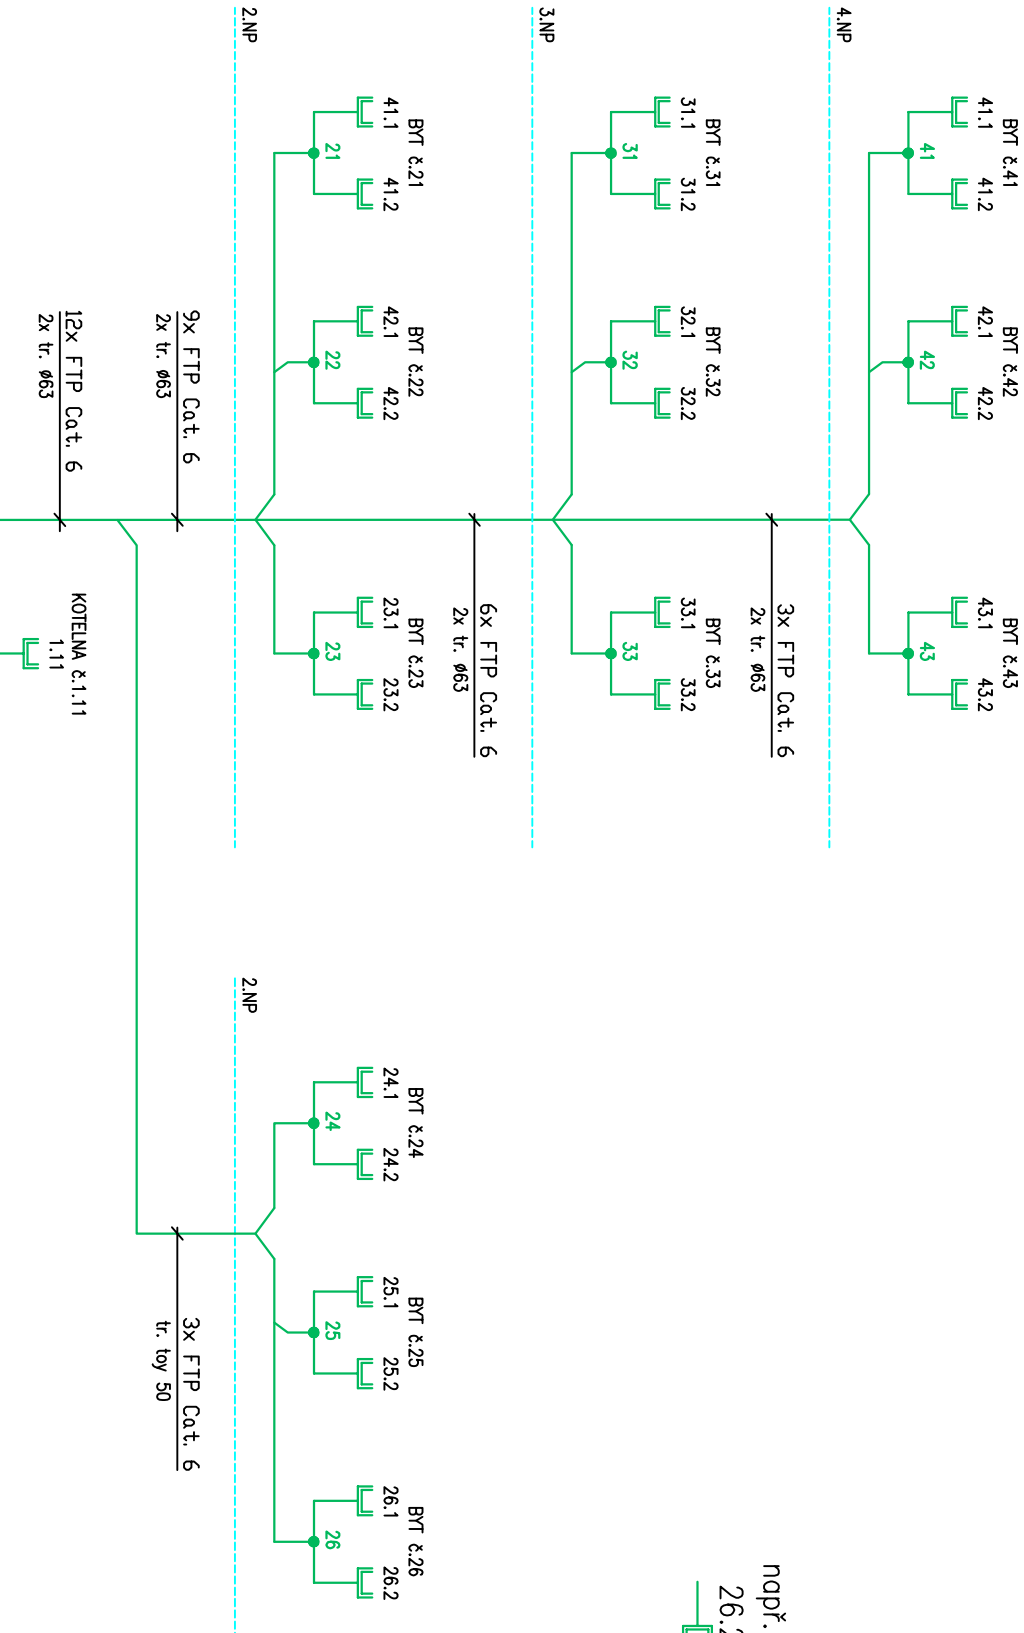

POZNÁMKA:

Výkres schematicky popisuje připojení účastníků k telefonu, internetu a televiznímu vysílání prostřednictvím vysílání šířeného kabelem. Nutno připojit celkem 15 účastníků (12 bytů, 2 obchody, kotelna) prostřednictvím 2 přenosových párů. Každý účastník bude připojen 1 účast. zásuvkou s 1 konektorem RJ45. Konkrétní zásuvka je navržena spojkou v předávací krabici na rozhraní bytu. Na zásuvku bude připojen modem, za kterým bude možné připojit telefon PC a přes set-top-box televizi. Zařízení za účastnickou zásuvkou není předmětem této PD.

Paré	Razítko			
	HIP :	Zodpovědný projektant :	Vyrpracoval :	
	Ing. arch. David Vřtek	Stanislav Rosypal	Stanislav Rosypal	
	Okres :	Brno město	Město :	Křenová 151/47
	Investor :	Statutární město Brno, Dominikánské náměstí 196/1, Brno 602 00		
	Akce :	Bytový dům Křenová 47		
		Křenová 47, Brno		
	Číslo zakázky:	0217		
	Datum:	03/2017	Výkres :	Profese :
	Stupeň PD:	DUR+DSP	Slaboproudá elektrotechnika	
			Přehledové schéma rozvodů telefonu, internetu a televize z rozvaděče 02	
			číslo výkresu :	D4.6
				1.1