Celý název akce Celková rekonstrukce a nástavba uliční části bytového domu Křenová 151/47 v k.ú. Trnitá	Upravil **Ing.arch. David Vrtek**	Datum	06/2016
	Zkontroloval	Revize	13.10.17

DETAIL VÝLOŽNÍKU PRO TRAKCI

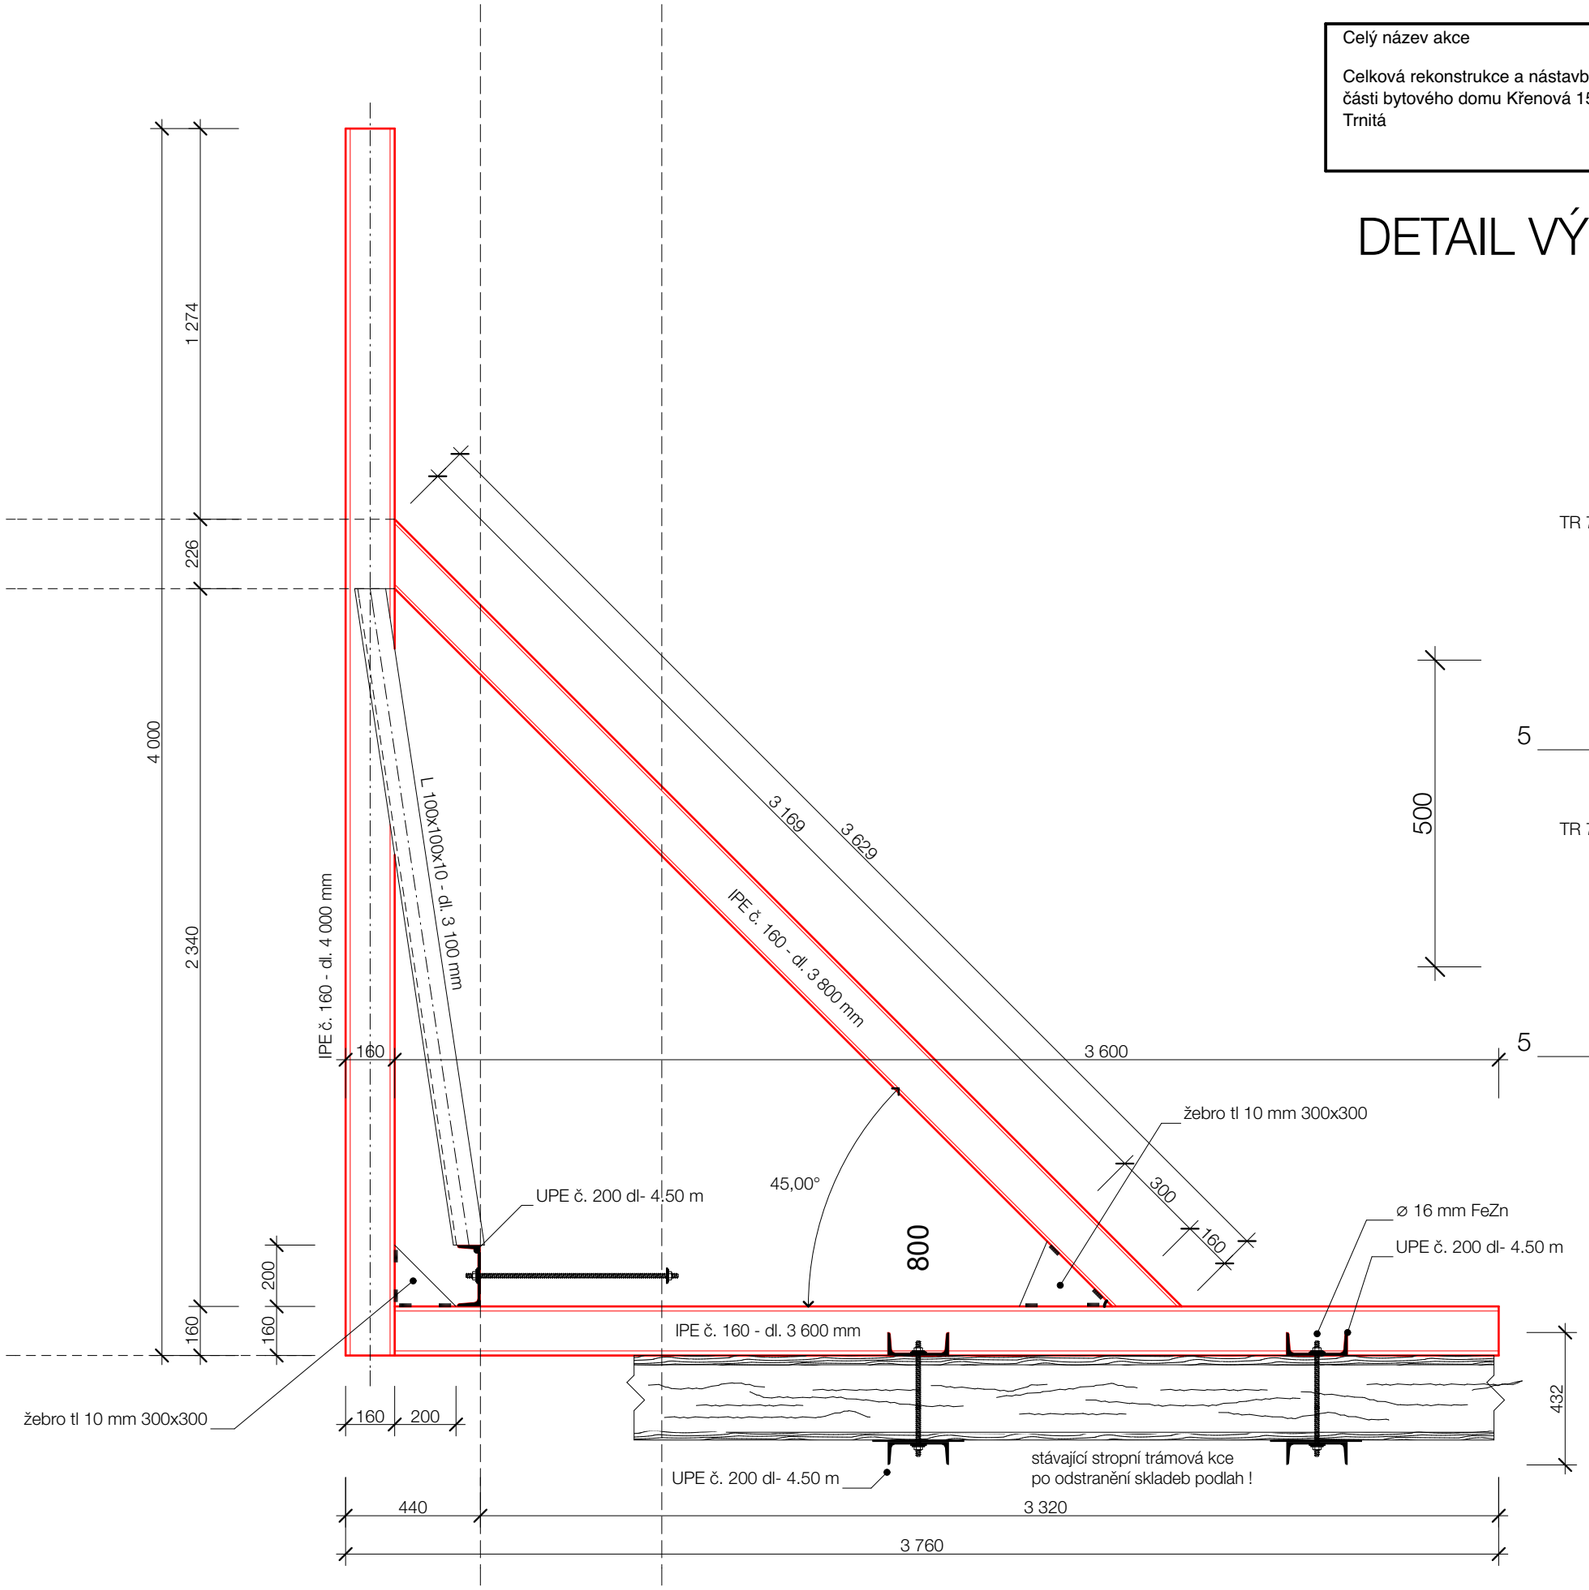

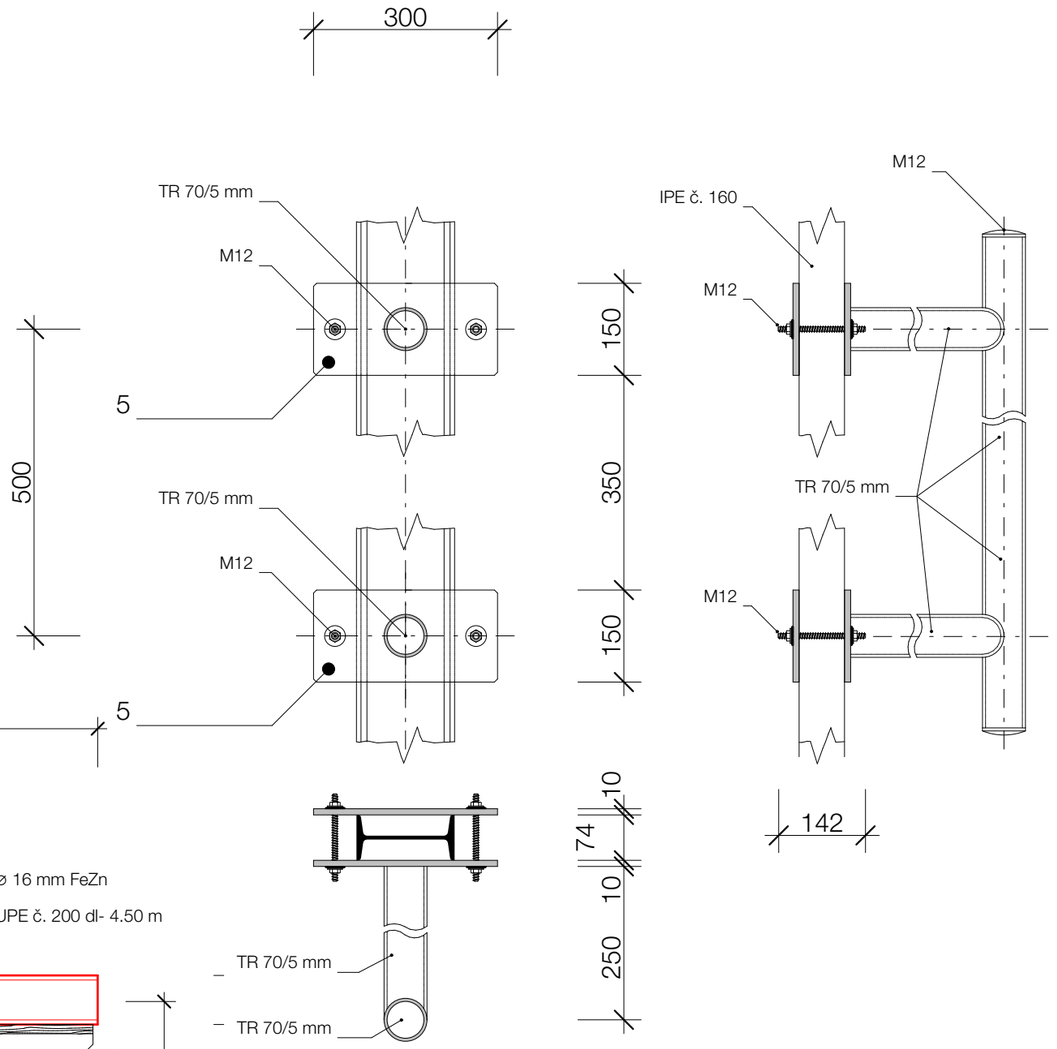

Bytový dům Křenová 47 Křenová 151/47,Brno město,602 00	Detail **ŘEZ, Detail výložníku**	Měřítko kresby **1:20, 1:10**
Výkres s detailem	Název detailu **PŘELOŽENÍ TRAKCE Z21**	číslo výkresu **D2.1.2**