


BOURACÍ PRÁCE - PŮDORYS 1.NP

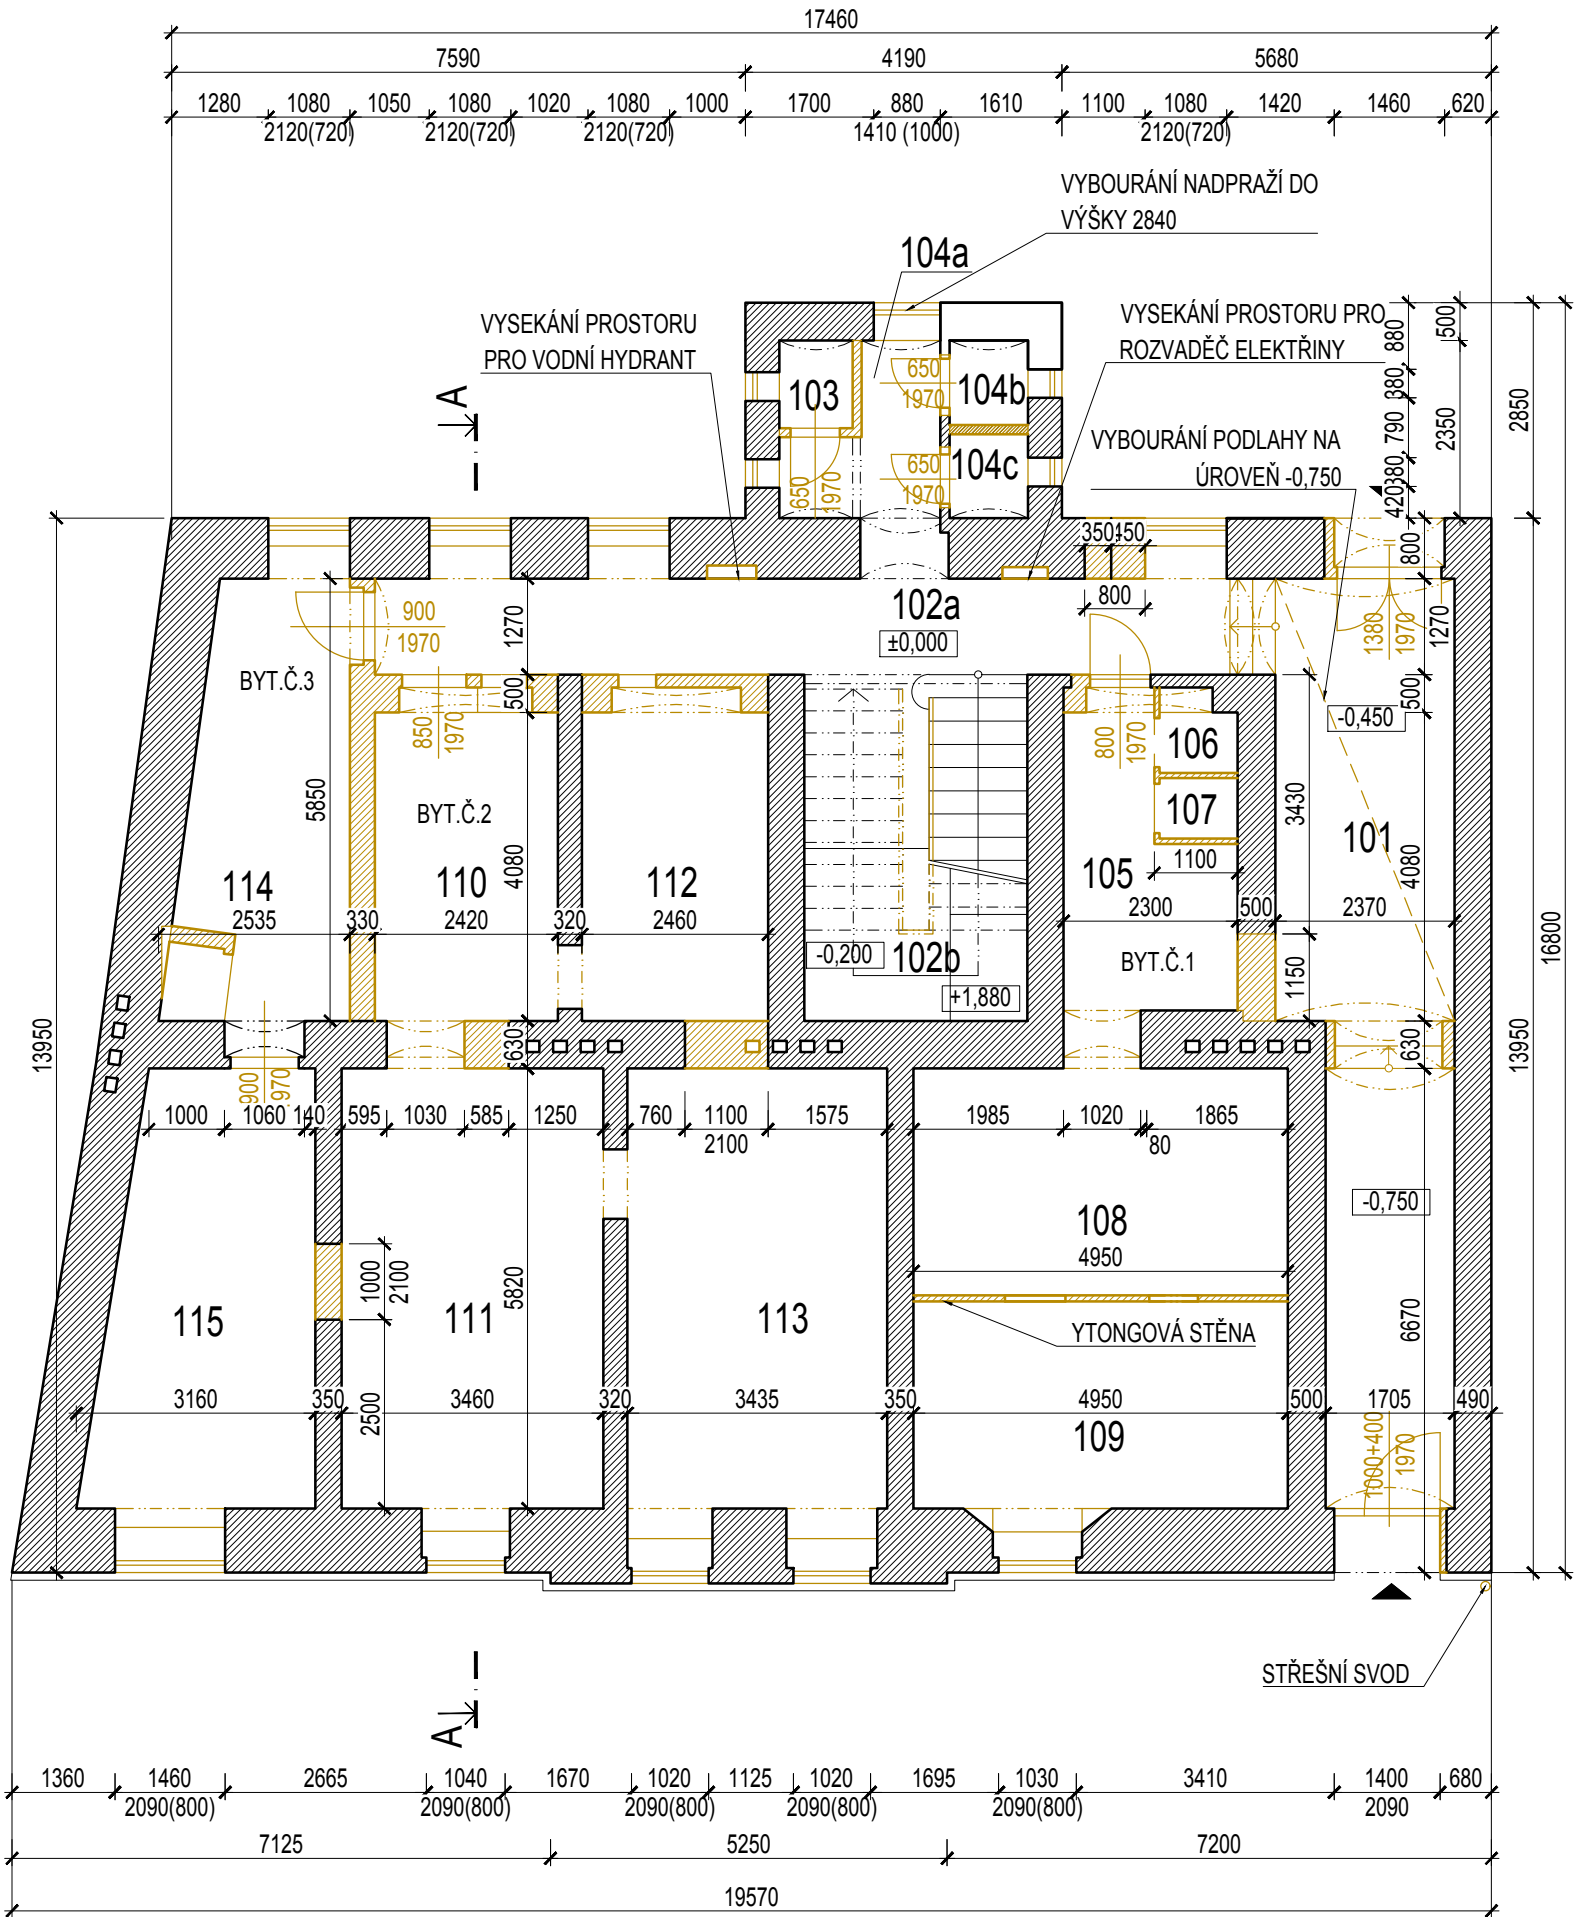

LEGENDA MÍSTNOSTÍ 1.NP

Č.M.	ÚČEL MÍSTNOSTI	PL. (M²)	PODLAHA	STĚNY	STROP	POZNÁMKA
Společné prostory domu		61,3				
101	Vstupní chodba	25,4	Teraco	Sokl		
102a	Chodba	14,4	Teraco	Sokl		
102b	Schodiště	13,5	Teraco	Sokl		
103	WC	1,1	Keramická dlažba	Sokl		
104a	Chodba	4,5	Teraco	Sokl		
104b	WC	1,2	Keramická dlažba	Sokl		
104c	WC	1,2	Keramická dlažba	Sokl		
Byt č. 1		37,7				
105	Kuchyň	7,5	Keramická dlažba	Sokl		
106	WC	1,0	Keramická dlažba	Sokl		
107	Sprcha	0,8	Keramická dlažba	Sokl		
108	Pokoj	14,8	Parkety	Lišta		
109	Pokoj	13,6	Parkety	Lišta		
Byt č. 2		60,0				
110	Kuchyně	9,9	Parkety			
111	Pokoj	20,1	Parkety		SDK podhled	
112	Koupelna	10,0	Keramická dlažba	Sokl		
113	Pokoj	20,0	Parkety			
Byt č.3		28,0				
114	Kuchyň / Koupelna	12,4	Keramická dlažba	Sokl		
115	Pokoj	15,6	Parkety			

LEGENDA BOURACÍCH PRACÍ

- STÁVAJÍCÍ KONSTRUKCE
- BOURANÉ KONSTRUKCE

POZN. Ve všech nadzemních podlažích budou bourány stropy mimo stropy ve schodišťové části.  
V nebourané části stropů bude odstraněna nášlapná vrstva, a taktéž podhled (pokud se vyskytuje)  
Při bourání nových otvorů ve stávajícím zdivu budou do zdiva osazeny nosné profily, které budou tvořit překlád.

ZODPOVĚDNÝ PROJEKTANT		RAZÍTKO, PODPIS	
Ing. arch. Pavel Pekár P.P. Architects s.r.o., Slovinská 693/29, 612 00 Brno, CZ tel.,fax : +420 541 210 454 email : pekar@pparchitects.cz			
STAVEBNÍK			
Statutární město Brno Dominikánské náměstí 196/1, 602 00 Brno			
PROJEKTANT			
P.P. Architects s.r.o. Slovinská 693/29, 612 00 Brno			
NÁZEV AKCE		Datum	
		04/2018	
		STUPEŇ	
		DPS	
		ČÍSLO PARÉ	
ČÁST			
D.1 DOKUMENTACE STAVEBNÍHO NEBO INŽENÝRSKÉHO OBJEKTU			
ZPRACOVATEL ČÁSTI		OZN. OBJEKTU	
P.P. Architects s.r.o., Slovinská 693/29, 612 00 Brno		PROJEKTOVÁ ČÁST	
VYPRACOVAL			
Ing. Jiří Müller, Ing.arch. Sylva Kočnarová, Ing.arch. Gabriela Líznarová			
ČÁST			
D.1.1 ARCHITEKTONICKO-STAVEBNÍ ČÁST			
NÁZEV VÝKRESU		MĚŘÍTKO	
BOURACÍ PRÁCE - PŮDORYS 1. NP		1:100	
		ČÍSLO VÝKRESU	
		03	