


BOURACÍ PRÁCE - PŮDORYS 3.NP

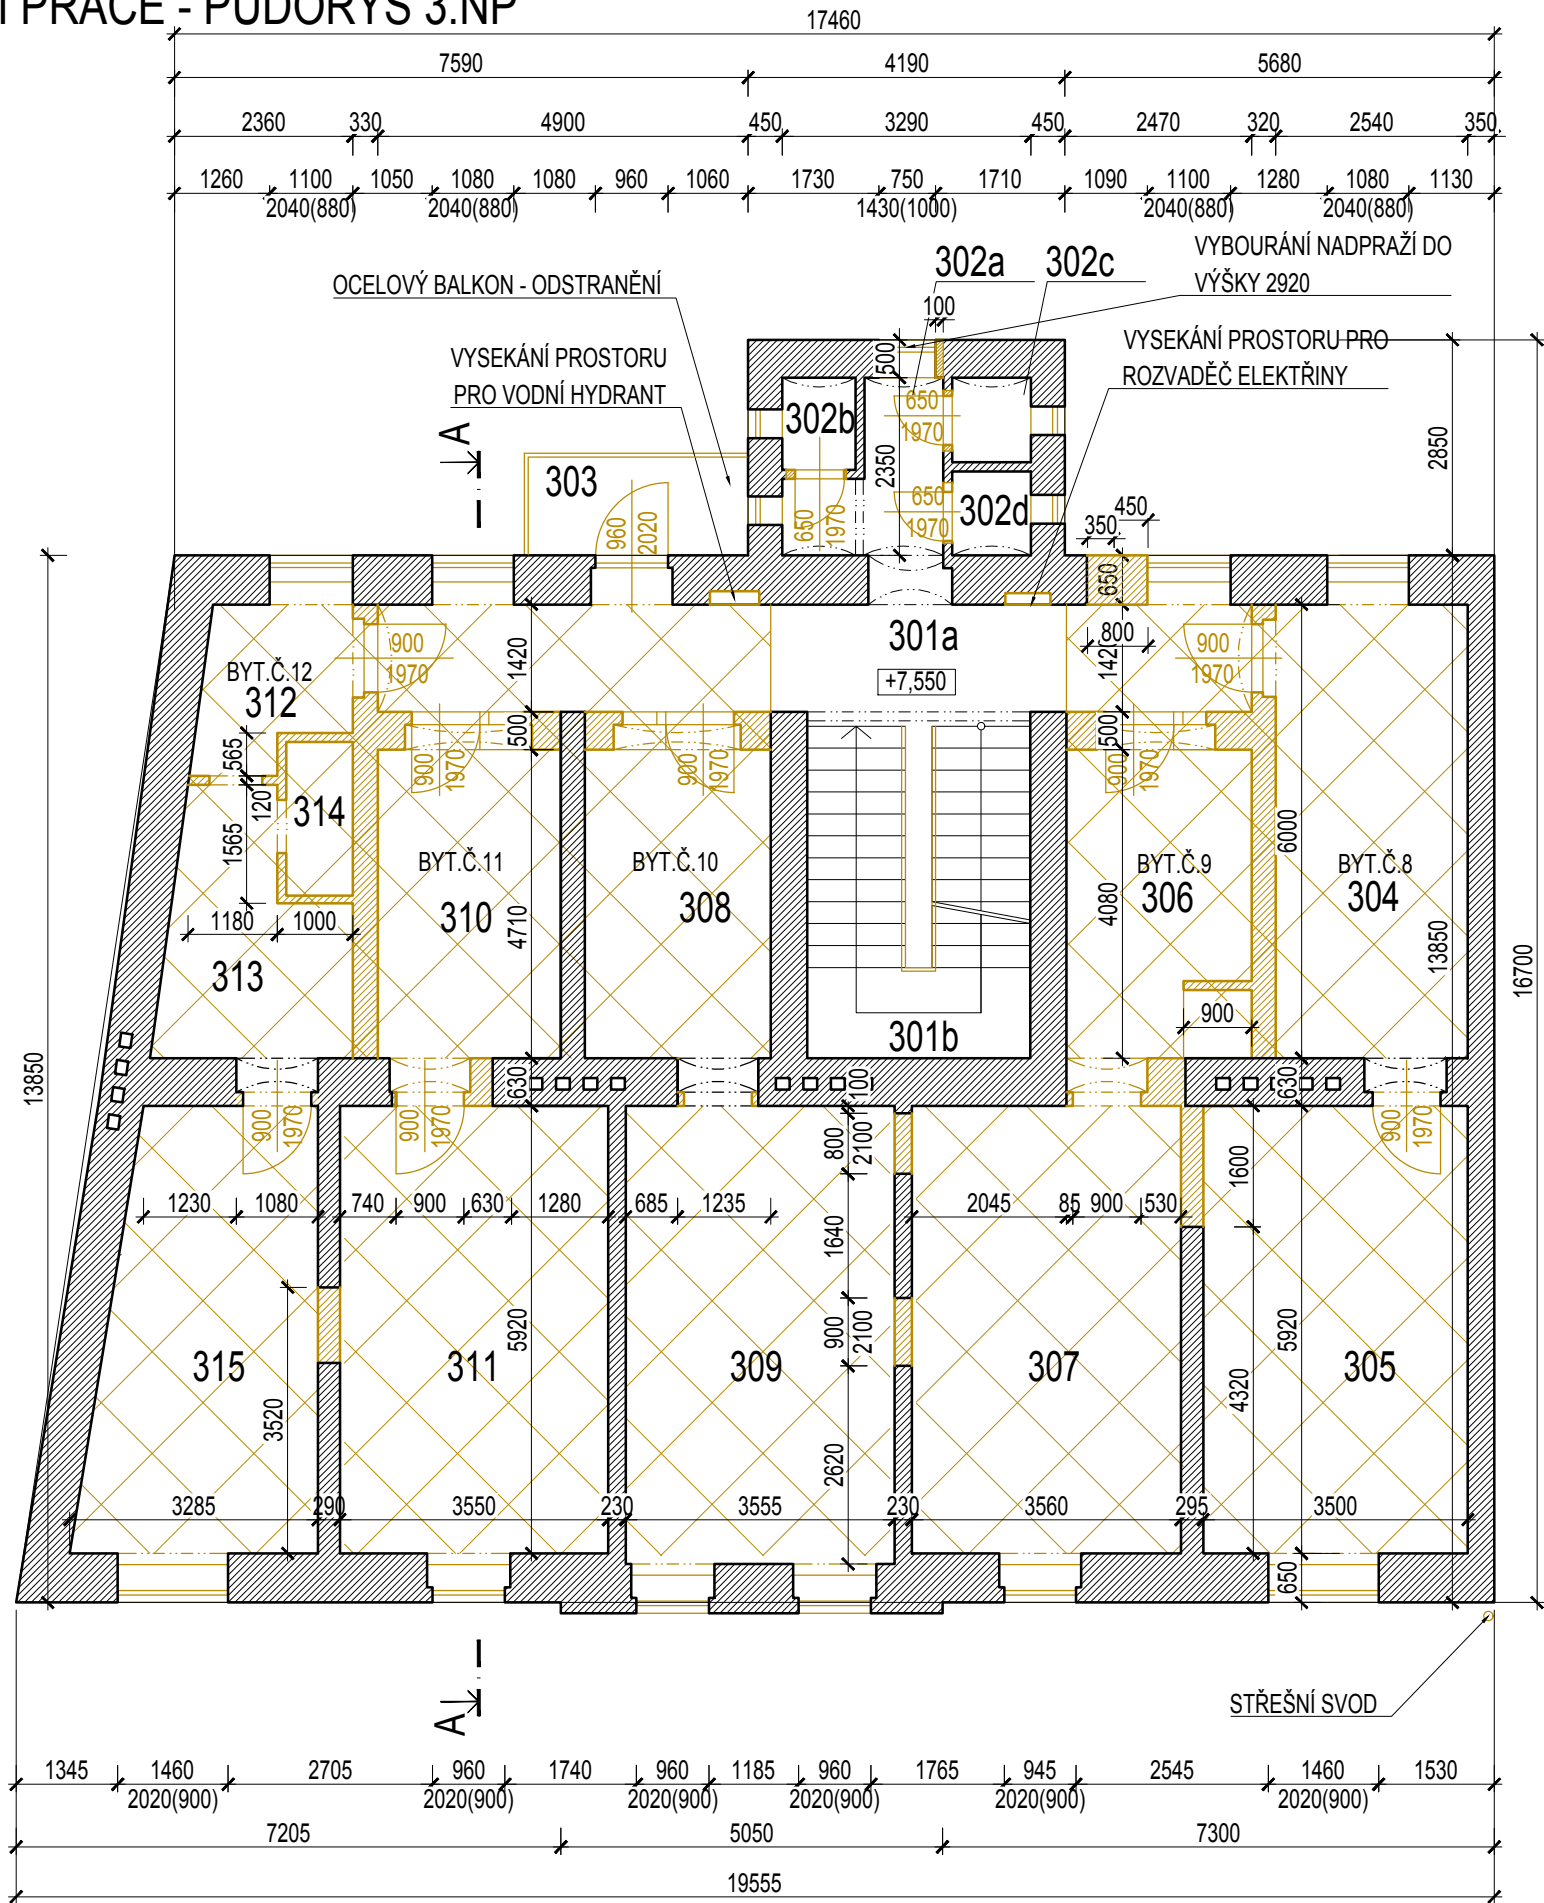

LEGENDA MÍSTNOSTÍ 3.NP

Č.M.	ÚČEL MÍSTNOSTI	PL. (M²)	PODLAHA	STĚNY	STROP	POZNÁMKA
Společné prostory domu		48,8				
301a	Chodba	16,4	Teraco	Sokl		
301b	Schodiště	13,5	Teraco	Sokl		
302a	Chodba	4,3	Teraco	Sokl		
302b	WC	1,1	Keramická dlažba	Sokl		
302c	WC	1,2	Keramická dlažba	Sokl		
302d	WC	1,2	Keramická dlažba	Sokl		
303	Balkon	4,0	Dřevěné prkna			
Byt č. 8		35,9				
304	Kuchyň / Koupelna	15,2	PVC			
305	Pokoj	20,7	Dřevěné parkety	Lišta		
Byt č. 9		31,5				
306	Kuchyň / Sprcha	10,4	Dřevěné parkety	Lišta		
307	Pokoj	21,1	Dřevěné parkety	Lišta		
Byt č. 10		32,1				
308	Kuchyň	10,6	Dřevěné parkety	Lišta		
309	Pokoj	21,5	Dřevěné parkety	Lišta		
Byt č. 11		31,4				
310	Kuchyň	10,4	PVC			
311	Pokoj	21,0	Dřevěné parkety	Lišta		
Byt č. 12		29,6				
312	Předsíň	4,0	Laminát			
313	Kuchyň	7,2	Laminát			
314	Koupelna / WC	1,8	Keramická dlažba	Sokl		
315	Pokoj	16,6	Dřevěné parkety	Lišta		

LEGENDA BOURACÍCH PRACÍ

- STÁVAJÍCÍ KONSTRUKCE
- BOURANÉ KONSTRUKCE
- ODSTRANĚNÍ STROPNÍ KONSTRUKCE

POZN. Ve všech nadzemních podlažích budou bourány stropy mimo stropy ve schodišťové části.
V nebourané části stropů bude odstraněna nášlapná vrstva, a taktéž podhled (pokud se vyskytuje)
Při bourání nových otvorů ve stávajícím zdivu budou do zdiva osazeny nosné profily, které budou tvořit překlad.

ZODPOVĚDNÝ PROJEKTANT		RAZÍTKO, PODPIS	
Ing. arch. Pavel Pekár P.P. Architects s.r.o., Slovinská 693/29, 612 00 Brno, CZ tel.,fax : +420 541 210 454 email : pekar@pparchitects.cz			
STAVEBNÍK			
Statutární město Brno Dominikánské náměstí 196/1, 602 00 Brno			
PROJEKTANT			
P.P. Architects s.r.o. Slovinská 693/29, 612 00 Brno			
NÁZEV AKCE		Datum	
		04/2018	
		STUPEŇ	
		DPS	
ČÁST		ČÍSLO PARÉ	
D.1 DOKUMENTACE STAVEBNÍHO NEBO INŽENÝRSKÉHO OBJEKTU			
ZPRACOVATEL ČÁSTI		OZN. OBJEKTU	
P.P. Architects s.r.o., Slovinská 693/29, 612 00 Brno		PROJEKTOVÁ ČÁST	
VYPRACOVAL		SO-01	
Ing. Jiří Müller, Ing.arch. Sylva Kočnarová, Ing.arch. Gabriela Líznarová			
ČÁST		D.1.1	
D.1.1 ARCHITEKTONICKO-STAVEBNÍ ČÁST			
NÁZEV VÝKRESU		MĚŘÍTKO	
BOURACÍ PRÁCE - PŮDORYS 3. NP		1:100	
		ČÍSLO VÝKRESU	
		05	