





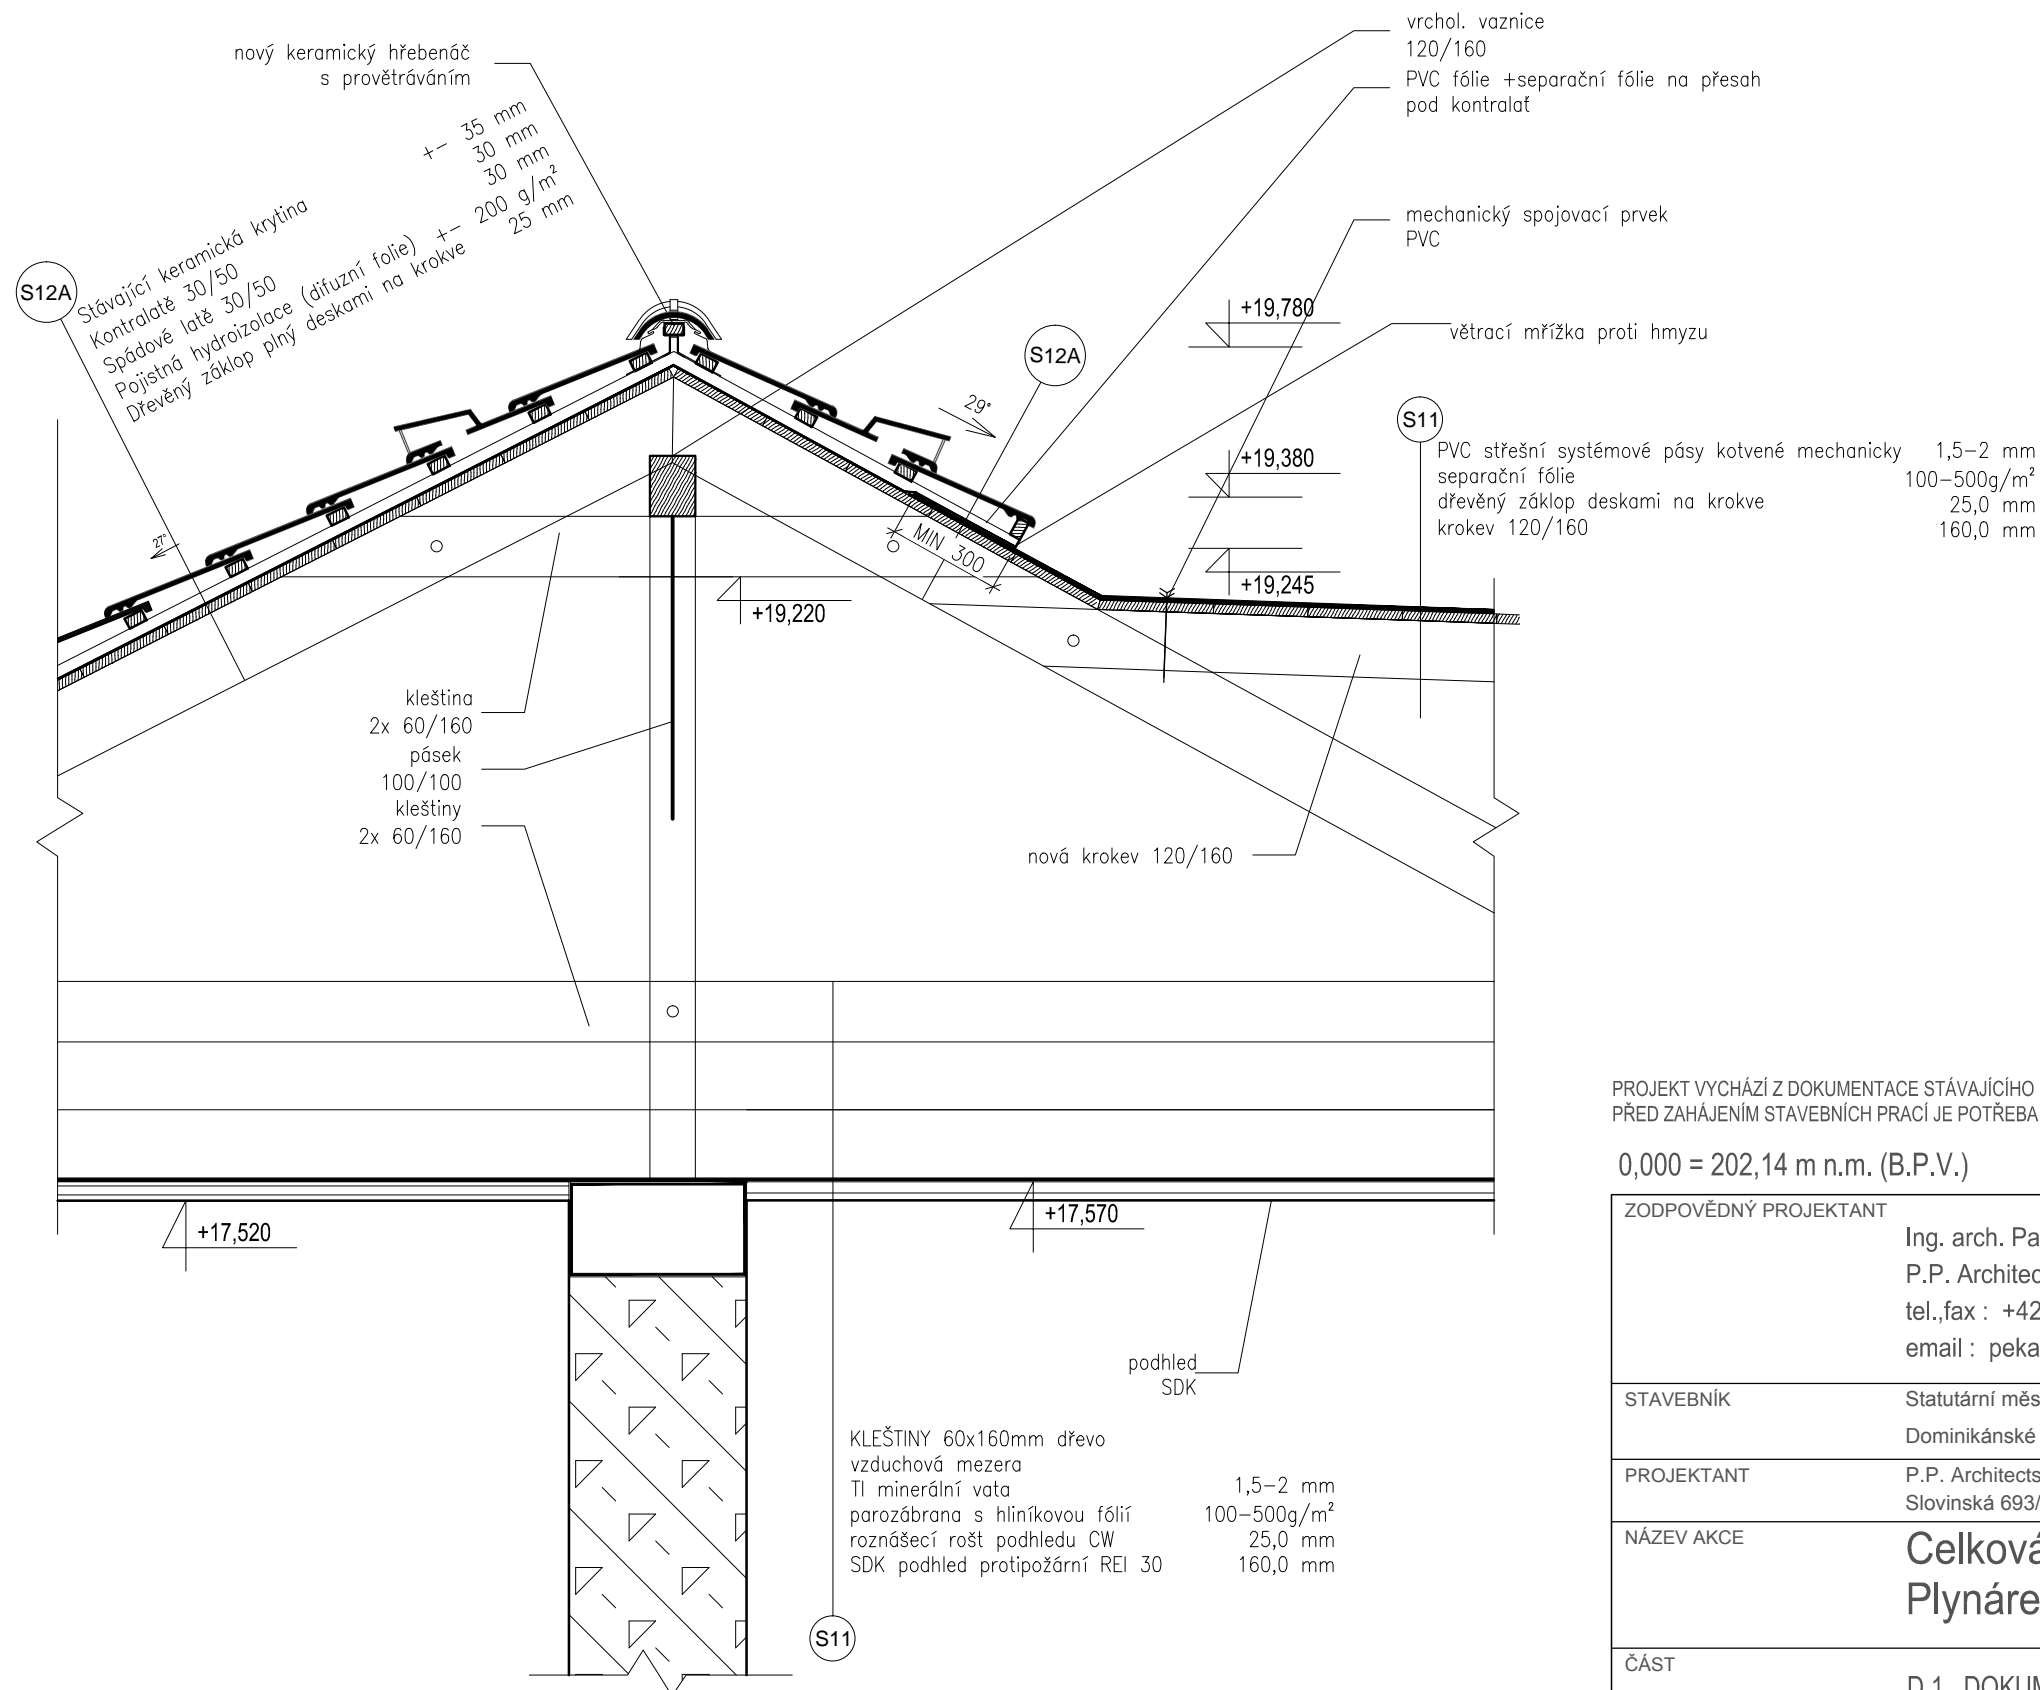


DETAIL 9- DETAIL PŘECHODU STŘECH



LEGENDA MATERIÁLŮ

 	STÁVAJÍCÍ KONSTRUKCE
	NOVÉ KONSTRUKCE
	VÁPENOPÍSKOVÉ AKUSTICKÉ TVÁRNICE TL. 300, 300x248x248 NA PERO A DŘÁŽKU NA ZDÍCI MALTY
	DŘEVĚNÁ KONSTRUKCE V ŘEZU
	ŽELEZOBETONOVÁ KONSTRUKCE
	ZATEPLENÍ TI 60mm

PROJEKT VYCHÁZÍ Z DOKUMENTACE STÁVAJÍCÍHO STAVU ZPRACOVANÉHO ATELIEREM BRANDŠTETR 09/2016
PŘED ZAHÁJENÍM STAVEBNÍCH PRACÍ JE POTŘEBA PROVĚŘIT VŠECHNY KONSTRUKCE A ROZMĚRY NA MÍSTĚ

$$0,000 = 202,14 \text{ m n.m. (B.P.V.)}$$

ZODPOVĚDNÝ PROJEKTANT		RAZÍTKO, PODPIS	
Ing. arch. Pavel Pekár P.P. Architects s.r.o., Slovinská 693/29, 612 00 Brno, CZ tel.,fax : +420 541 210 454 email : pekar@pparchitects.cz			
STAVEBNÍK Statutární město Brno Dominikánské náměstí 196/1, 602 00 Brno			
PROJEKTANT P.P. Architects s.r.o. Slovinská 693/29, 612 00 Brno			
NÁZEV AKCE Celková rekonstrukce bytového domu Plynářská 263/8		DATUM 04/2018	
		STUPEŇ DPS	
		ČÍSLO PARÉ	
ČÁST D.1 DOKUMENTACE STAVEBNÍHO NEBO INŽENÝRSKÉHO OBJEKTU			
ZPRACOVATEL ČÁSTI P.P. Architects s.r.o., Slovinská 693/29, 612 00 Brno		OZN. OBJEKTU SO-01	PROJEKTOVÁ ČÁST D.1.1
VYPRACOVAL Ing. Jiří Müller, Ing.arch. Sylva Kočnarová, Ing.arch. Gabriela Líznarová			
ČÁST D.1.1 ARCHITEKTONICKO-STAVEBNÍ ČÁST			
NÁZEV VÝKRESU DETAIL 9- DETAIL PŘECHODU STŘECH		MĚŘÍTKO 1:20	ČÍSLO VÝKRESU 26 F