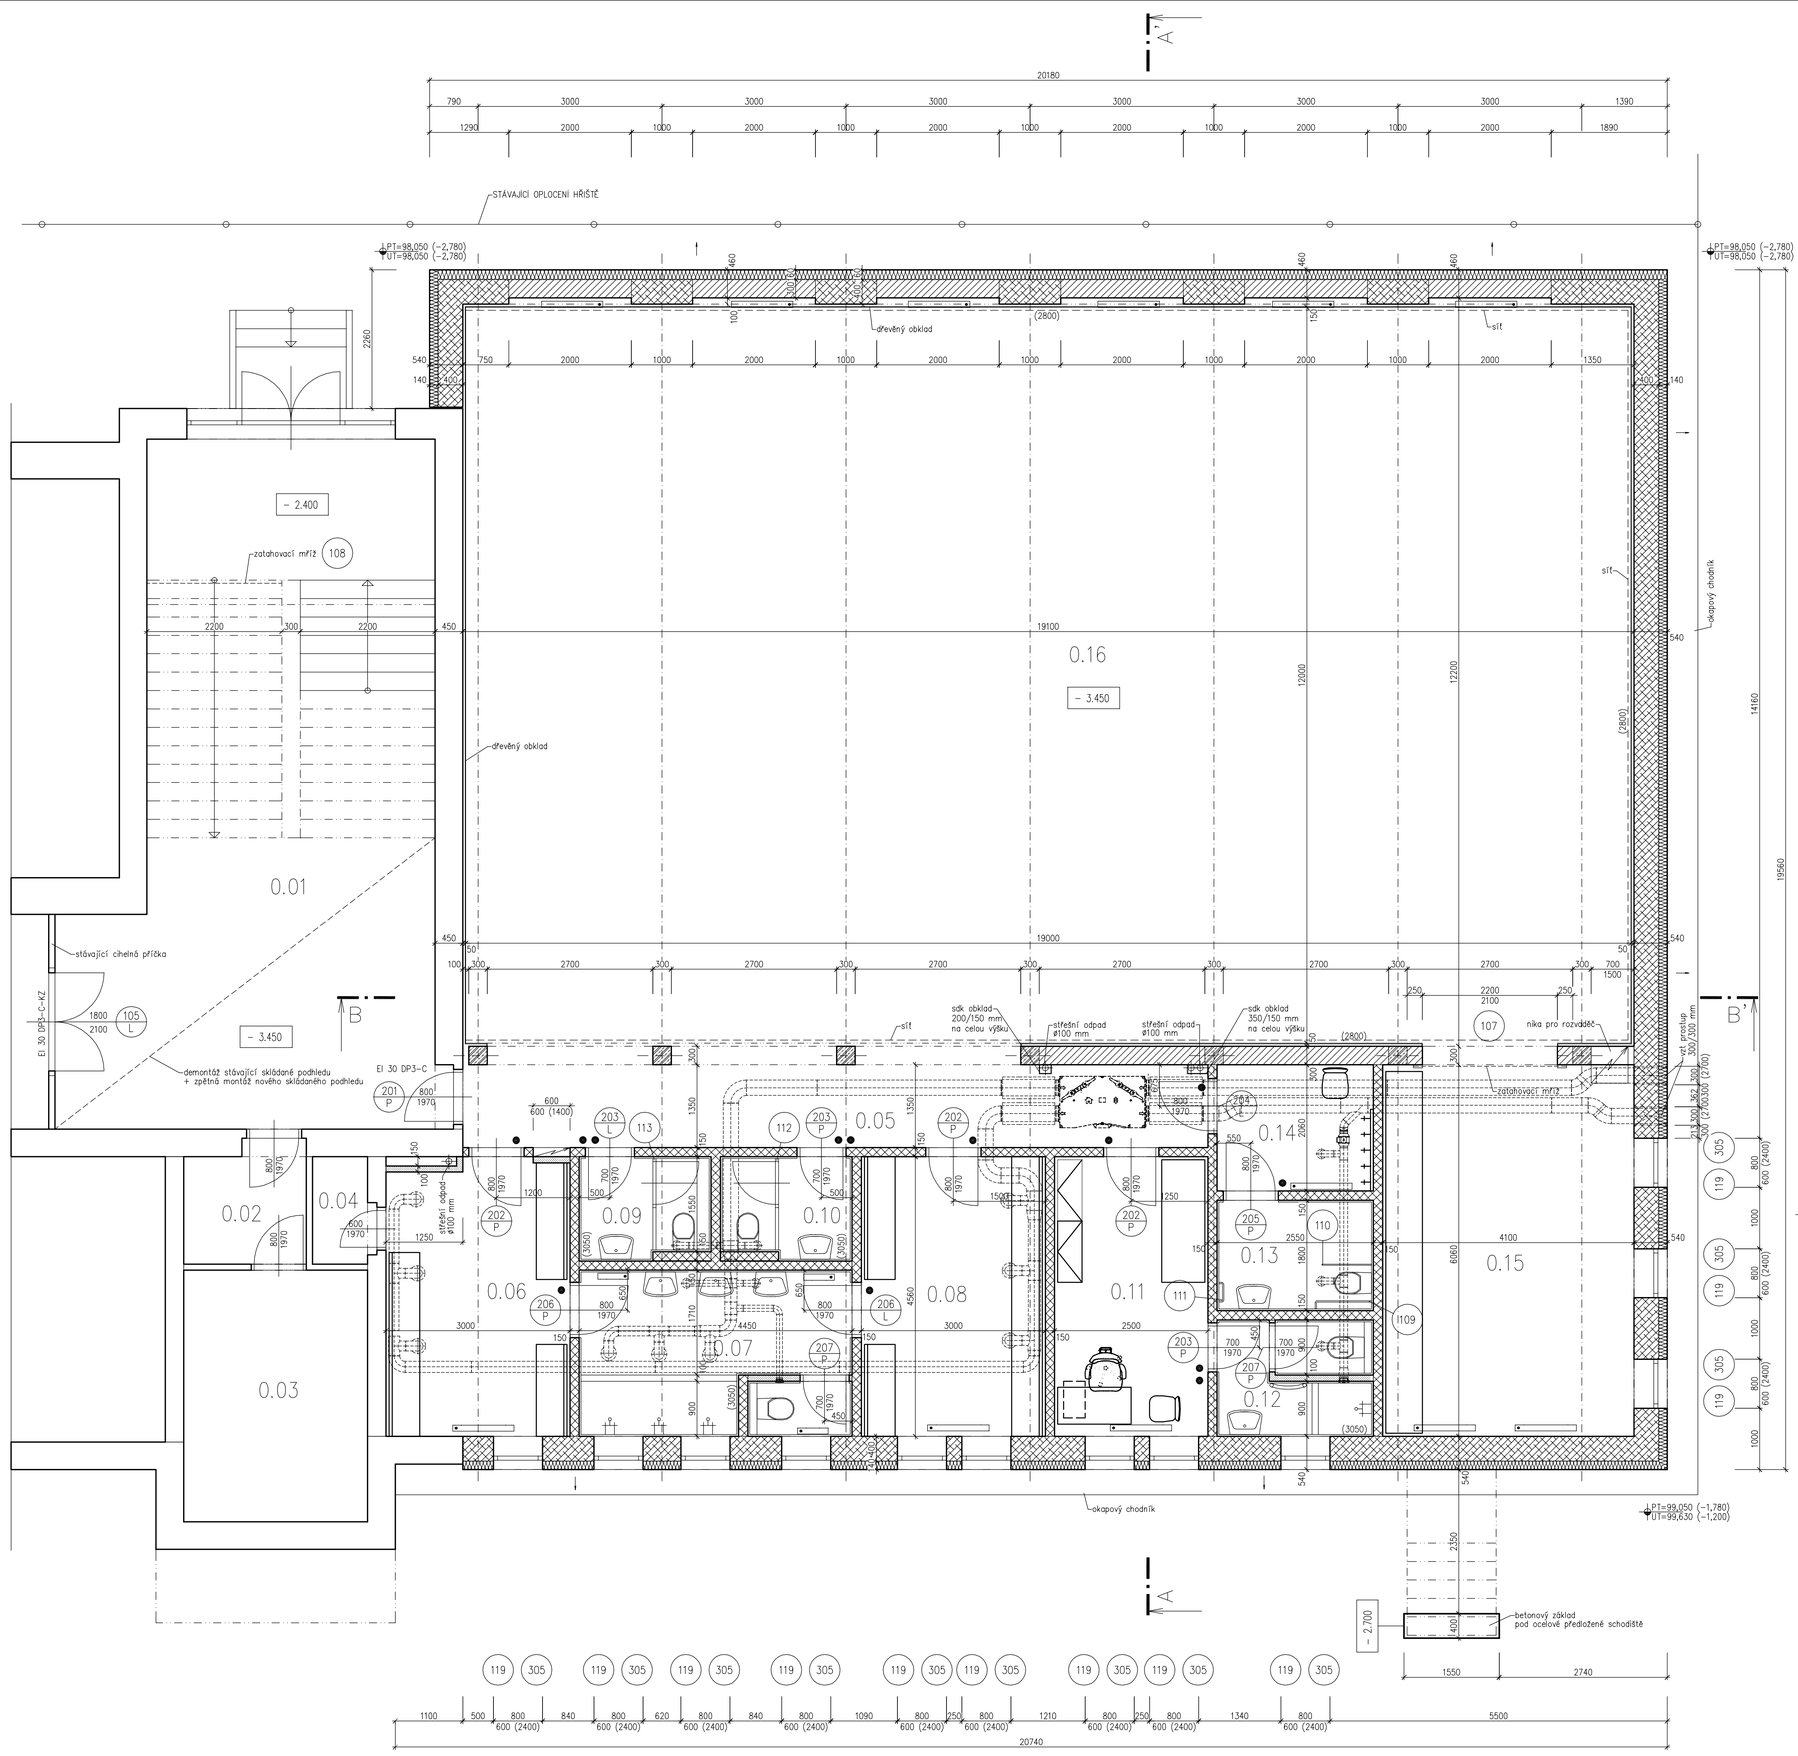

LEGENDA MÍSTNOSTÍ – STÁVAJÍCÍ STAV

Legenda místností a úprav povrchů

Ozn.	Účel místnosti	Plocha [m²]	Podlaha	Stěny	Strop	Poznámka	P1
0.01	SCHODIŠTĚ, CHODBA	58.44	PVC – STÁVAJÍCÍ	–	SKLÁDANÝ PODHLED 600/600 MM	LIŠTA PVC	–
0.02	TECHNICKÁ MÍSTNOST	3.82	–	–	–	–	–
0.03	SKLAD	12.30	–	–	–	–	–
0.04	ÚKLIDOVÁ KOMORA	1.70	–	–	–	–	–
		76.26					

LEGENDA MÍSTNOSTÍ – NOVÝ STAV

Legenda místností a úprav povrchů

Ozn.	Účel místnosti	Plocha [m²]	Podlaha	Stěny	Strop	Poznámka	P1
0.05	CHODBA	16.40	PVC	VOŠ, MT	SKLÁDANÝ PODHLED 600/600 MM	LIŠTA PVC	P1
0.06	ŠATNA	13.68	PVC	VOŠ, MT	SKLÁDANÝ PODHLED 600/600 MM	LIŠTA PVC	P1
0.07	SPRCHA, WC	12.06	KERAMICKÁ DLAŽBA	VOŠ, MT	SDK PODHLED	KERAM. OBKLAD V=30500 MM	D1
0.08	ŠATNA	13.68	PVC	VOŠ, MT	SKLÁDANÝ PODHLED 600/600 MM	LIŠTA PVC	P1
0.09	WC	3.51	KERAMICKÁ DLAŽBA	VOŠ, MT	SDK PODHLED	KERAM. OBKLAD V=3050 MM	D1
0.10	WC	3.51	KERAMICKÁ DLAŽBA	VOŠ, MT	SDK PODHLED	KERAM. OBKLAD V=3050 MM	D1
0.11	KABINET	11.40	PVC	VOŠ, MT	SKLÁDANÝ PODHLED 600/600 MM	LIŠTA PVC	P1
0.12	SPRCHA, WC	4.85	KERAMICKÁ DLAŽBA	VOŠ, MT	SDK PODHLED	KERAM. OBKLAD V=3050 MM	D1
0.13	WC PRO IMOBILNÍ	4.59	KERAMICKÁ DLAŽBA	VOŠ, MT	SDK PODHLED	KERAM. OBKLAD V=3050 MM	D1
0.14	ŠATNA PRO IMOBILNÍ	5.25	PVC	VOŠ, MT	SKLÁDANÝ PODHLED 600/600 MM	LIŠTA PVC	P1
0.15	NÁŘAĎOVNA	24.85	PVC	VOŠ, MT	VOŠ, MT	DŘEVĚNÝ OBKLAD V=2400 MM	P2
0.16	TĚLOCVIČNA	232.31	PVC	VOŠ, MT	VOŠ, MT	DŘEVĚNÝ OBKLAD V=2800 MM	P2
		346.09					

LEGENDA ZDIVA

SENDVIČOVÉ OBVODOVÉ ZDIVO TL. 540 MM – ZDIVO Z CIHEL KERAMICKÝCH (40 P+D, 400/247/238 MM, U=0,35 W/m2K, Rw=47 dB), PEVNOST 15 MPa, VYZDĚNO NA MVC 2,5 MPa A KONTAKTNÍ ZATEPLOVACÍ SYSTÉM – MINERÁLNÍ DESKY V TL. 140 MM + VYZTUŽENÁ OMÍTKA

SENDVIČOVÉ OBVODOVÉ ZDIVO TL. 560 MM – ZDIVO Z CIHEL KERAMICKÝCH (40 P+D, 400/247/238 MM, U=0,35 W/m2K, Rw=47 dB), PEVNOST 15 MPa, VYZDĚNO NA MVC 2,5 MPa A KONTAKTNÍ ZATEPLOVACÍ SYSTÉM – MINERÁLNÍ DESKY V TL. 160 MM + VYZTUŽENÁ OMÍTKA

SENDVIČOVÉ OBVODOVÉ ZDIVO TL. 460 MM – ZDIVO Z CIHEL KERAMICKÝCH (30 P+D, 300/247/238 MM, U=0,65 W/m2K, Rw=48 dB), PEVNOST 15 MPa, VYZDĚNO NA MVC 2,5 MPa A KONTAKTNÍ ZATEPLOVACÍ SYSTÉM – MINERÁLNÍ DESKY V TL. 160 MM + VYZTUŽENÁ OMÍTKA

VNITŘNÍ NOSNÉ ZDIVO Z CIHEL KERAMICKÝCH (30 P+D, 300/247/238 MM, U=0,65 W/m2K, Rw=48 dB), PEVNOST 15 MPa, VYZDĚNO NA VÁPENOCEMENTOVOU MALTU MVC 2,5 MPa, TL. ZDIVA 300 MM

VNITŘNÍ NOSNÉ ZDIVO Z CIHEL KERAMICKÝCH 14 P+D (497/140/238 MM, U=1,25 W/m2K, Rw=44 dB), PEVNOST 10 MPa, VYZDĚNO NA VÁPENOCEMENTOVOU MALTU MVC 2,5 MPa, TL. ZDIVA 150 MM

VNITŘNÍ NOSNÉ ZDIVO Z CIHEL KERAMICKÝCH 80mm (497/80/238 MM Rw=39 dB, EI-30 DP1), PEVNOST 10/8 MPa, VYZDĚNO NA VÁPENOCEMENTOVOU MALTU MVC 2,5 MPa, TL. ZDIVA 100 MM

ŽELEZOBETONOVÝ MONOLITICKÝ SLOUP

STÁVAJÍCÍ ZDIVO

VÝPIS PREFA

- PŘEKLAD UW 145/71 – 1250 – 7 ks
- PŘEKLAD UW 145/71 – 1000 – 3 ks

± 0,000 = 100,830

REVIZE	KDO	KDY	REV.

Projektant

Zodpovědný projektant profese

Generální projektant

HEXAPLAN INTERNATIONAL

Zodpovědný projektant: ING. ARCH. JOSEF PÁLKA

Akce

PŘÍSTAVBA ZÁKLADNÍ A MATEŘSKÉ ŠKOLY
ELIŠKY PŘEMYSLOVNY 10,
BRNO – STARÝ LÍSKOVEC

DOKUMENTACE PRO PROVEDENÍ STAVBY

Investor: MČ Brno-Starý Lískovec, lokalita Brno

Dílčí část-profese

D.1.1 Architektonicko stavební řešení

Výkres

Půdorys 1. podzemního podlaží

Měřítko	1:50	Datum	LEDEN 2020
Zpracoval	Ing. Jiří Tomis	Kontroloval	Ing.arch. J. Pálka
Číslo akce		Výkres číslo	Revize
1085		3	R01