



POHLED B

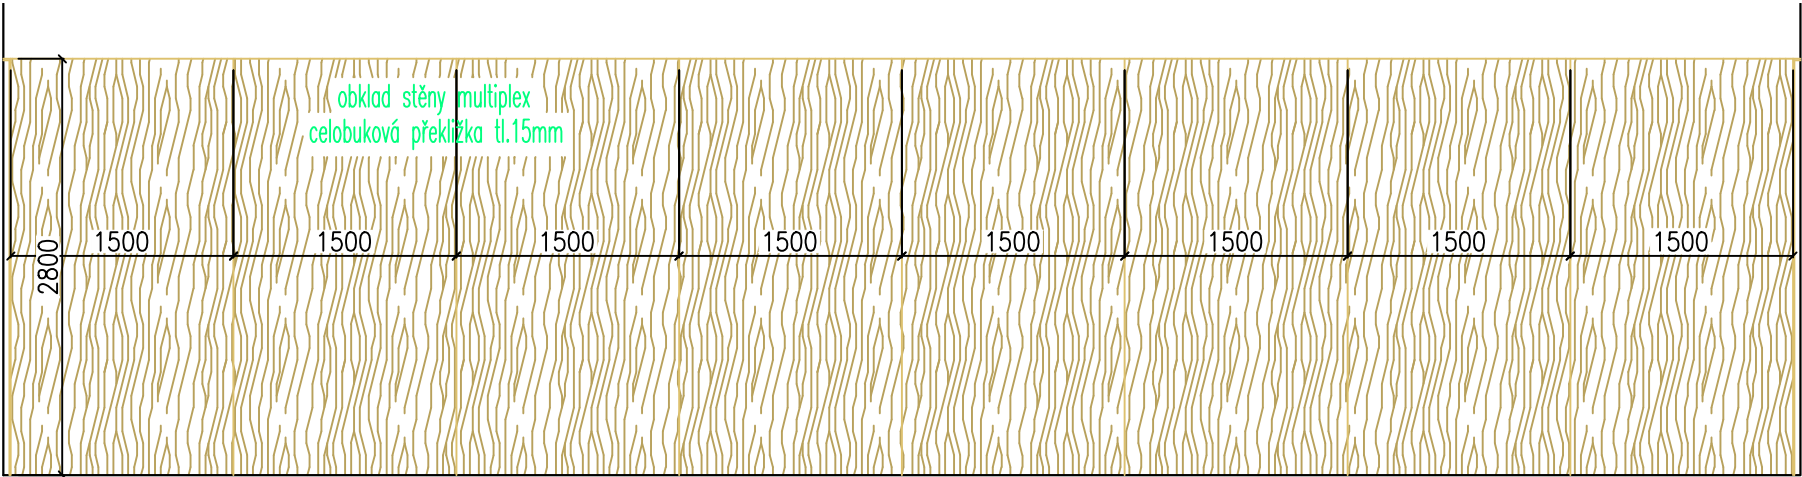

POHLED C

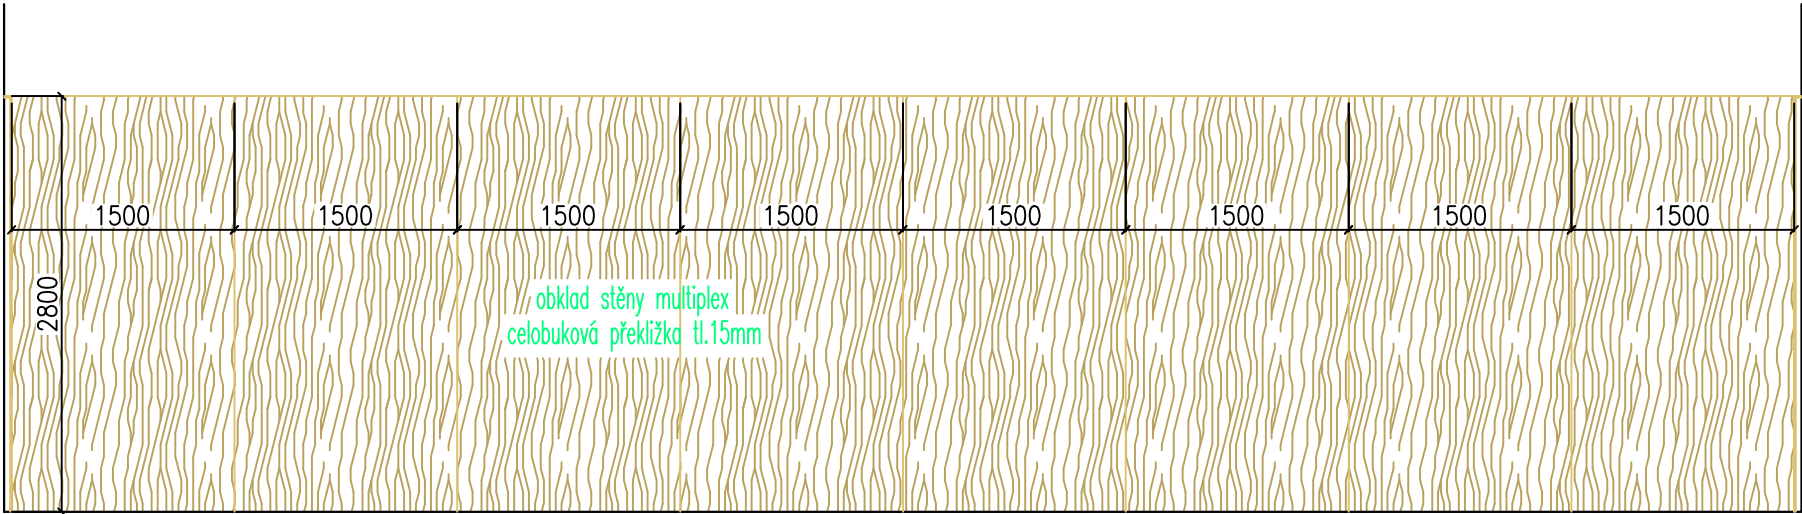

POHLED D

REVIZE	KDO	KDY	REV.

Projektant

Zodpovědný projektant profese

Generální projektant

HEXAPLAN
INTERNATIONAL

Zodpovědný projektant ING. ARCH. JOSEF PÁLKA

Akce
PŘÍSTAVBA ZÁKLADNÍ A MATEŘSKÉ ŠKOLY
ELIŠKY PŘEMYSLOVNY 10,
BRNO – STARÝ LÍSKOVEC
DOKUMENTACE PRO PROVEDENÍ STAVBY
Investor MČ Brno–Starý Lískovec, lokalita Brno

Dílčí část–profese
D.1.1 ARCH. – STAVEBNÍ ŘEŠENÍ

Výkres

TĚLOCVIČNA OBKLAD POHLEDY

Měřítko	1:50	Datum	LISTOPAD 2016
Zpracoval	Ing.arch.M.Pálka	Kontroloval	Ing.arch.M.Pálka
Číslo akce	1085	Výkres číslo	13
		Revize	00