




Strop nad 1.PP - výřez tvaru

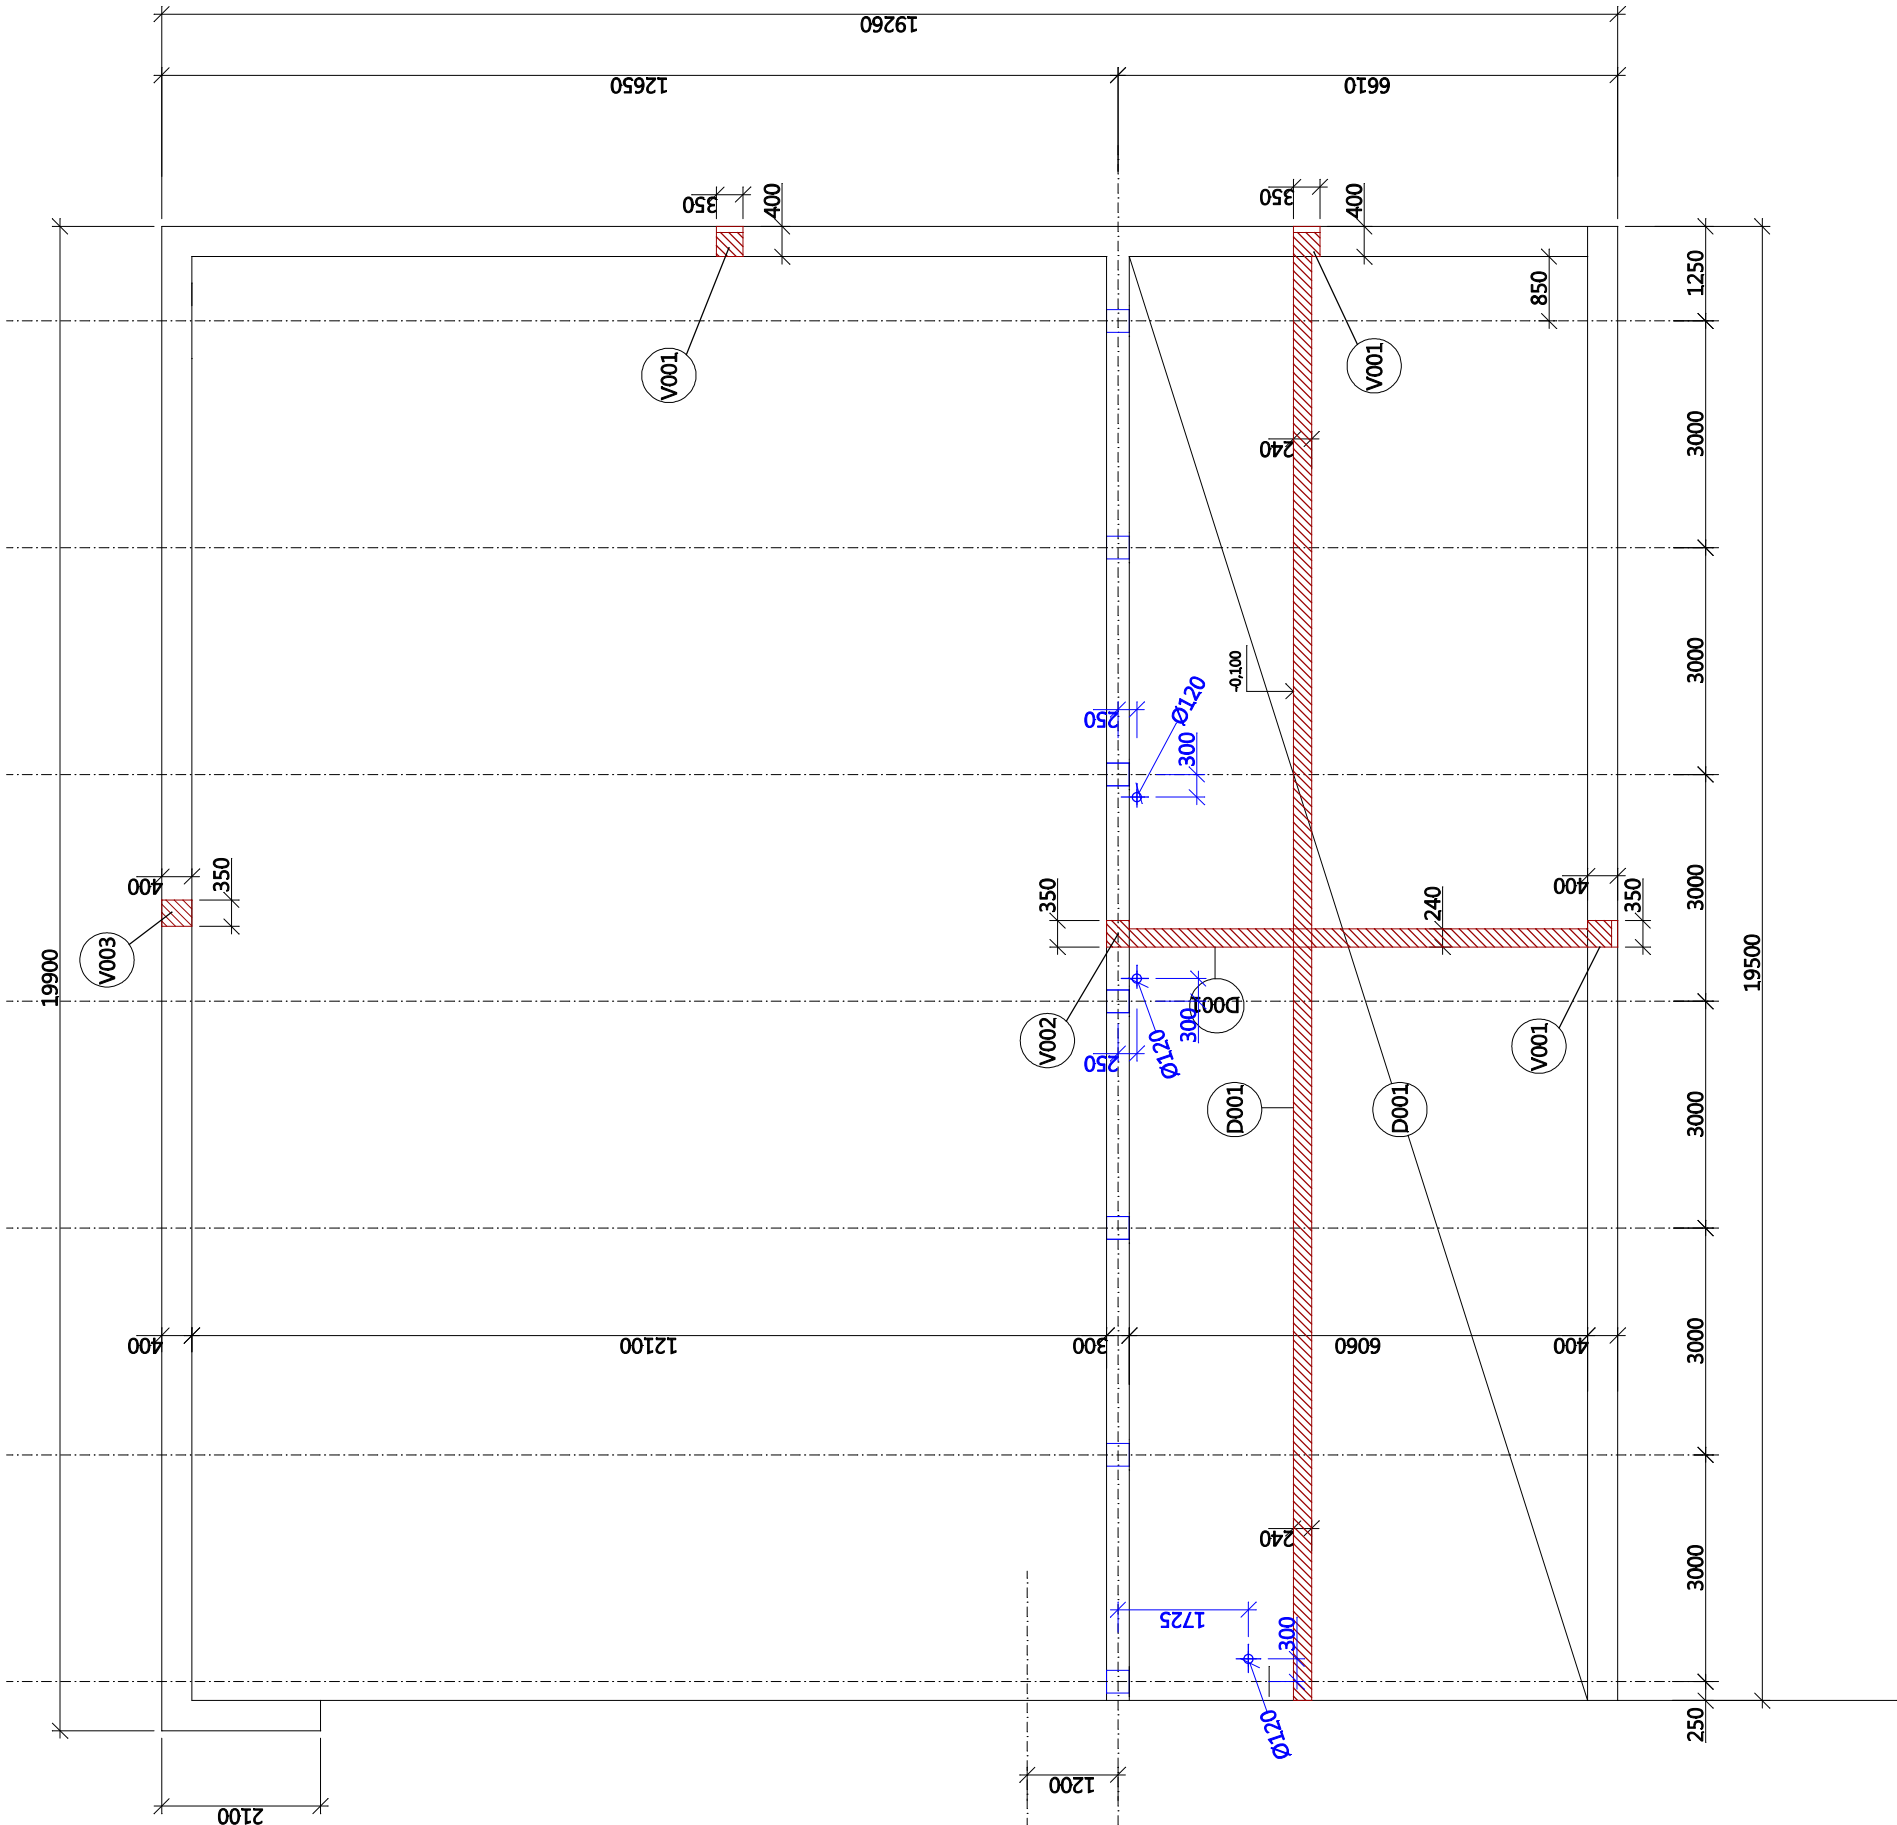


Strop nad 1.NP - výřez tvaru

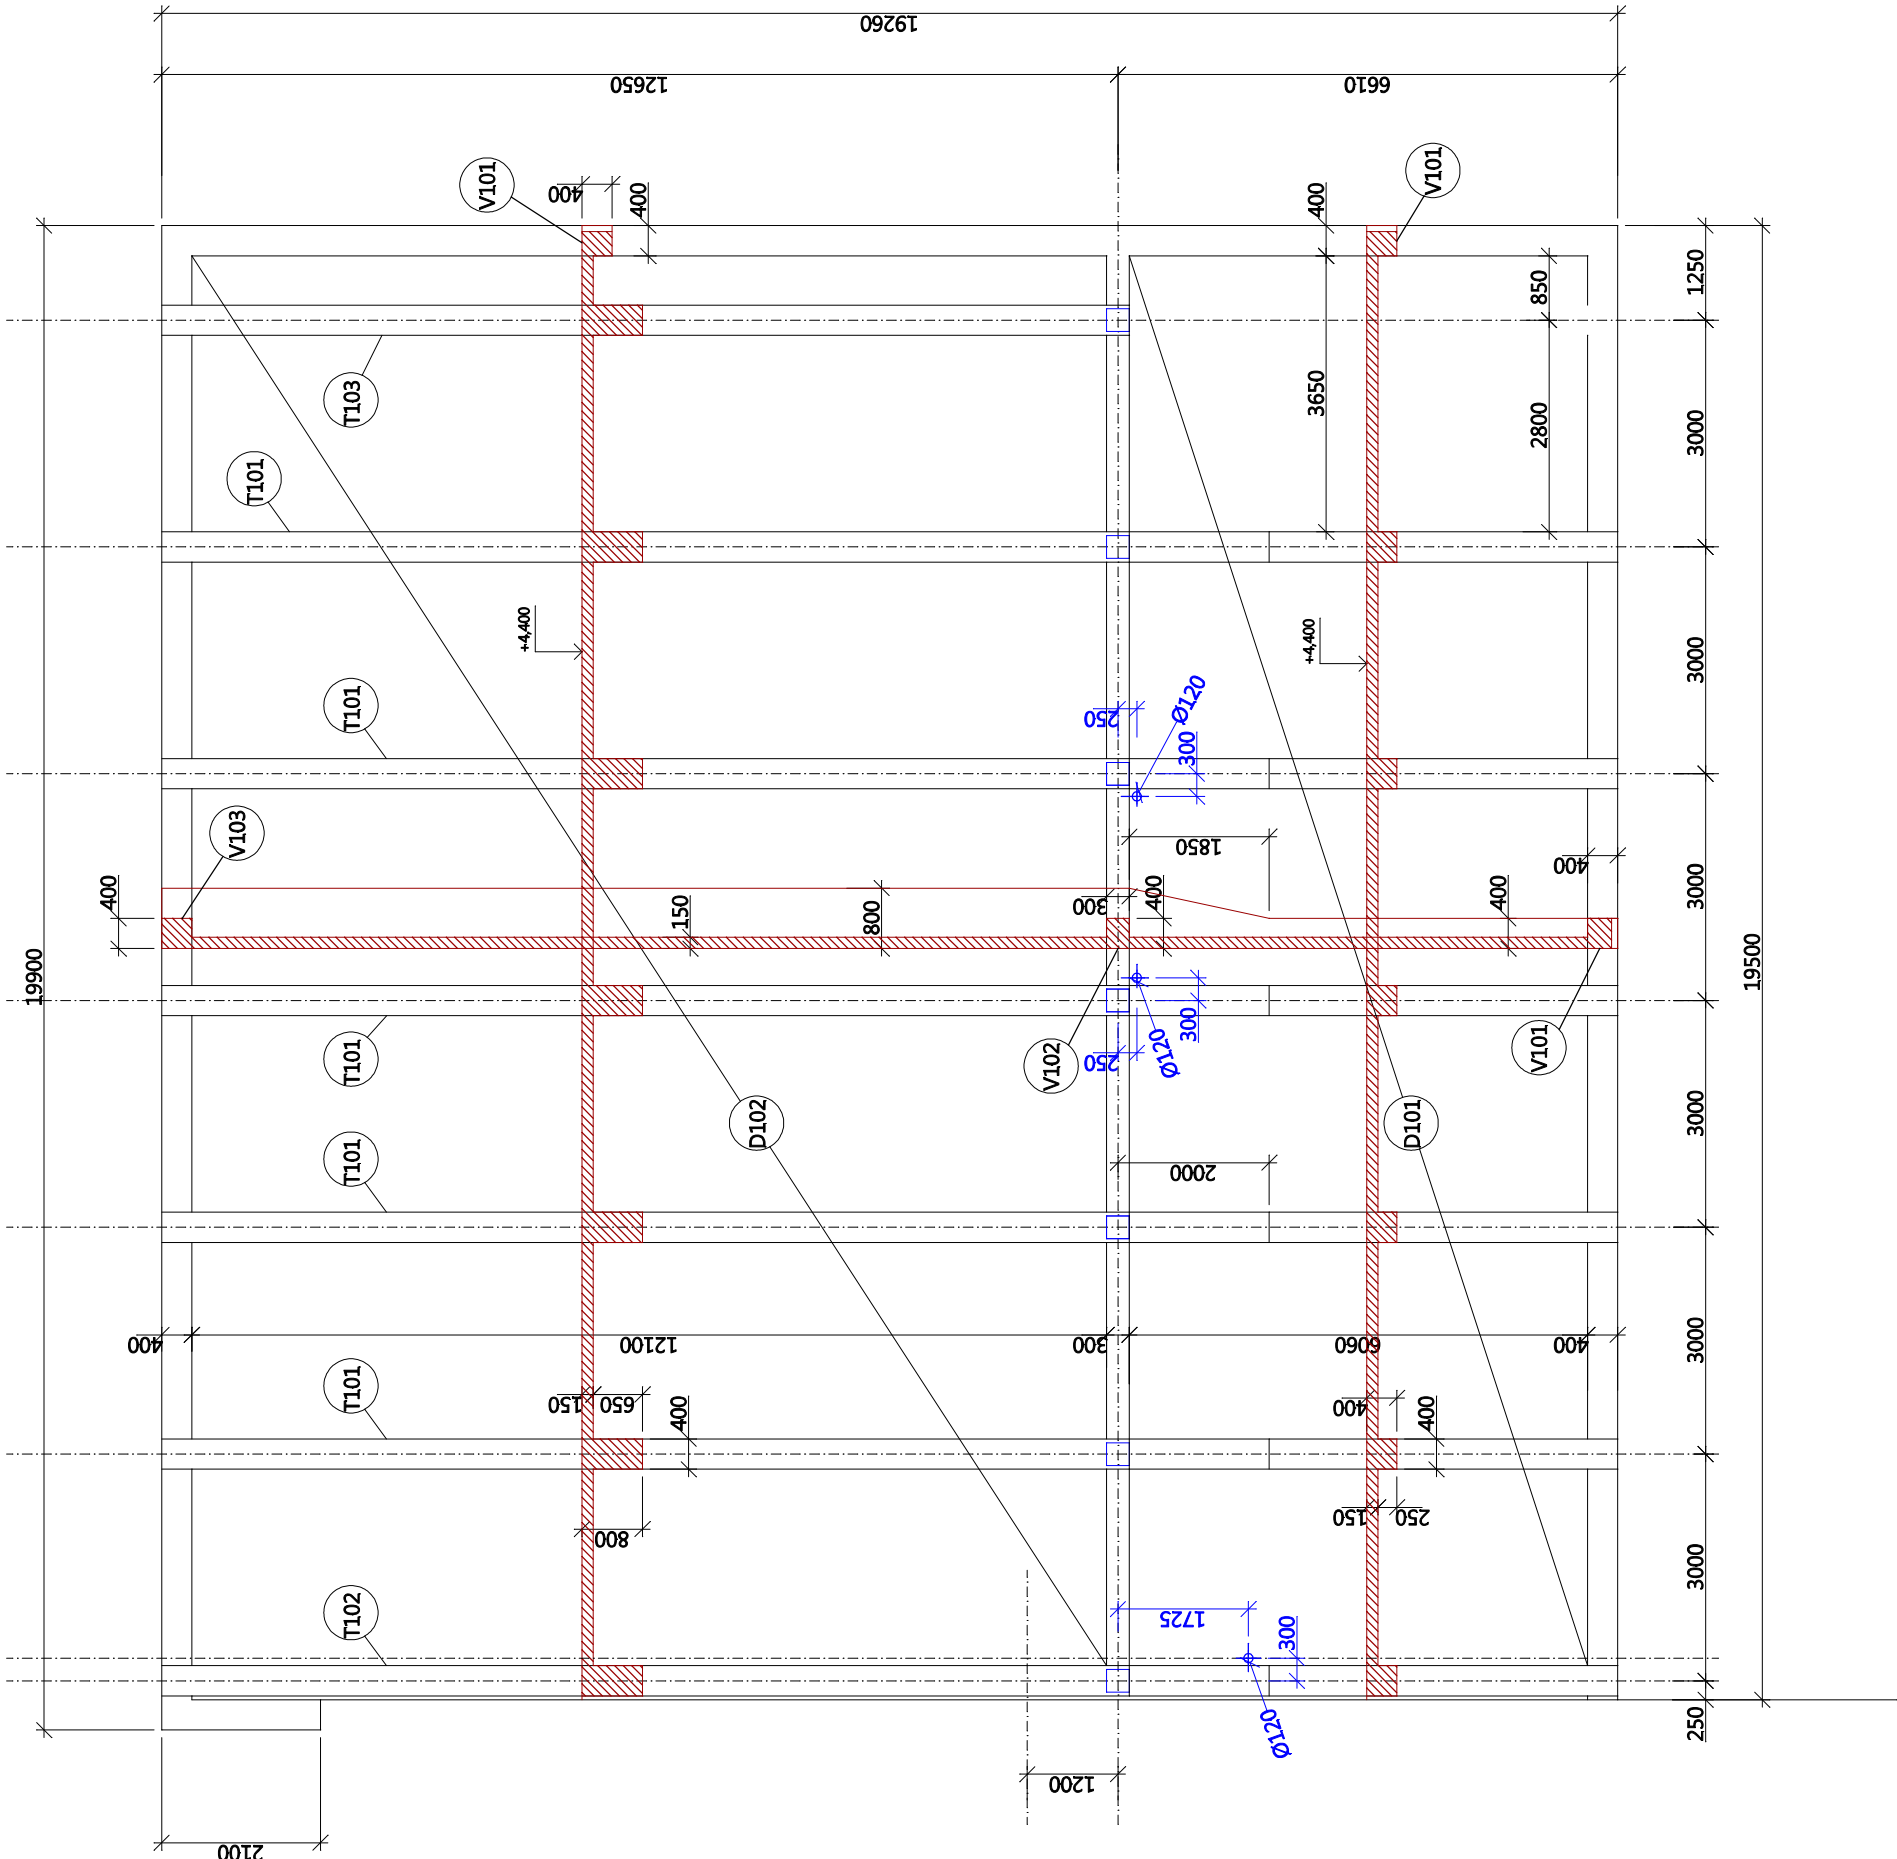


Strop nad 2.NP - výřez tvaru

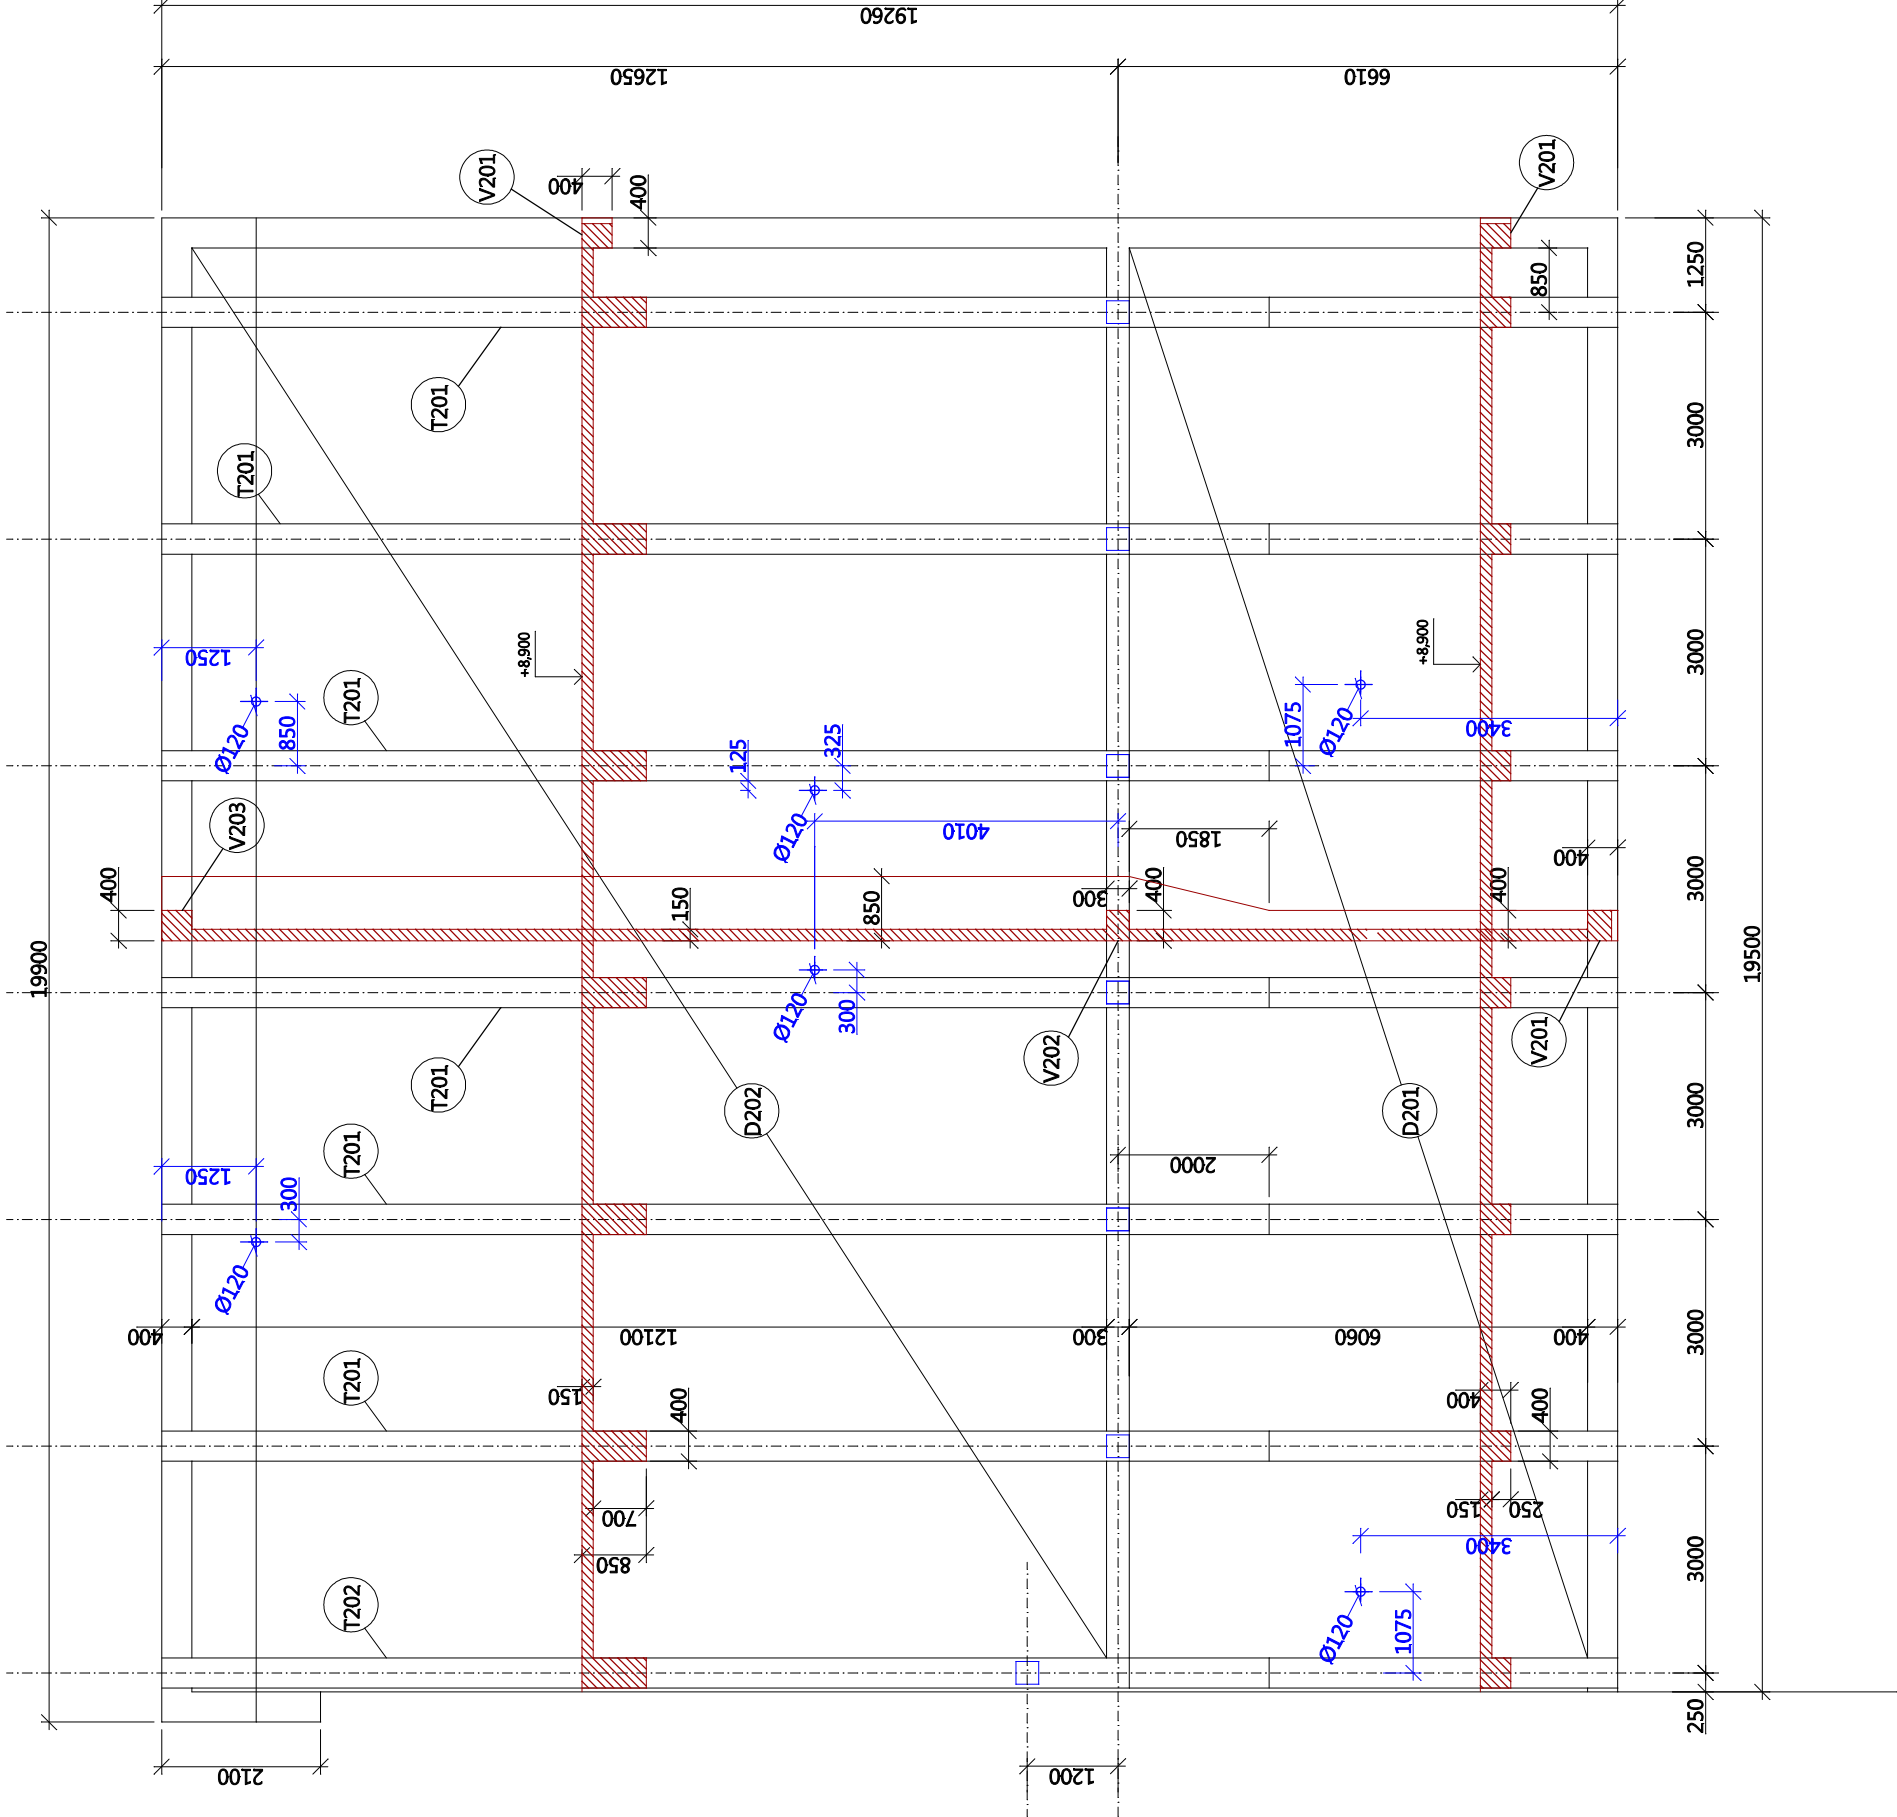

Stoupy - výřez tvaru - polhled

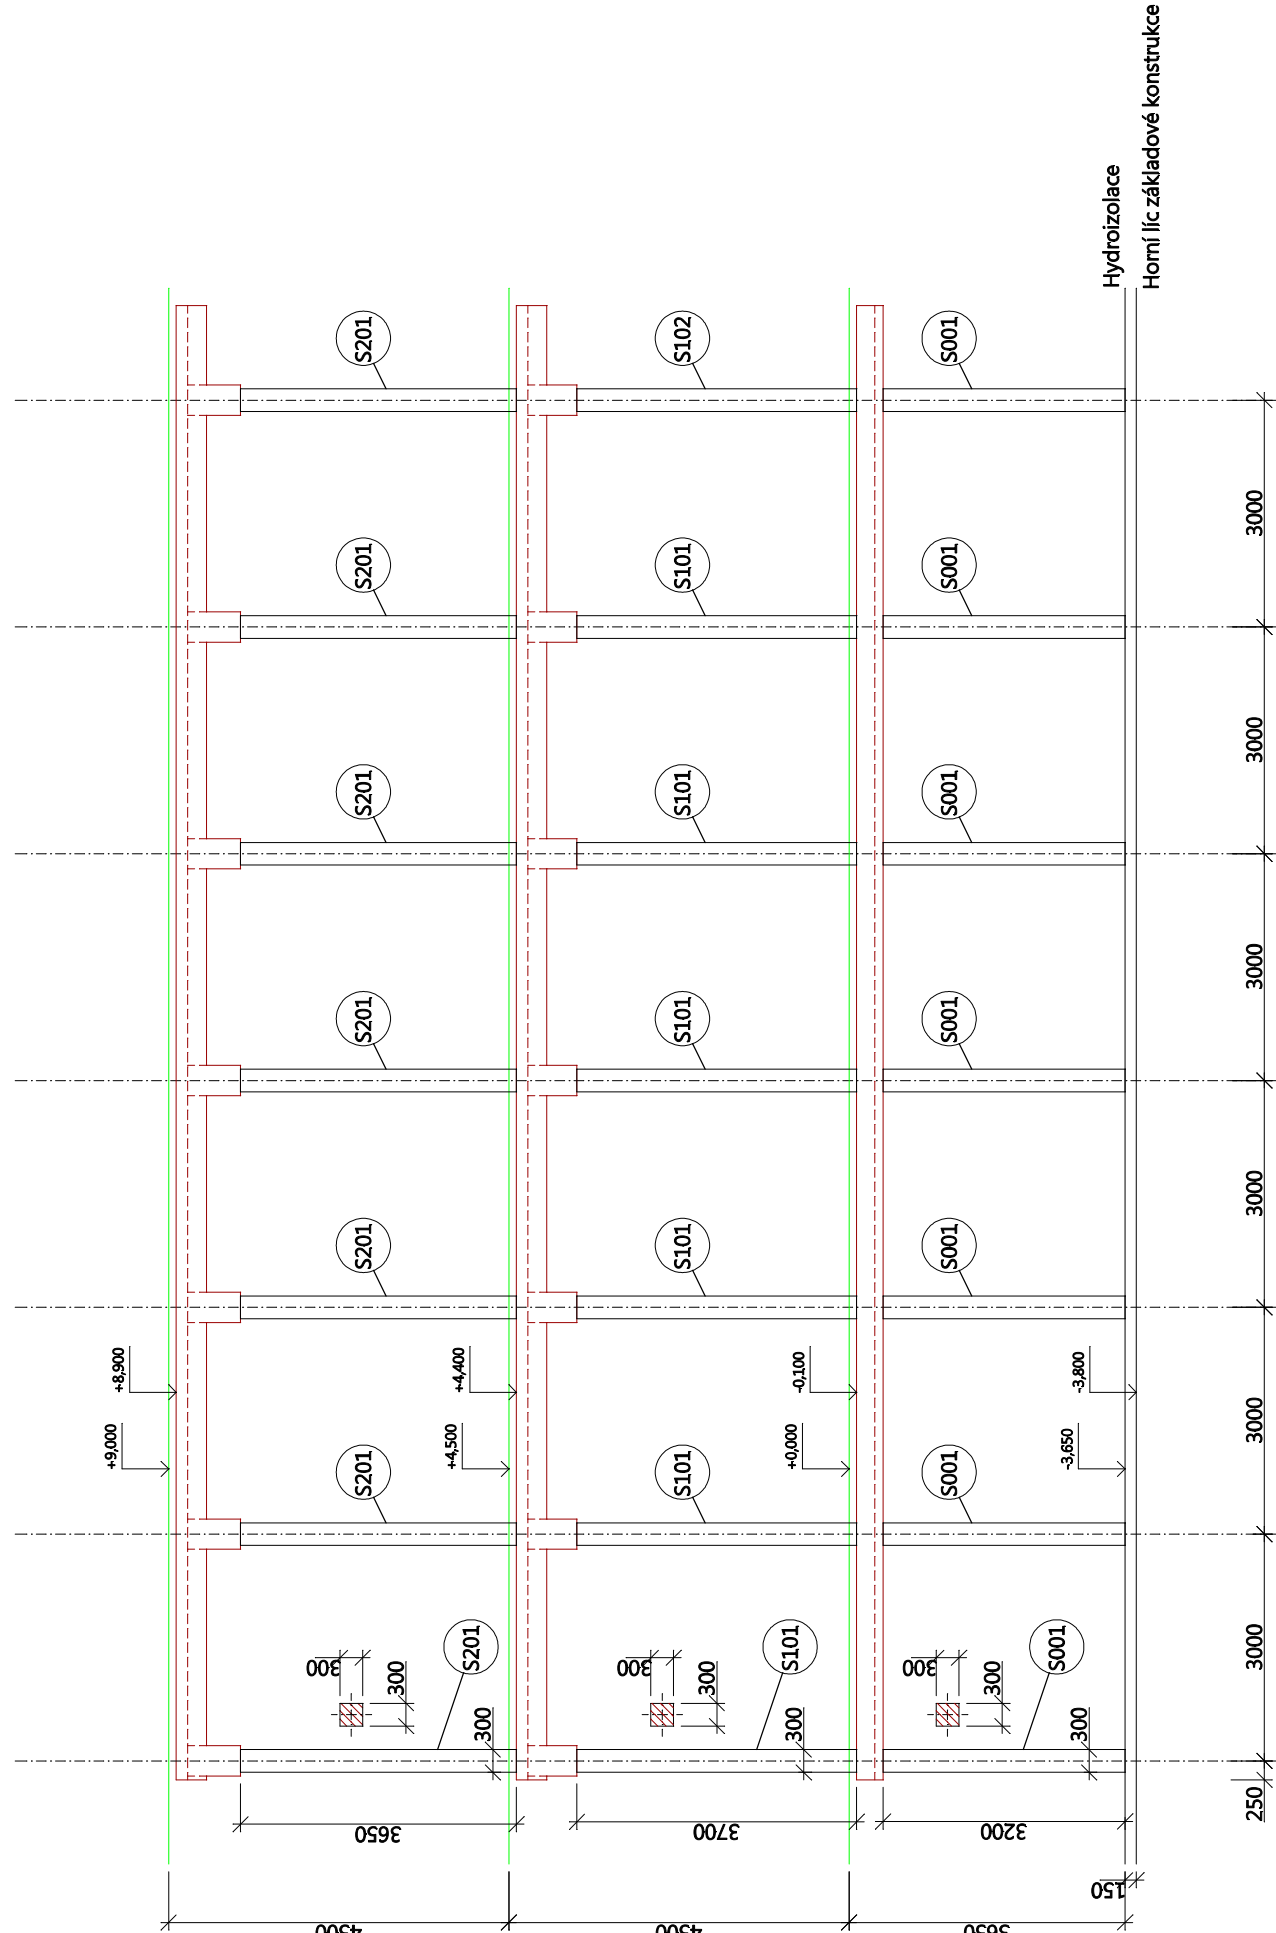


Strop nad 3.NP - výřez tvaru

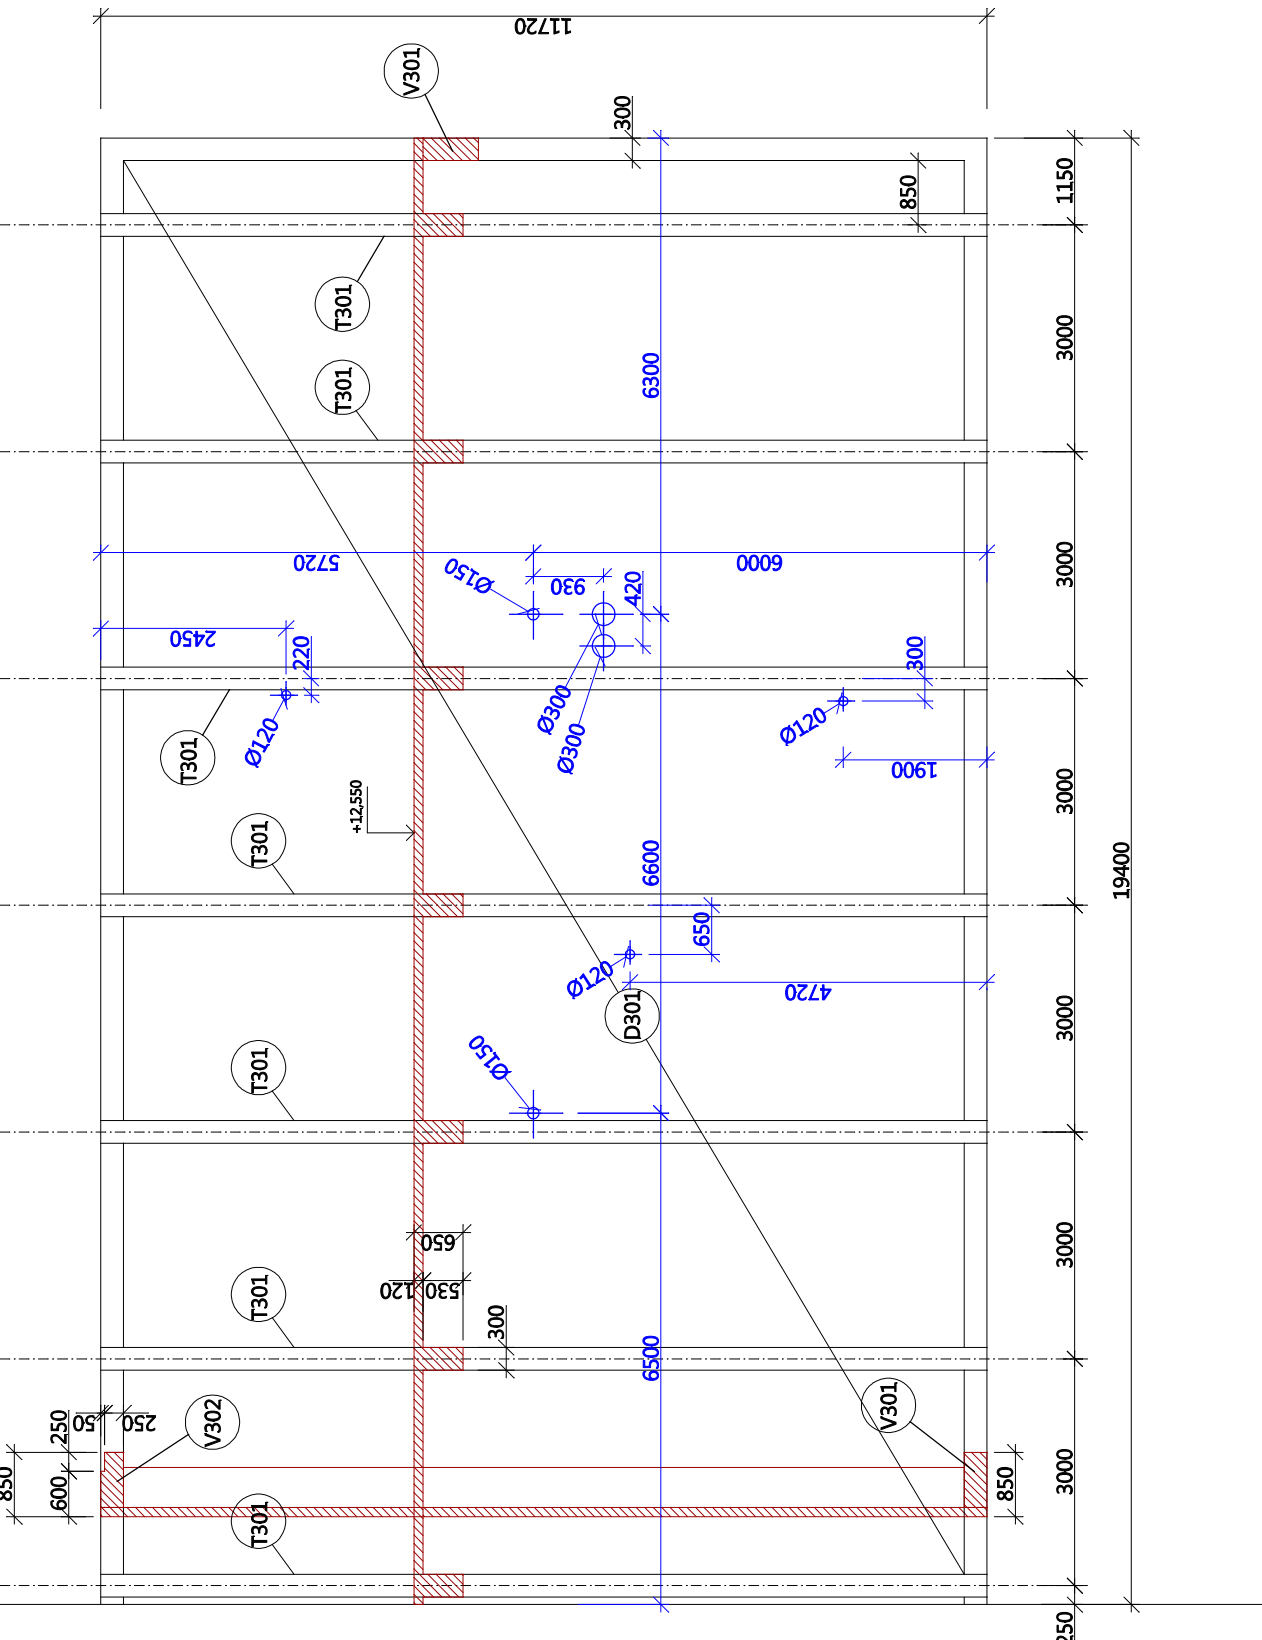

Hydroizolace
Horní líc základové konstrukce

Beton C 20/30

Výztuž B 500

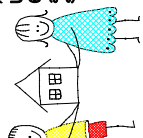Zodpovědný projektant:	Ing. Ivan Koudelka, Ph.D.		Ing. Ivan Koudelka, Ph.D.
Vypracoval:	Ing. Ivan Koudelka, Ph.D.		Ing. Ivan Koudelka, Ph.D.
Investor:	MC Brno-Stary Lisovec		MC Brno-Stary Lisovec
Akce:	Přístavba ZŠ a MŠ Elišky Přemyslovny 10	Datum:	listopad 2016
Období:	Tvar stropu nad 1.PP, 1.NP, 2.NP a 3.NP	Měřítko:	1:100
		Stupeň:	DSP
		Číslo výkresu:	01