

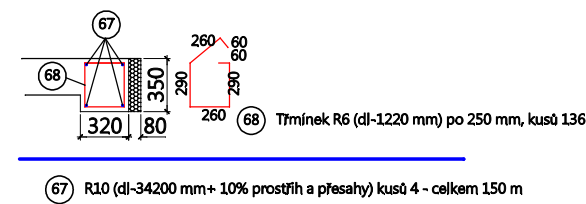



Všec - délka: 15,5+6,6+12,6 = 34,7 m

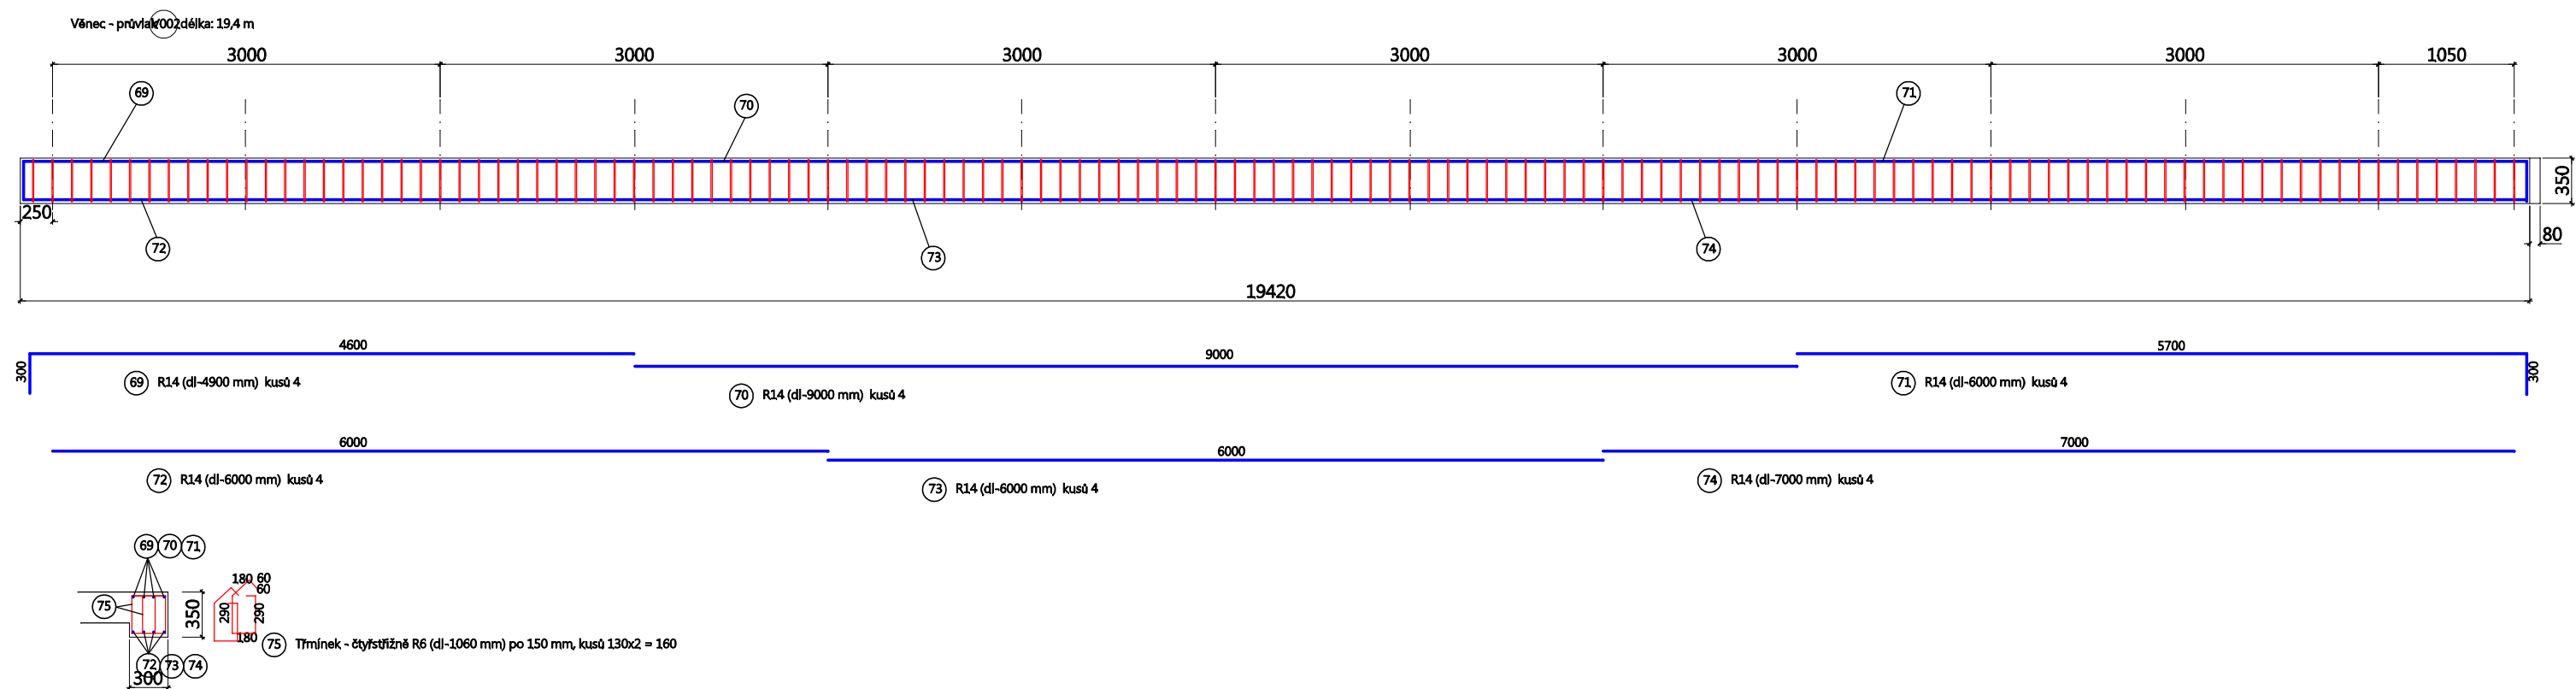


Všec - délka: 15,8+1,7 = 17,5 m

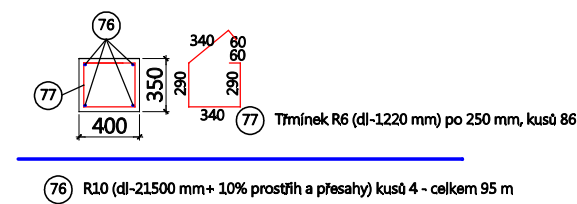


Všec - délka: 15,5+6,6+12,6 = 34,7 m

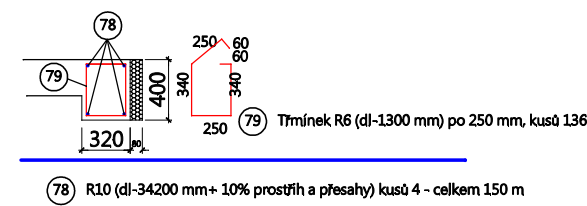


Všec - délka: 15,8+1,7 = 17,5 m

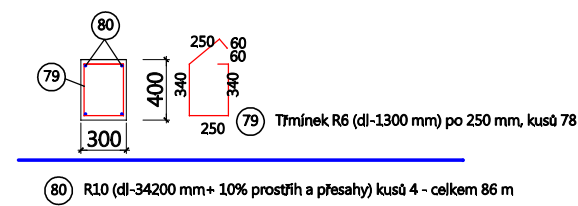


Všec - délka: 15,8+1,7 = 17,5 m

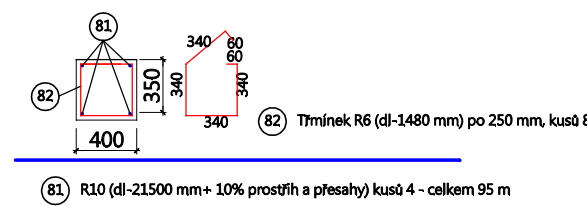


Všec - délka: 15,5+6,6+12,6 = 34,7 m

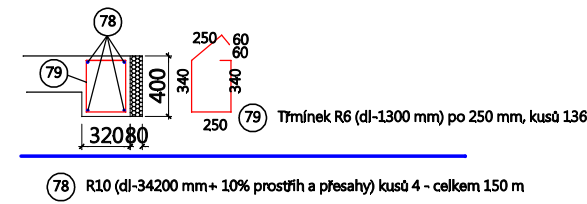


Všec - délka: 15,8+1,7 = 17,5 m

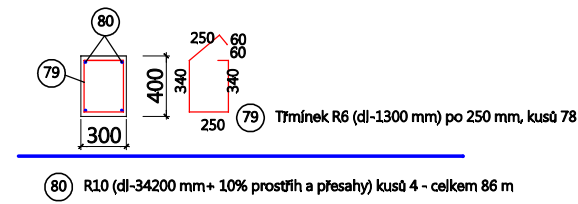


Všec - délka: 15,8+1,7 = 17,5 m

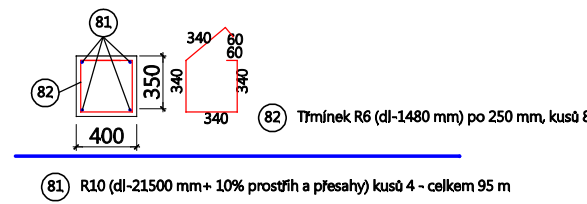

Všec - délka: 15,8+11,7 = 31,5 m

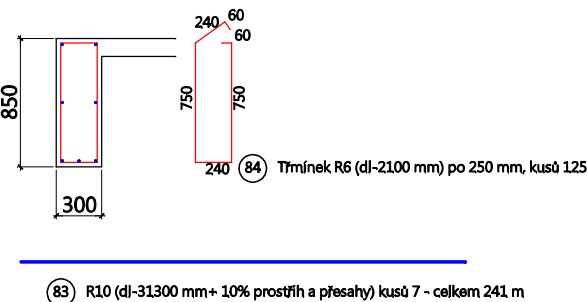


Všec - délka: 15,8+11,7 = 31,5 m

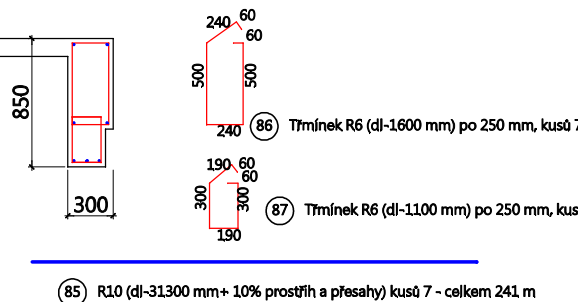

Výpis výztuže															
pol.	profil	délka (m)	kusů v prvku						kusů celkem	délka dle profilů (m)				R6	R8
			S101	S101	S101	S101	S101	S101		R6	R8	R10	R14		
64	R22	4,40	56	8	56				120						528
65	R8	1,56	266	258	43	301			868	1354,1					
66	R22	5,30		48					48						254,4
67	R10	1,00	150						150			150			
68	R6	1,21	136						136	164,56					
69	R14	4,90	4						4				19,6		
70	R14	9,00	4						4				36		
71	R14	6,00	4						4				24		
72	R14	6,00	4						4				24		
73	R14	6,00	4						4				24		
74	R14	7,00	4						4				28		
75	R6	1,06	160						160	169,6					
76	R10	1	95						95			95			
77	R6	1,22	86						86	104,92					
78	R10	1	150		150				300			300			
79	R6	1,30	136	78	136	78			428	556,4					
80	R10	1	86		86				172			172			
81	R10	1		95		95			190				190		
82	R6	1,48		86		86			172	254,56					
83	R10	1					241		241				241		
84	R6	2,10					125		125	262,5					
85	R10	1					241		241				241		
86	R6	1,60					78		78	124,8					
87	R6	1,10					78		78	85,8					
										m (m2)	1723,1	1354,1	1389	155,6	782,4
										kg/m	0,222	0,395	0,617	1,208	2,984
										kg	382,54	534,86	857,01	187,96	2334,7
										celkem kg	4297,1				

Beton C 20/30

Výztuž B 500

Zodpovědný projektant:	Ing. Ivan Koudełka, Ph.D.		Ing. Ivan Koudełka, Ph.D. Ústava 1000 888 011 Budovce autotovarový sklad pro stavbu a dynamiku stavby	
Vypracoval:	Ing. Ivan Koudełka, Ph.D.			
Investor:	MČ Brno-Starý Lískovec			
Akce:	Přístavba ZŠ a MŠ Elišky Přemyslovny 10	Datum:	listopad 2016	
Obsah:	Výztuž sloupů, průvlaků a věnců	Měřítko:	1:50	
		Stupeň:	DSP	
		Číslo výkresu:	06	