

REVIZE	KDO	KDY	REV.

Projektant

Zodpovědný projektant profese

Generální projektant



Zodpovědný projektant

ING. ARCH. JOSEF PÁLKA

Akce

PŘÍSTAVBA ZÁKLADNÍ A MATEŘSKÉ ŠKOLY  
ELIŠKY PŘEMYSLOVNY 10,

DOKUMENTACE PRO PROVÁDĚNÍ STAVBY

Investor MČ Brno–Starý Lískovec Lokalita Brno

Dílčí část–profese

D.1.4.4 ZAŘÍZENÍ SILNOPROUDÉ ELEKTROTECHNIKY

Výkres

ROZVÁDĚČ HRE – DOPLNĚNÍ

Měřítko —

Datum LISTOPAD 2016

Zpracoval M. MASARIK

Kontroloval ING. P. PETLACH

Číslo akce

Výkres číslo

Revize


1085

05-17

00

# JISTIČE DOPLNIT VE 2.POLI

3NPE 50Hz 400/230V/TN-C-S

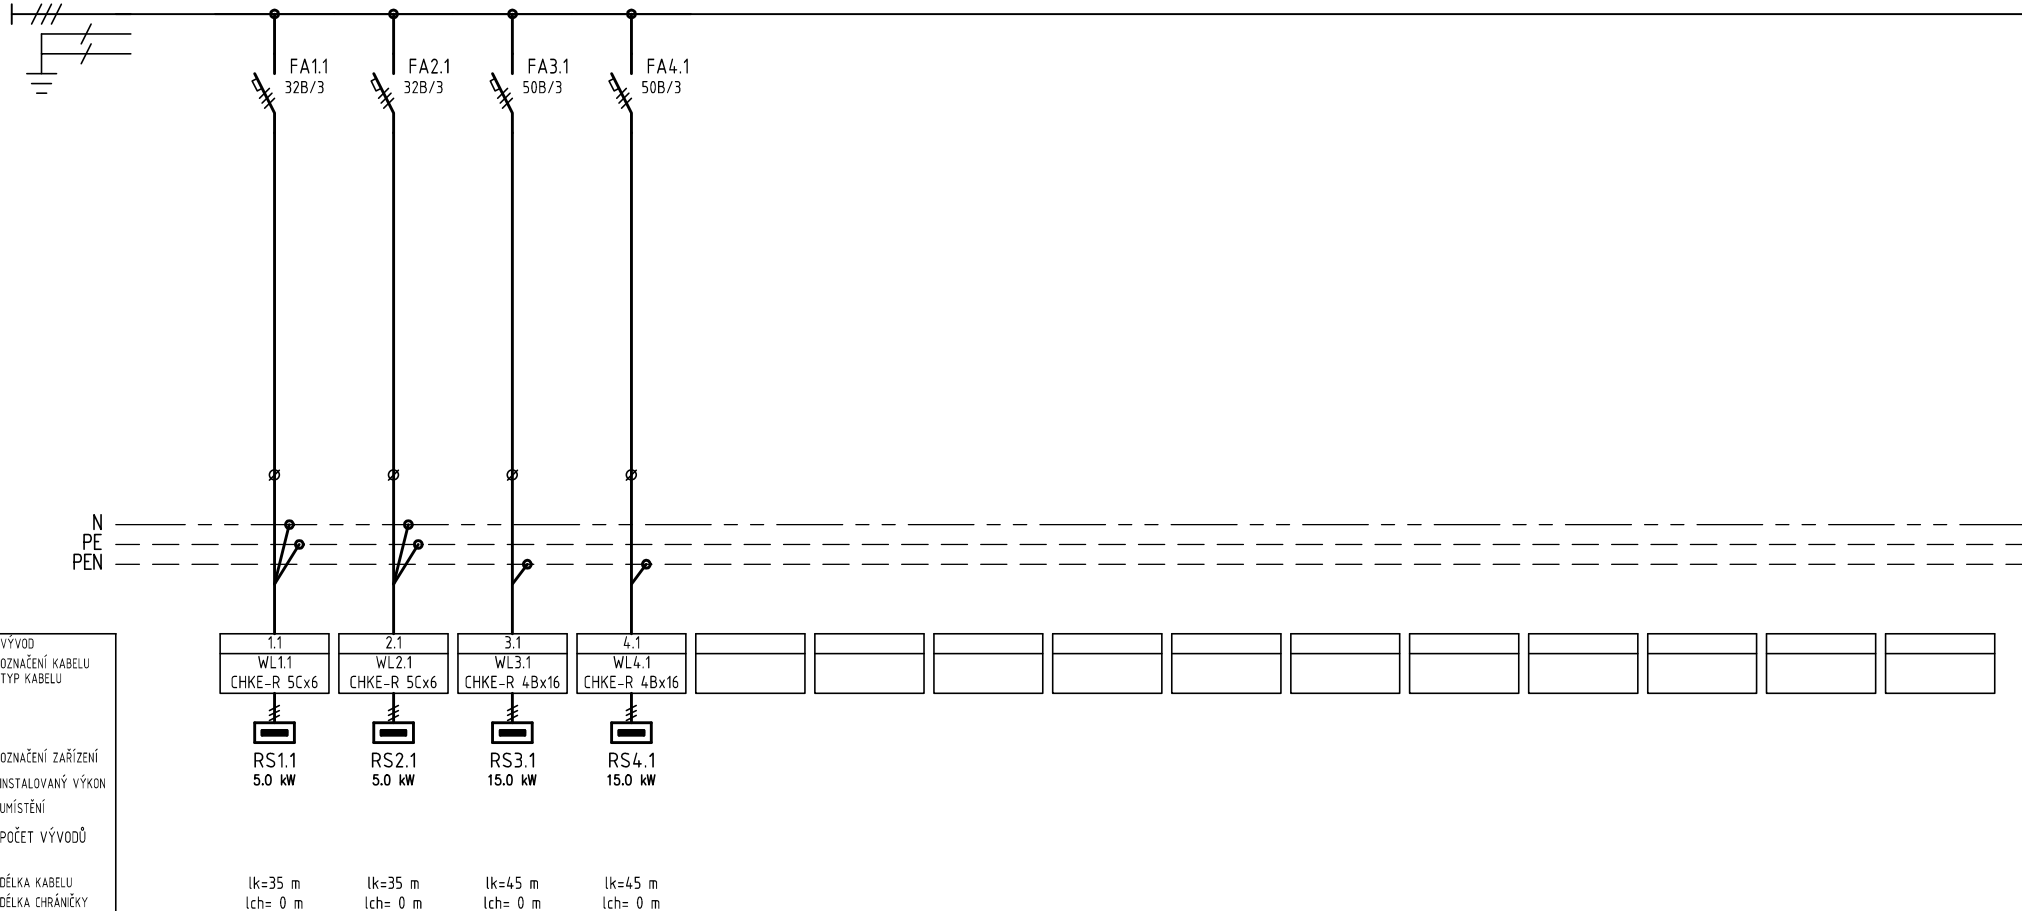

VÝVOD  
OZNAČENÍ KABELU  
TYP KABELU

OZNAČENÍ ZAŘÍZENÍ  
INSTALOVANÝ VÝKON  
UMÍSTĚNÍ  
POČET VÝVODŮ

DĚLKA KABELU  
DĚLKA CHRÁŇÍČKY

lk=35 m  
lch= 0 m

lk=35 m  
lch= 0 m

lk=45 m  
lch= 0 m

lk=45 m  
lch= 0 m

TYP PROVEDENÍ:  
KRYTÍ:  
ROZMĚRY:  
DĚLENÍ:  
NÁTĚR:  
OBSLUHA:  
PŘÍVOD (Y):  
VÝVODY:

STÁVAJÍCÍ SKŘÍŇOVÝ ROZVÁDĚČ  
IP40/IP20  
Š1600xV2000xH400mm  
-  
-  
PRAC. POUČENÝMI  
SHORA  
NAHORU

Vypracoval: MASÁŘIK  
Kontroloval: Ing. J. PETLACH  
Datum : LISTOPAD 2016

AKCE: PŘÍSTAVBA ZÁKLADNÍ A MATEŘSKÉ ŠKOLY PREMYSLOVNY 10  
NÁZEV VÝKRESU: ROZVÁDĚČ HRE - DOPLNĚNÍ

A.Č.:

Z.Č.:

V.Č.: 05-17

LIST Č.:

2/2