



POHLED NA ČELNÍ STĚNU M.Č. 304

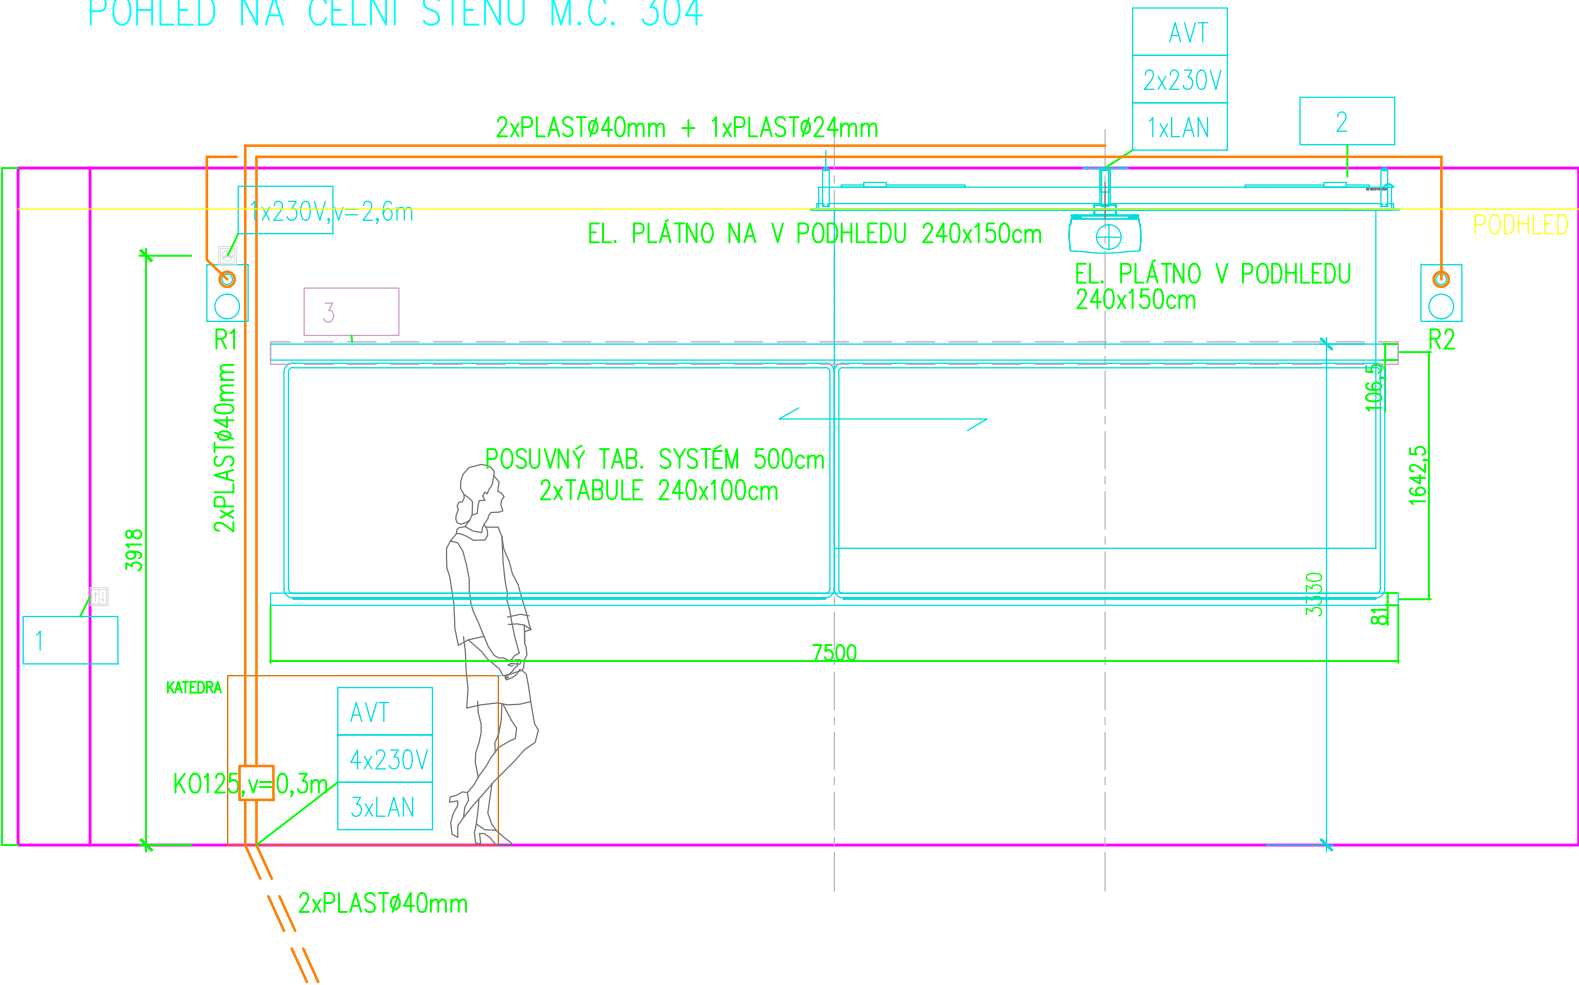

POHLED NA ČELNÍ STĚNU M.Č. 306

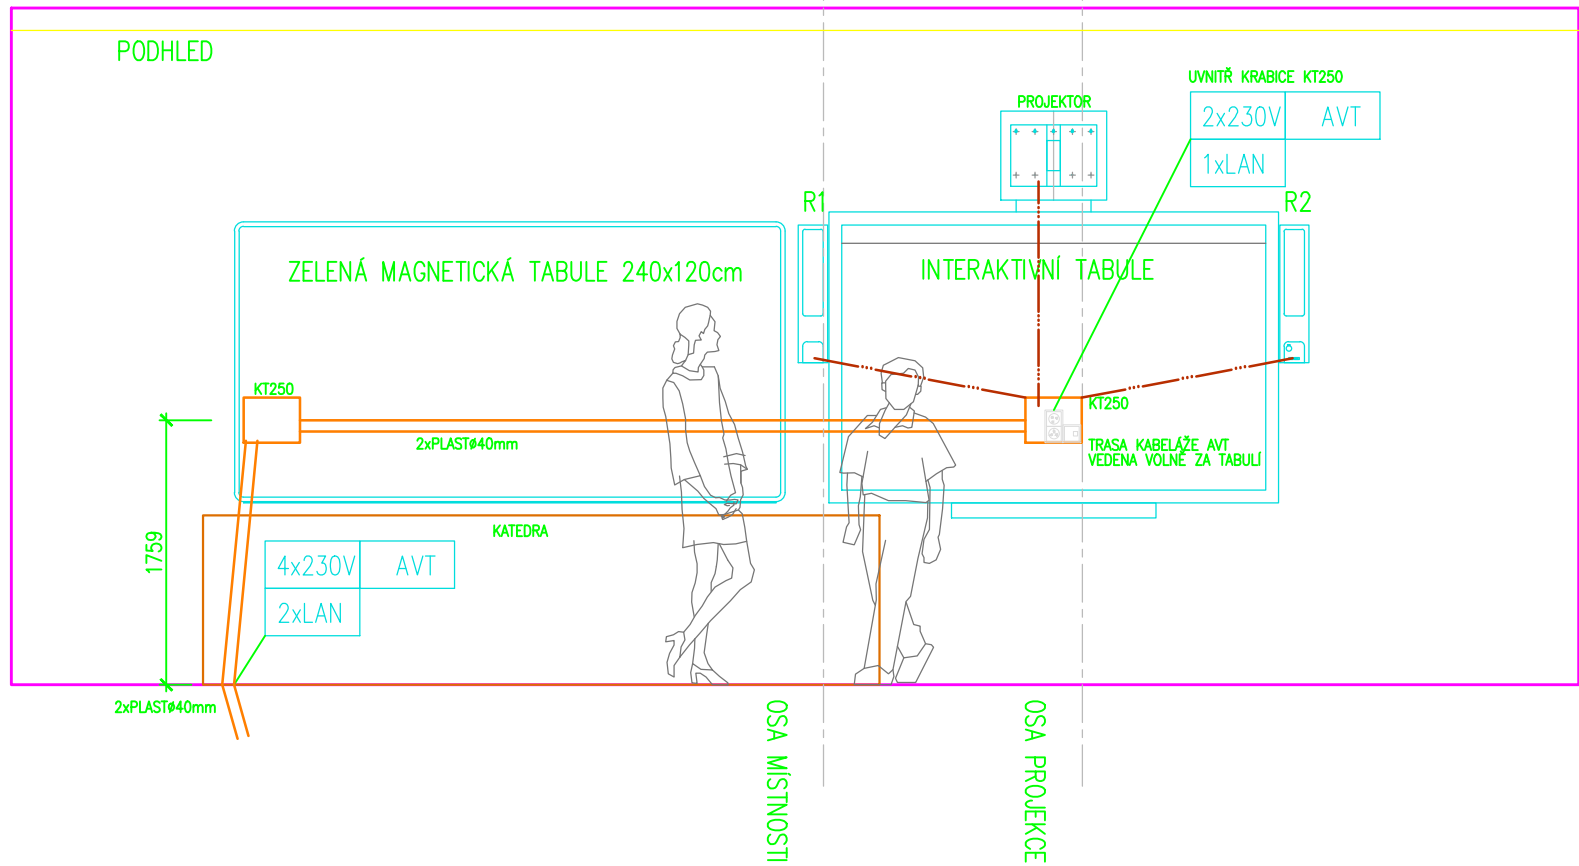

REVIZE	KDO	KDY	REV.

Projektant



ApS Brno s.r.o., Božetěchova 2, 612 66, Brno
IČO: 00543535, DIČ: CZ00543535, www.aps-brno.cz

Zodpovědný projektant profese

Martin Kotolan

Generální projektant

**HEXAPLAN
INTERNATIONAL**

Zodpovědný projektant

ING. ARCH. JOSEF PÁLKA

Akce

PŘÍSTAVBA ZÁKLADNÍ A MATEŘSKÉ ŠKOLY
ELIŠKY PŘEMYSLOVNY 10,

DOKUMENTACE PRO PROVEDENÍ STAVBY

Investor MČ Brno – Starý Lískovec Lokalita Brno

Dílčí část – profese

D.1.4.6 AVT

Výkres

VZOR ČELNÍ STĚNY

Měřítko	1:50	Datum	LISTOPAD 2016
Zpracoval	Martin Kotolan	Kontroloval	Martin Kotolan
Číslo akce	1085	Výkres číslo	2.5
		Revize	00