


MÍSTNÍ KOMUNIKACE	LOUKA	E50	POLE
BRNO SLATINA, BRNO LIŠEŇ			
BRNO			
JIHOMORAVSKÝ			

**< UL. MIKULČICKÁ**

SMĚROVÉ POMĚRY:

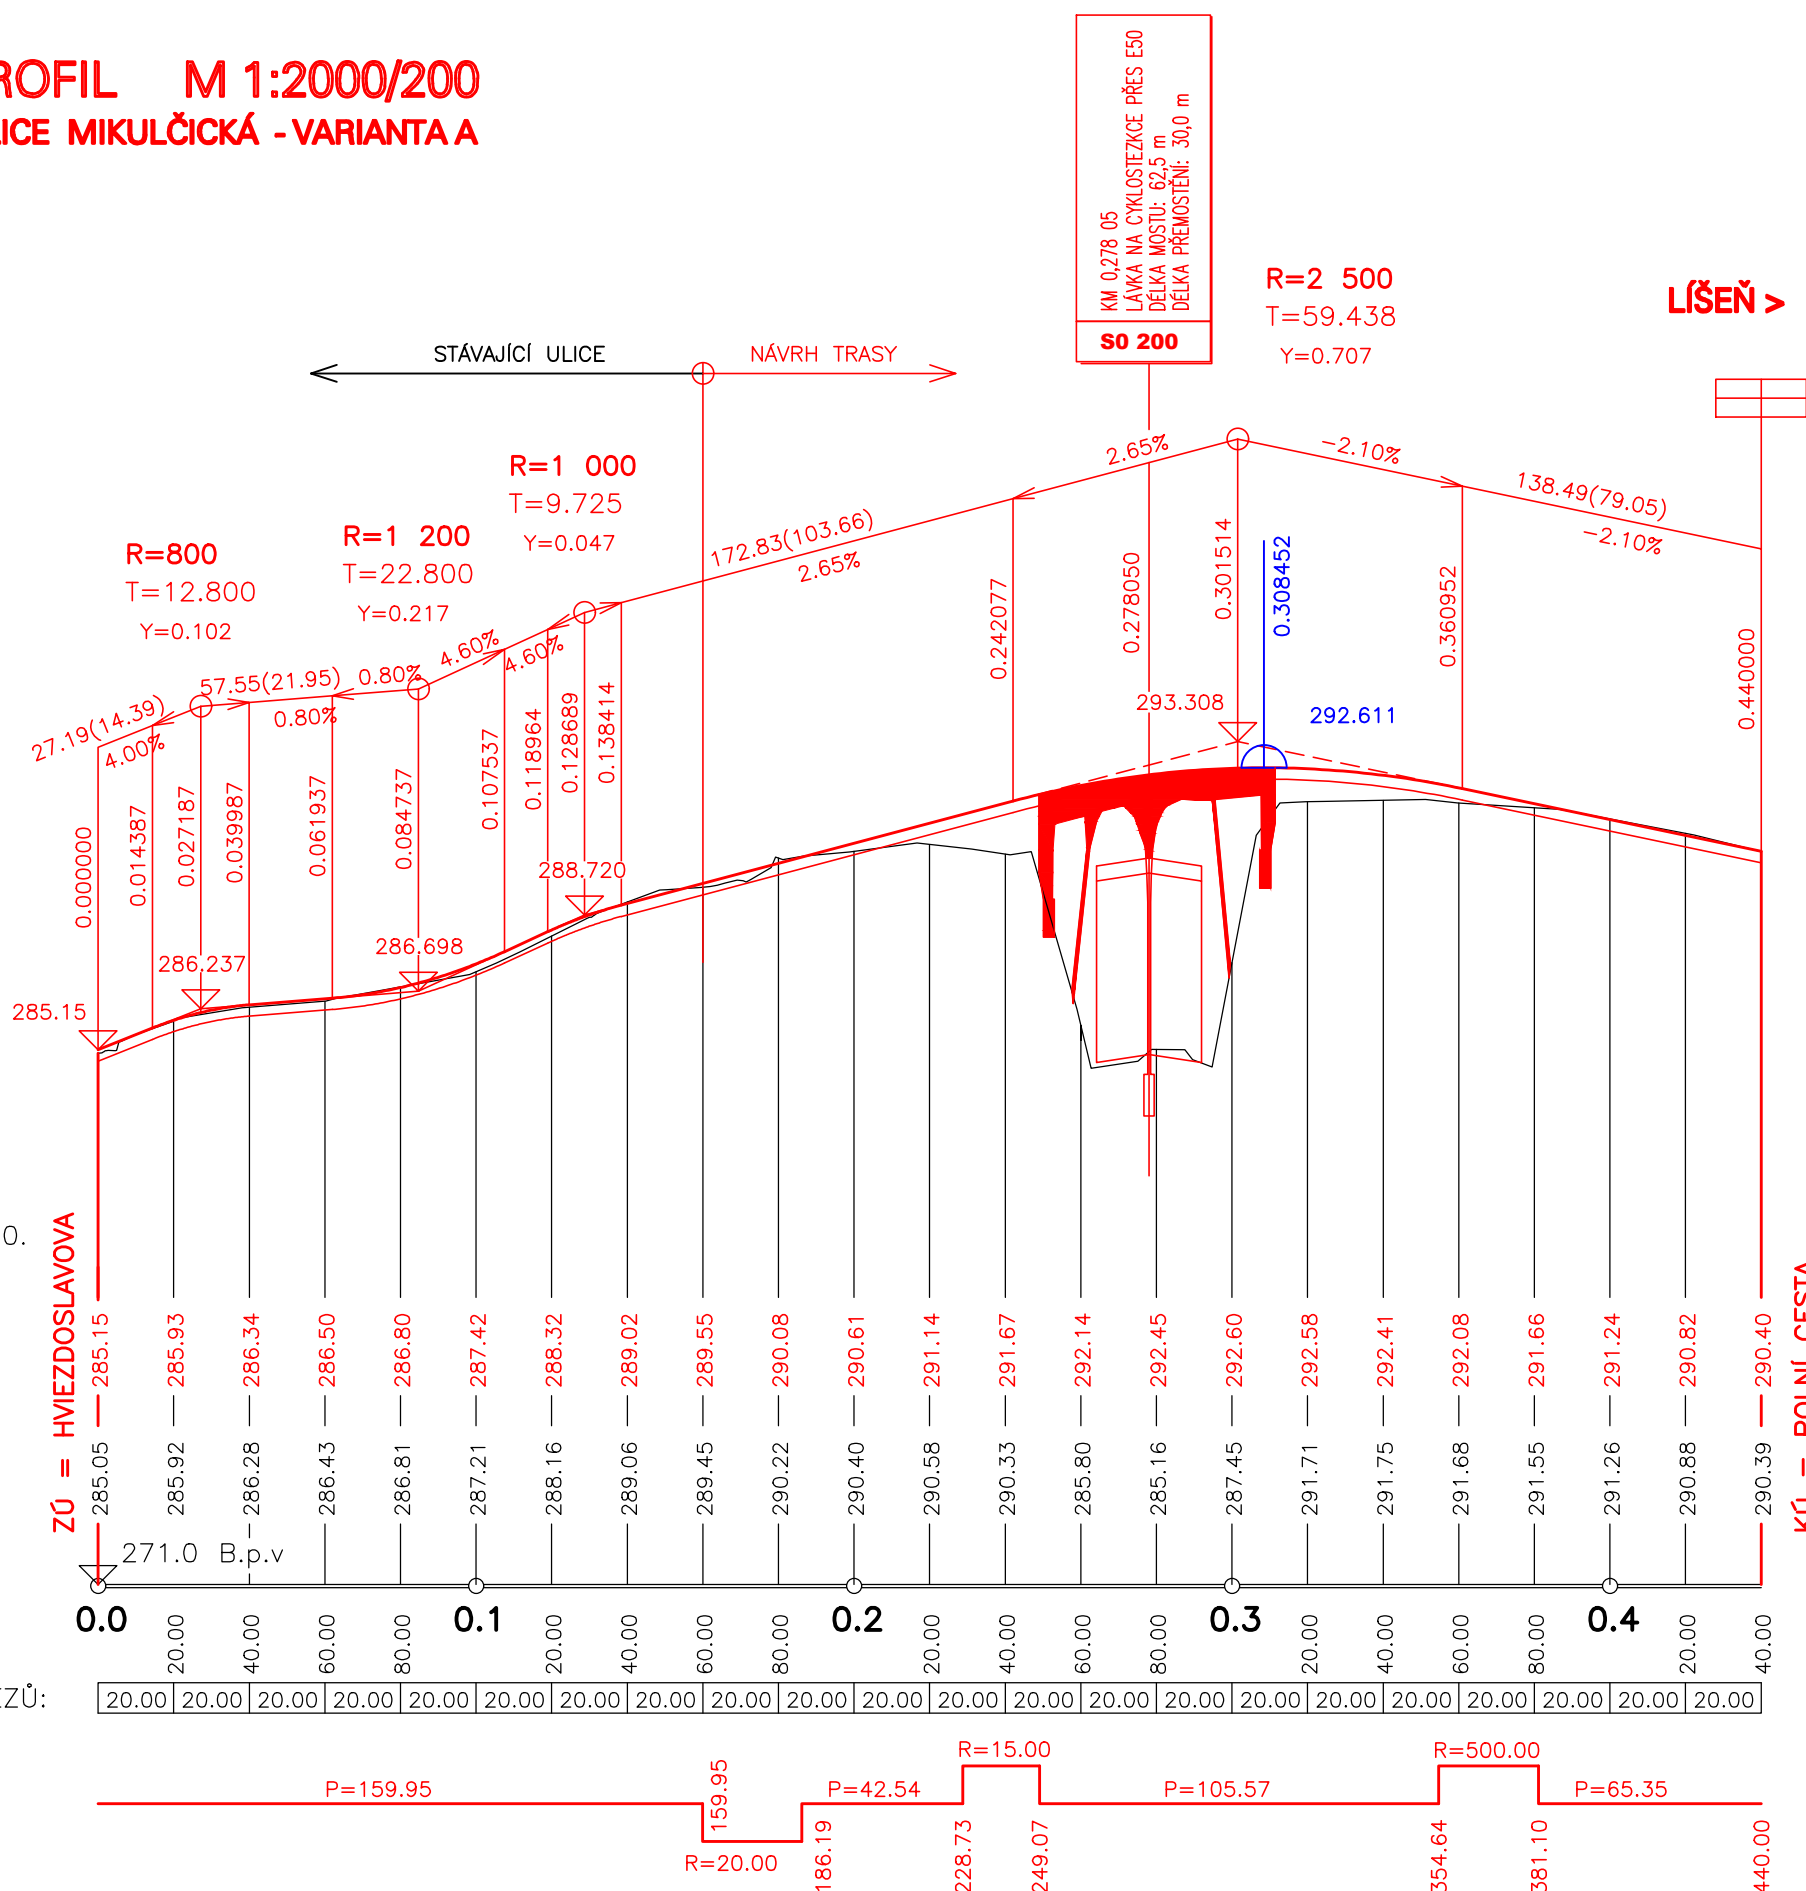

NÁZEV VÝKRESU	ČÍS. SOUPRAVY	ČÍS. VÝKRESU
PODÉLNÝ PROFIL – VARIANTA A		3.1