

DRUH POVRCHU ÚZEMÍ
KATASTRÁLNÍ ÚZEMÍ
OKRES:
KRAJ:

POLE	SILNICE	SILNICE
BRNO SLATINA, BRNO LÍŠEŇ		
BRNO		
JIHOMORAVSKÝ		

PODÉLNÝ PROFIL M 1:2000/200
PODCHOD ULICE HOLZOVY (PŘI MÚK NA E50)

< STRÁNSKÁ SKÁLA

LÍŠEŇ >

SKLONOVÉ POMĚRY:

MĚŘÍTKA:
1: 2000., 1: 200.

KÓTY NIVELETY:


KÓTY TERÉNU:

SROVNÁVACÍ ROVINA:

STANIČENÍ:

VZDÁLENOST PŘ. ŘEZŮ:

SMĚROVÉ POMĚRY:

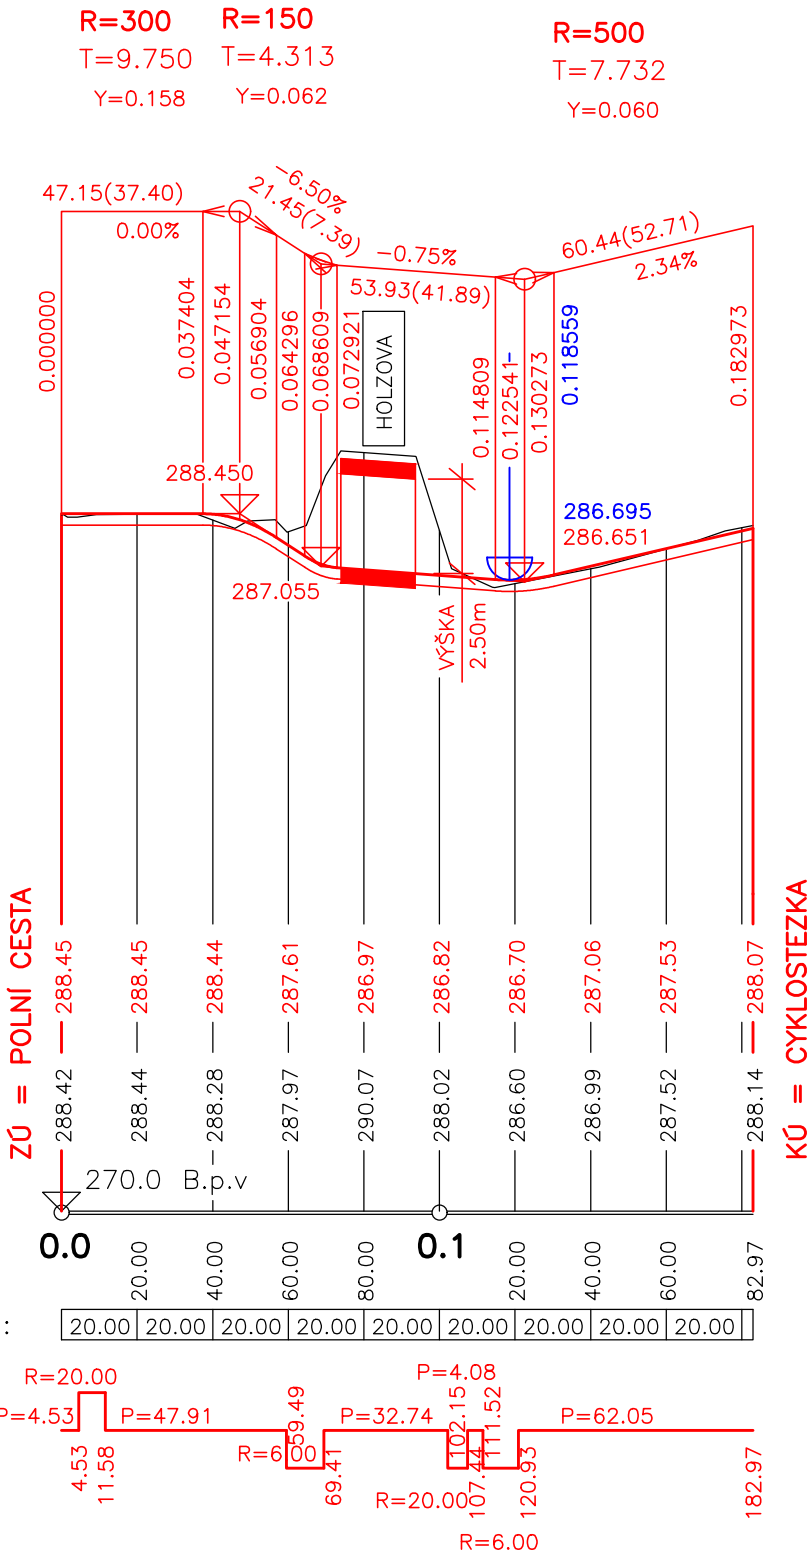

B

CYKLOSTEZKA SLATINA - LÍŠEŇ - VYHLEDÁVACÍ STUDIE			
OBJEDNATEL: STATUTÁRNÍ MĚSTO BRNO Odbor strategického rozvoje a spolupráce, Kancelář participace Husova 12, 601 67 BRNO		B R N O	
PROJEKTANT: HBH Projekt spol. s r.o. Kabátníkova 5, 602 00 Brno		HBH® projekt Projektová kancelář pro dopravní a inženýrské stavby Kabátníkova 5, 602 00 BRNO	
RAZÍTKO		Č. ZAKÁZKY 2020/0420	
SOUŘADNICOVÝ SYSTÉM: S-JTSK		VÝŠKOVÝ SYSTÉM: B.p.v.	
VEDOUČÍ PROJEKTANT ZODPOVĚDNÝ PROJEKTANT VYPRACOVAL KRESLIL KONTROLOVAL		ING. MALEC ING. ŠTEFKA ING. ŠTEFKA ING. SABADÁŠ	
KRAJ: JIHOMORAVSKÝ KÚ: SLATINA, LÍŠEŇ NÁZEV ČÁSTI		DATUM KVĚTEN 2020 FORMÁT 2 A4 MĚŘÍTKO 1: 2000/200 ÚČEL STUDIE ČÍS. ZAKÁZKY 2020/0420 ARCHIVNÍ ČÍS.	
NÁZEV VÝKRESU PODÉLNÝ PROFIL – PODCHOD HOLZOVA		ČÍS. SOUPRAVY ČÍS. VÝKRESU 3.2	