


# VZOROVÝ PŘÍČNÝ ŘEZ M 1:50

## SO - CYKLOSTEZKA

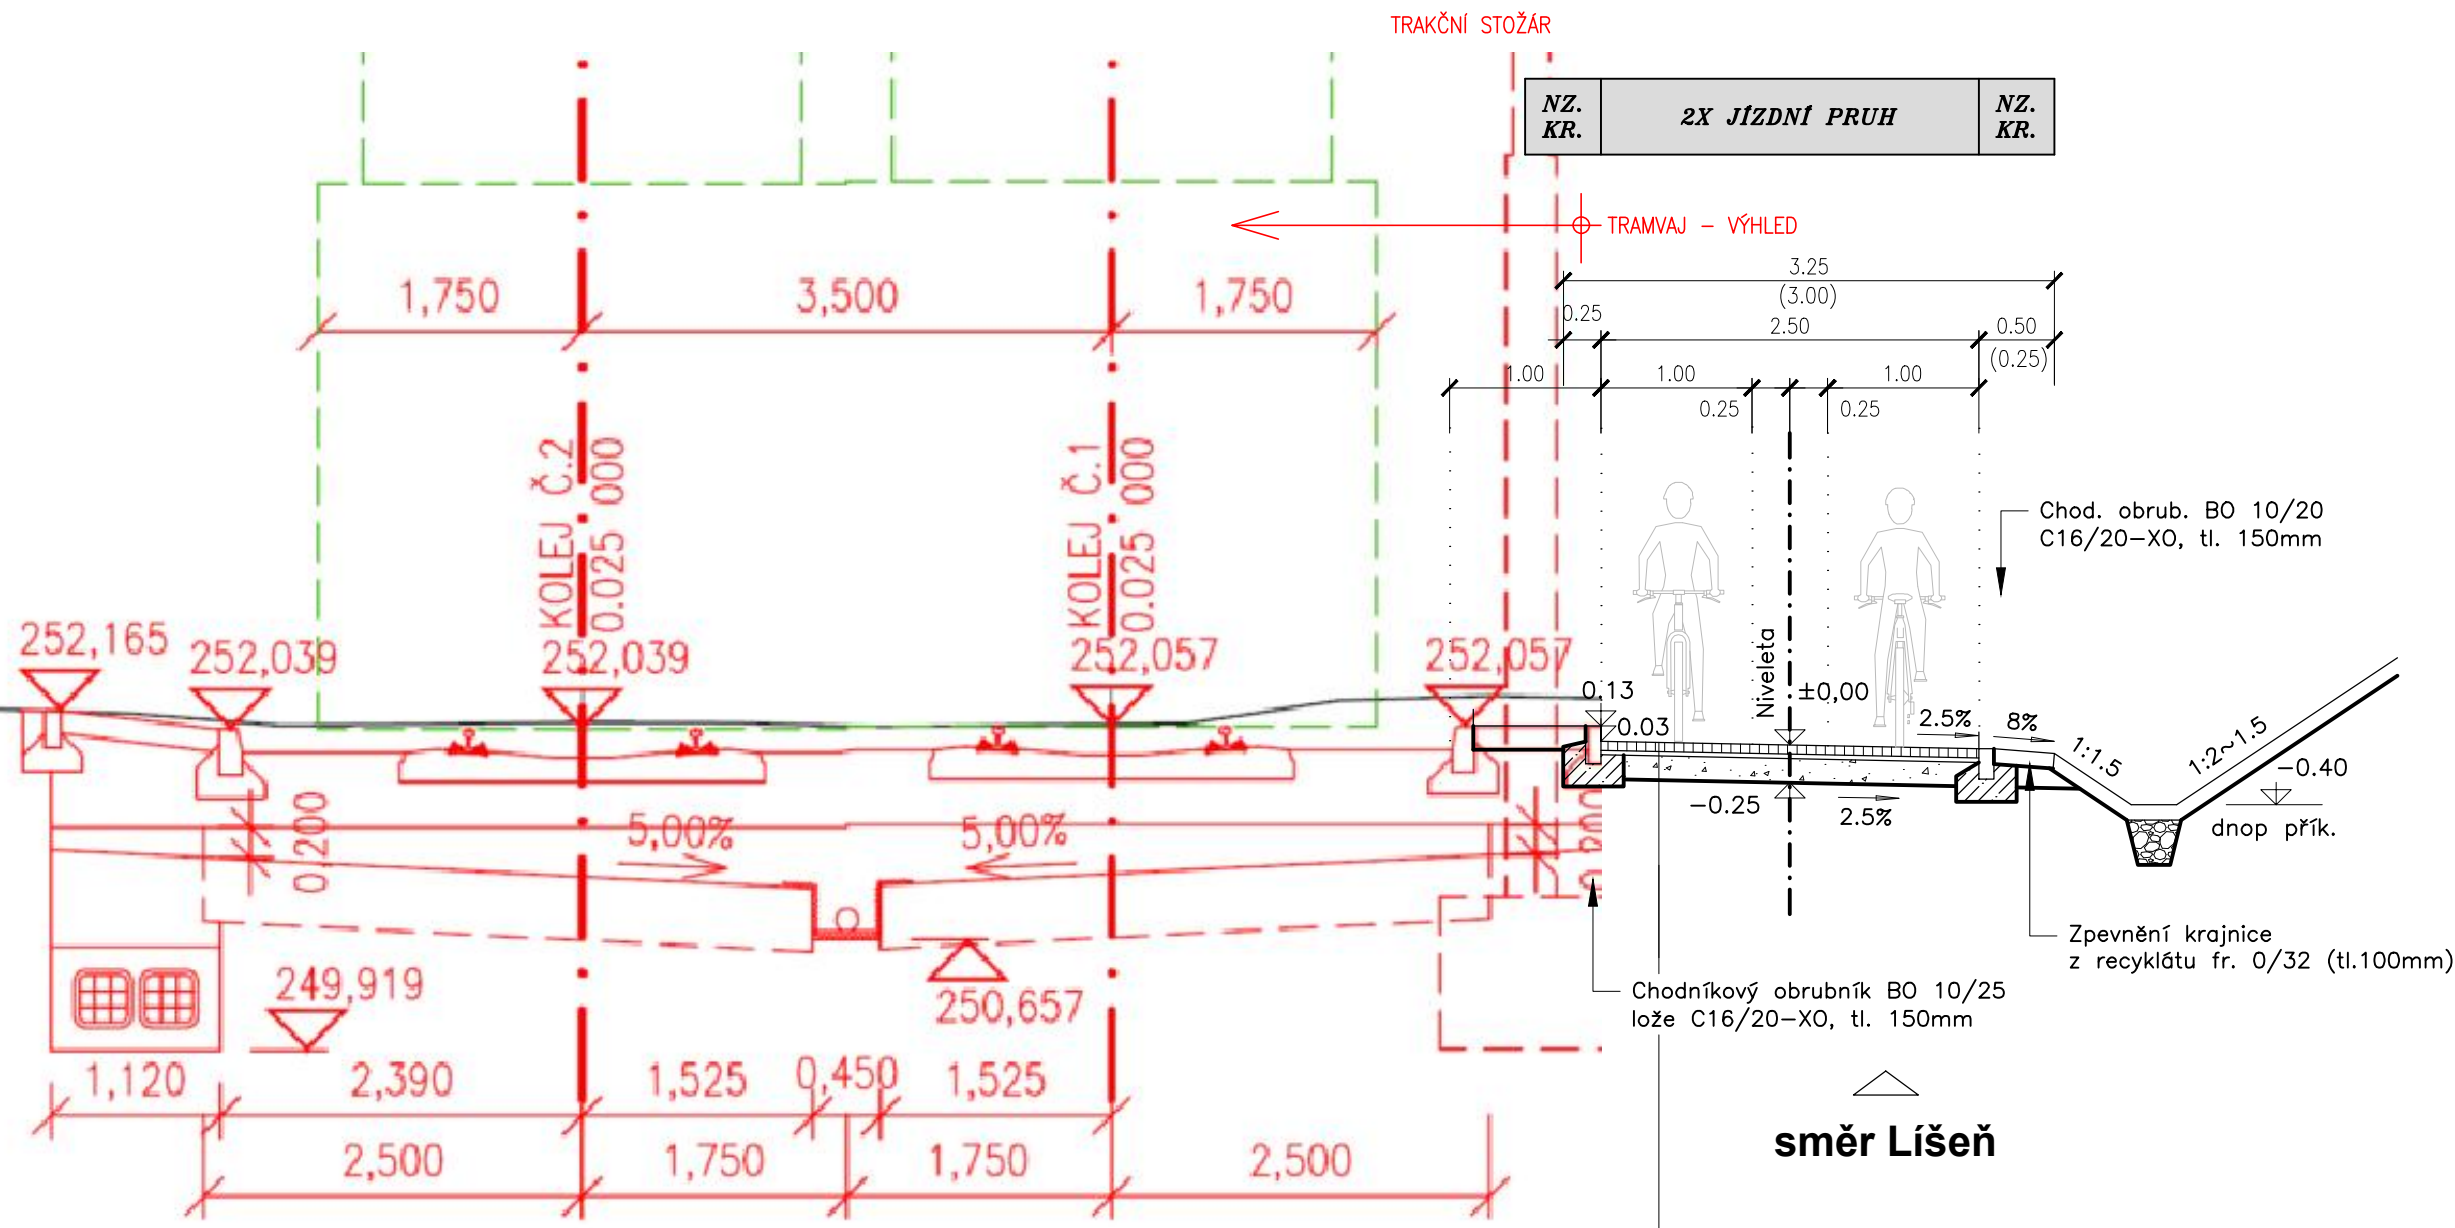

### KONSTRUKCE VOZOVKY:

Zámková dlažba, kval. tř. I	DL I	60 mm	ČSN 73 6131-1
Lože, kladecí vrstva, fr. 4/8	L, 4/8	30 mm	ČSN 73 6126-1
Štěrkodrt, TŘ. Ge, (fr. 0/32)	ŠD, Ge	160 mm	ČSN 73 6126-1
Konstrukce vozovky celkem:		250 mm	

# B4

SOUŘAD. SYSTÉM: S-JTSK

VÝŠKOVÝ SYSTÉM: B.p.v.

VYPRACOVAL ING. ŠTEFKA	DATUM DUBEN 2020	ÚČEL STUDIE	MĚŘITKO 1: 50	 Projektová kancelář pro dopravní a inženýrské stavby Kabátňíkova 5, 602 00 BRNO
NÁZEV VÝKRESU VZOROVÝ PŘÍČNÝ ŘEZ			ČÍS. VÝKRESU 4	