




PŮDORYS SCHODIŠTĚ - A

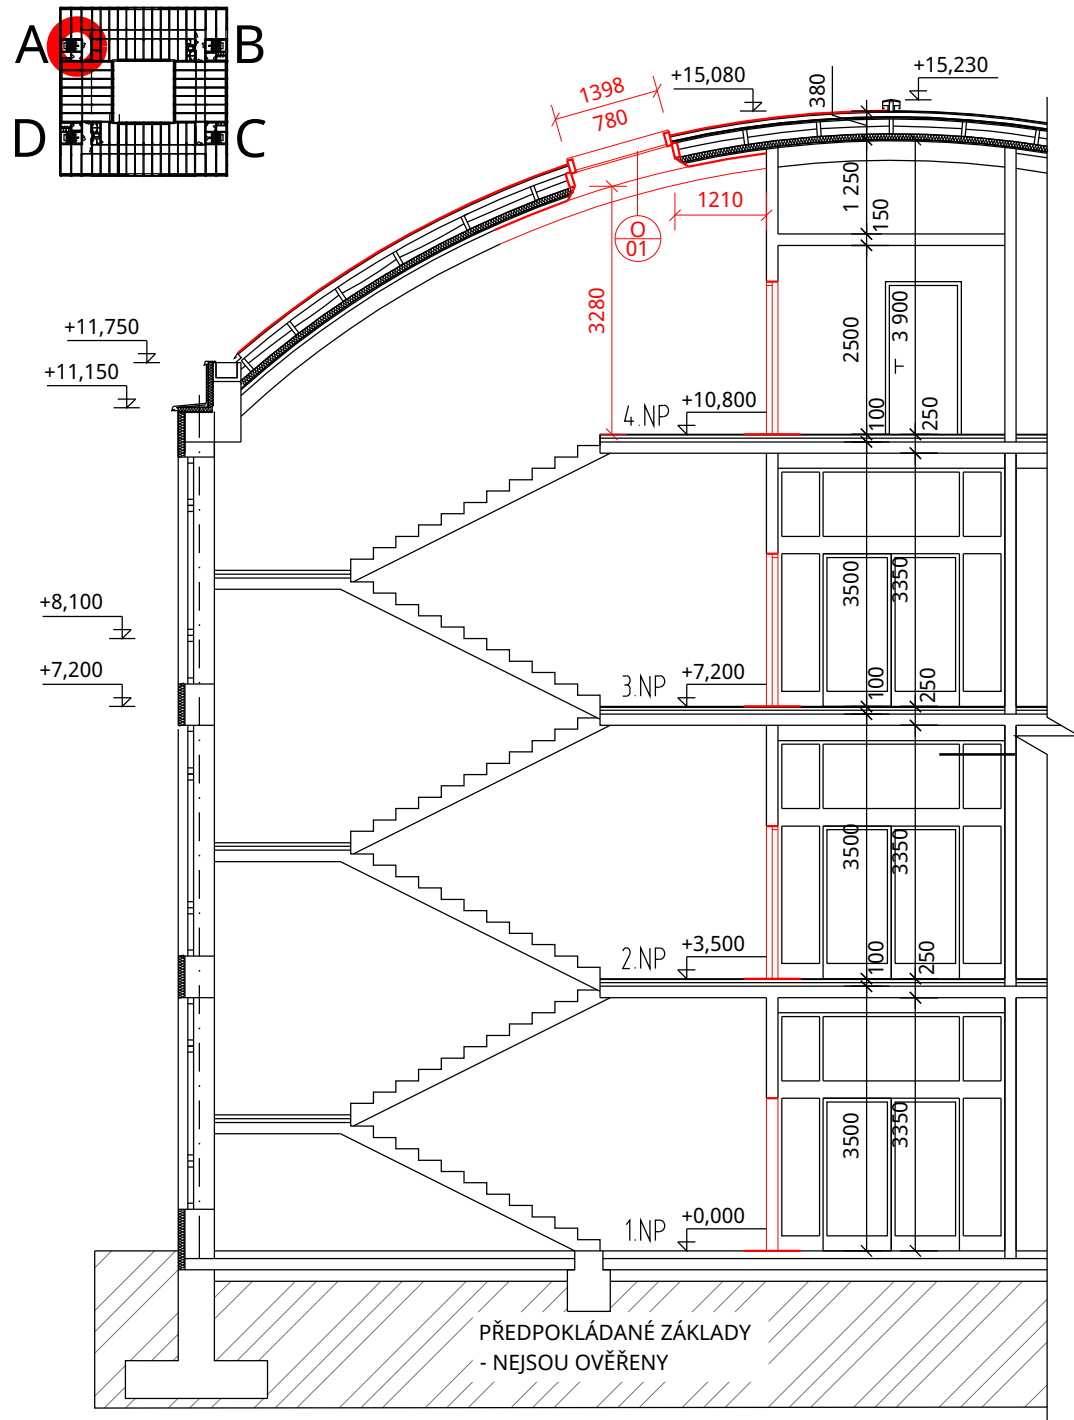


PŮDORYS SCHODIŠTĚ - D

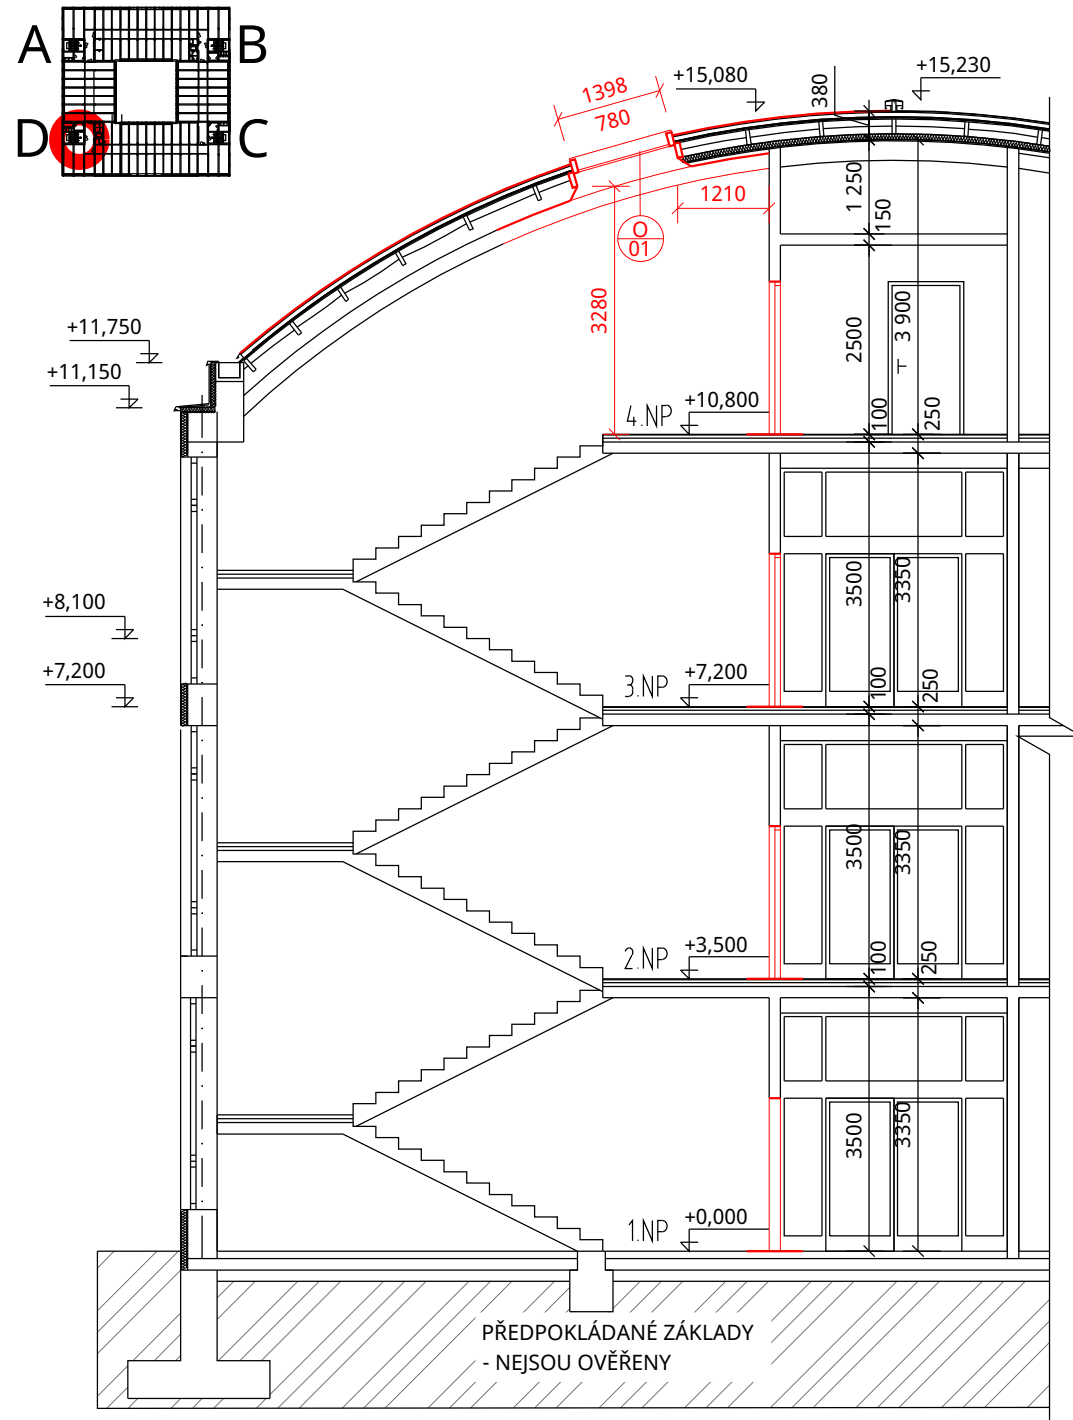

PŮDORYS SCHODIŠTĚ - B

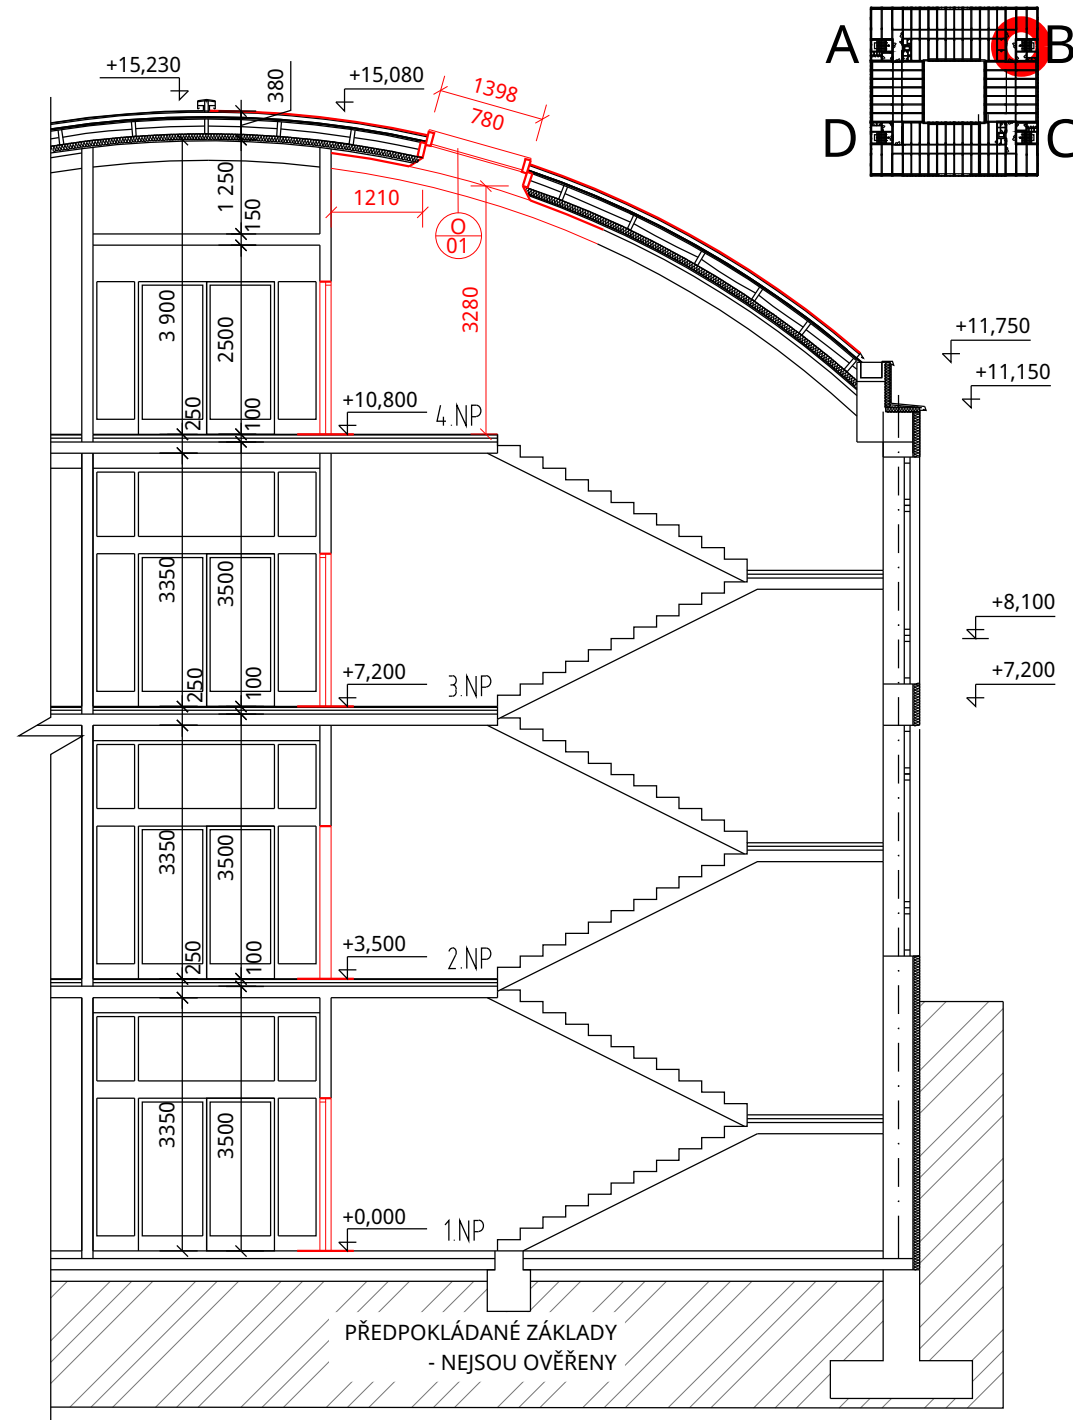

PŮDORYS SCHODIŠTĚ - C

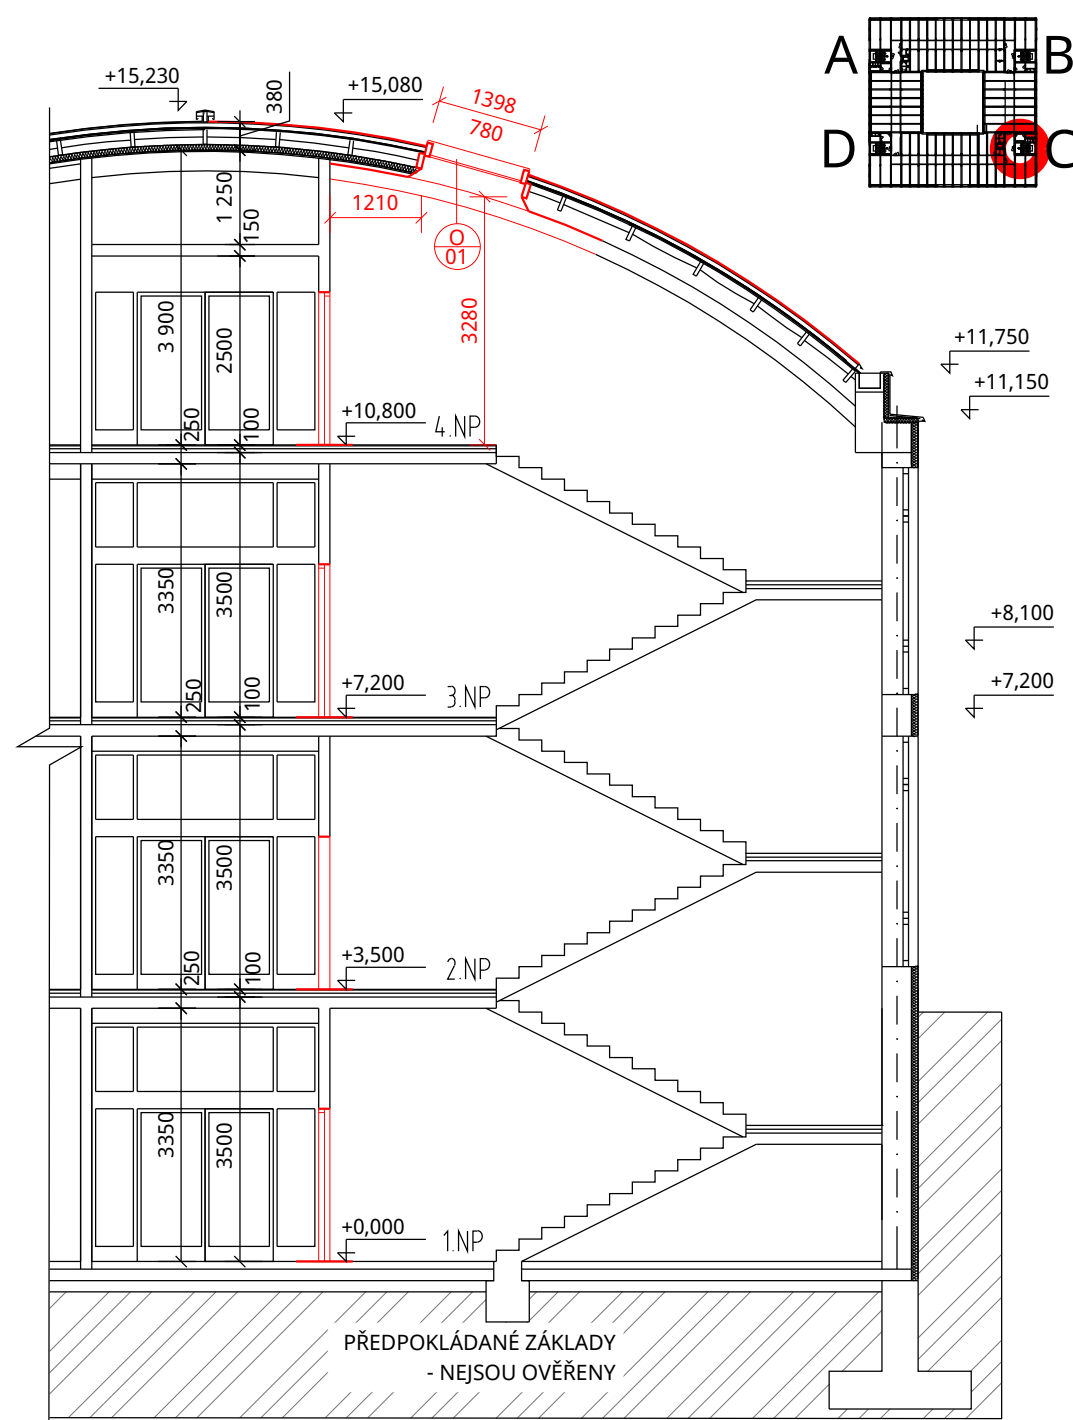

NEO ARCH
projektování staveb

Pivovarská 511/5a, Vyškov - Město, 682 01 Vyškov | IČ: 045 25 582
ID datové schránky: b43a6ep

ZŠ Čejkovická - vestavba odborných učeben ve vazbě na klíčové kompetence

název stavby
k.ú. Židenice 611115, p.č. 7747/57
místo

Statutární město Brno, Dominikánské náměstí 196/1, 602 00 Brno
stavebník

SO.01
stavební objekt
D.1.1 Architektonicko-stavební řešení - b) Výkresová část
část dokumentace
změna stavby před dokončením
stupeň dokumentace

řezy schodišť A, B, C, D

| | | | | |
|---------------|--------|-----------|----------|---------------|
| název výkresu | 00 | 04.1.2021 | 1:100 | A3 |
| 08 | revize | datum | mřítko | formát |
| číslo výkresu | | | kótováno | 31-2008 |
| | | | | číslo zakázky |
| | | | | sada |

Ing. Jan Krejsa
projektant, HIP
Bc. Lucie Sváblová
vypracoval
Ing. Josef Dvořáček
odpovědný projektant

