




PŮDORYS SEKCE A

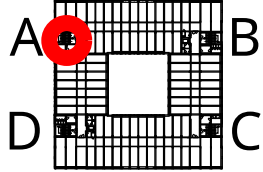


PŮDORYS SEKCE B

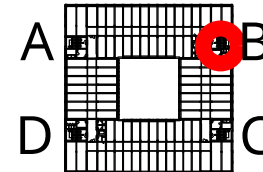

PŮDORYS SEKCE C




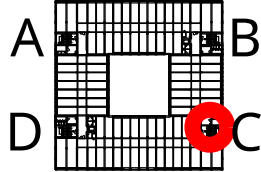


PŮDORYS SEKCE D

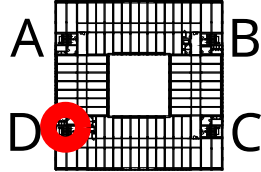

ŠRAFY

V TÉTO PLOŠE SE PŘEDPOKLÁDÁ POŠKOZENÍ STŘEŠNÍHO PLÁŠTĚ PŘI PROVÁDĚNÍ NOVÝCH STŘEŠNÍCH OKEN. CELÁ SKLADBA STŘEŠNÍHO PLÁŠTĚ BUDE PO MONTÁŽI OKEN OBNOVENA, VČETNĚ KRYTINY Z FALCOVANÉHO PLECHU.

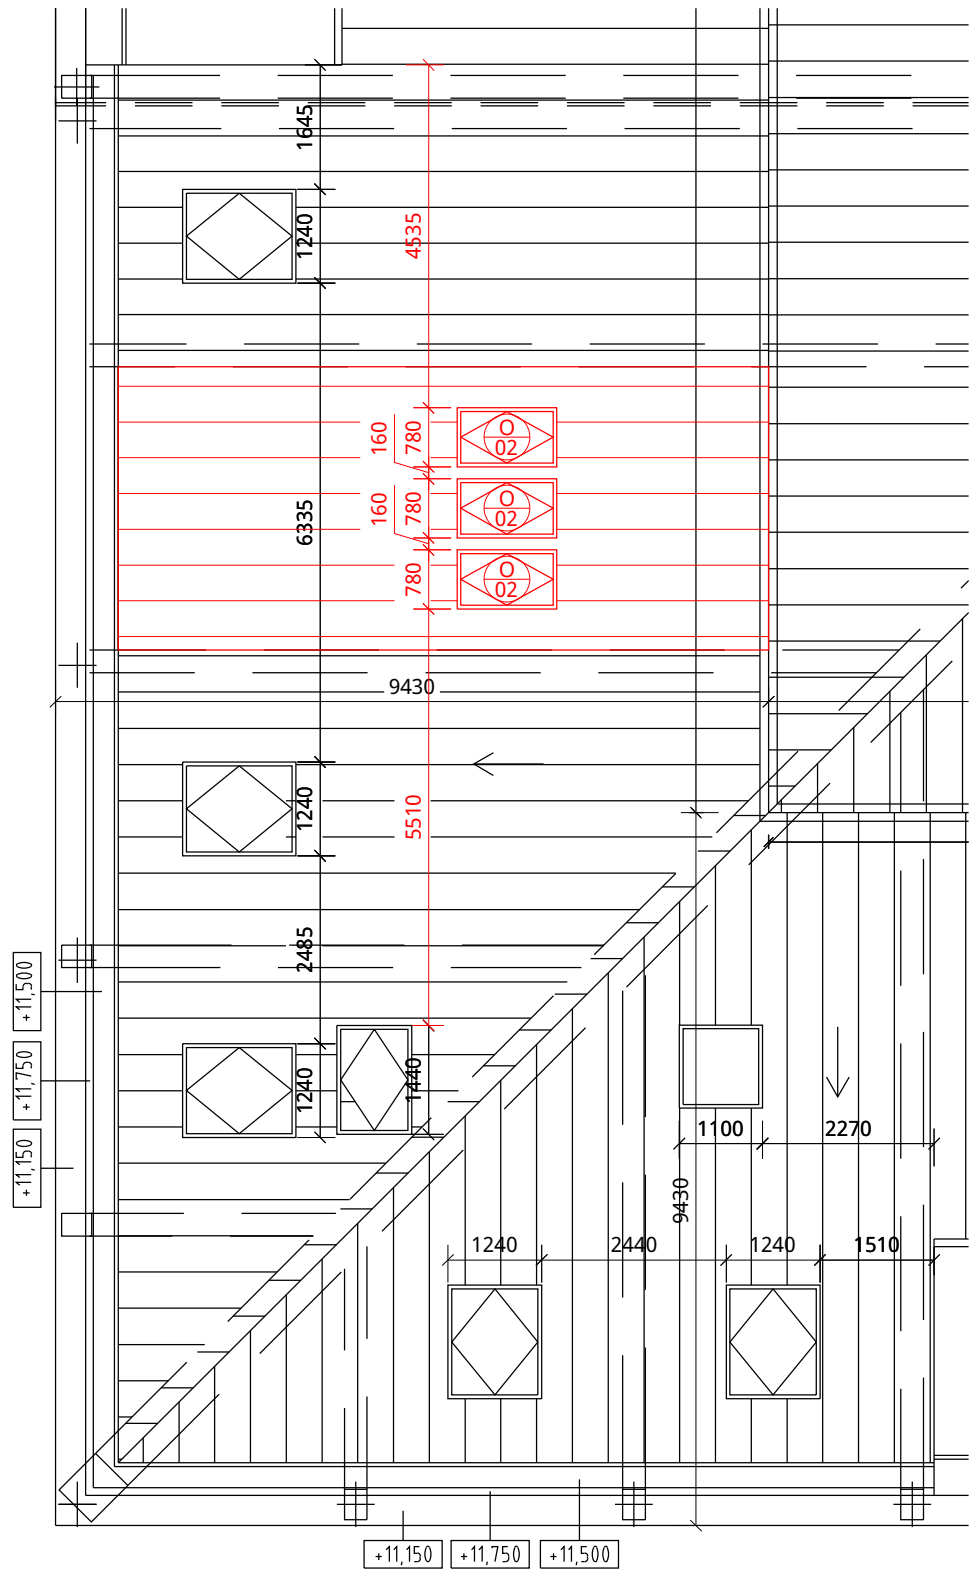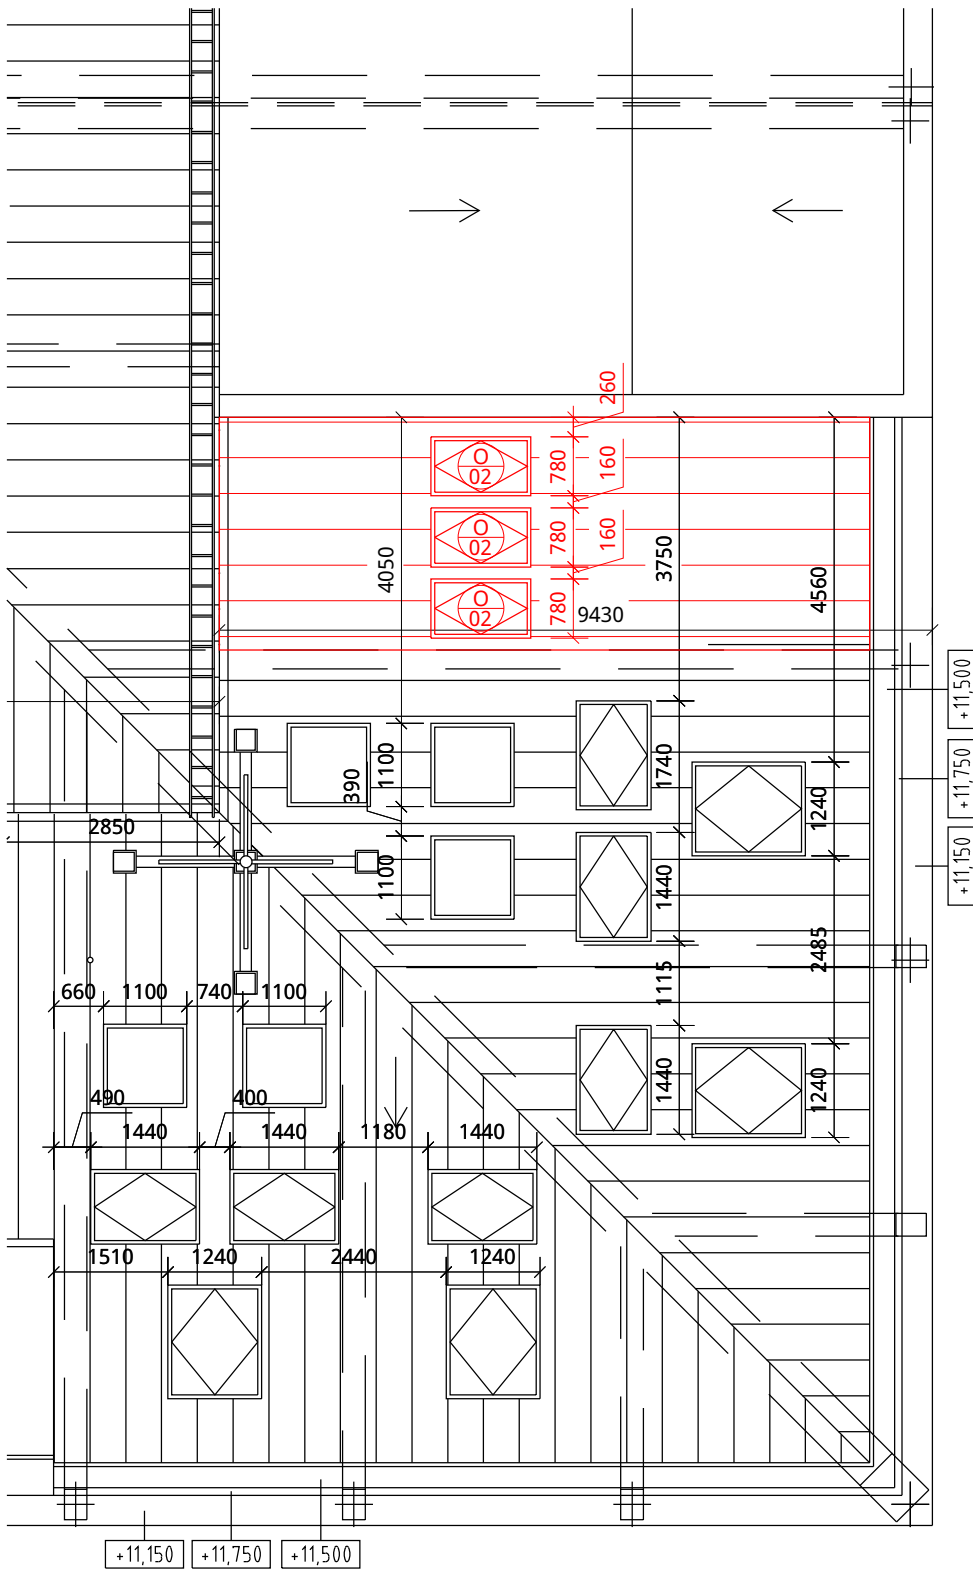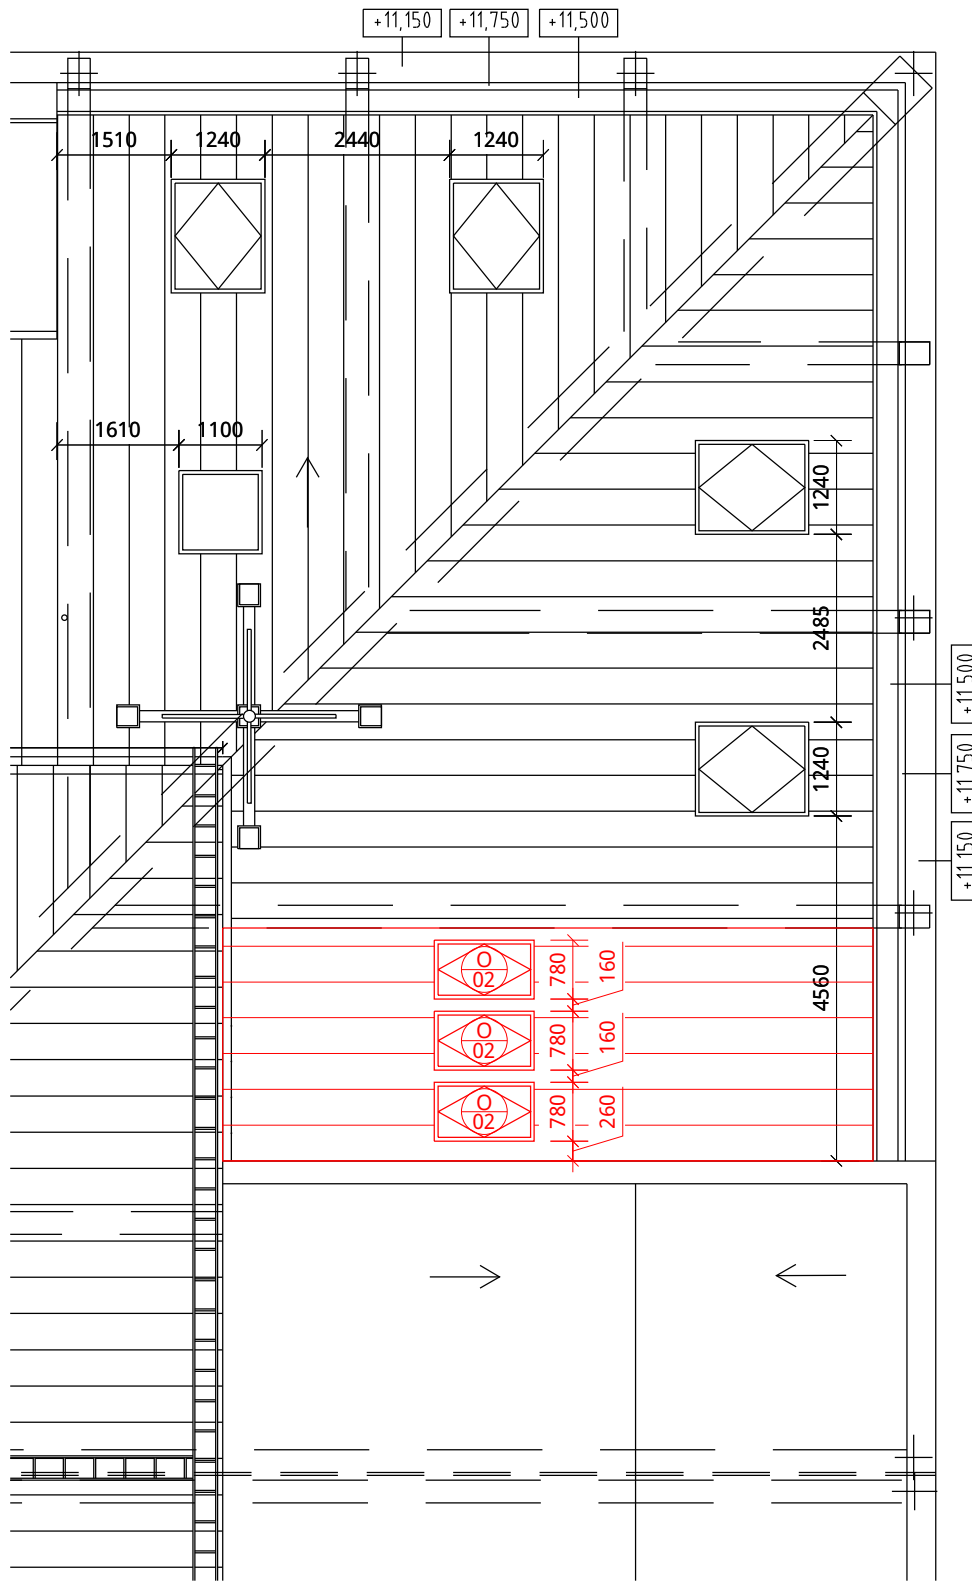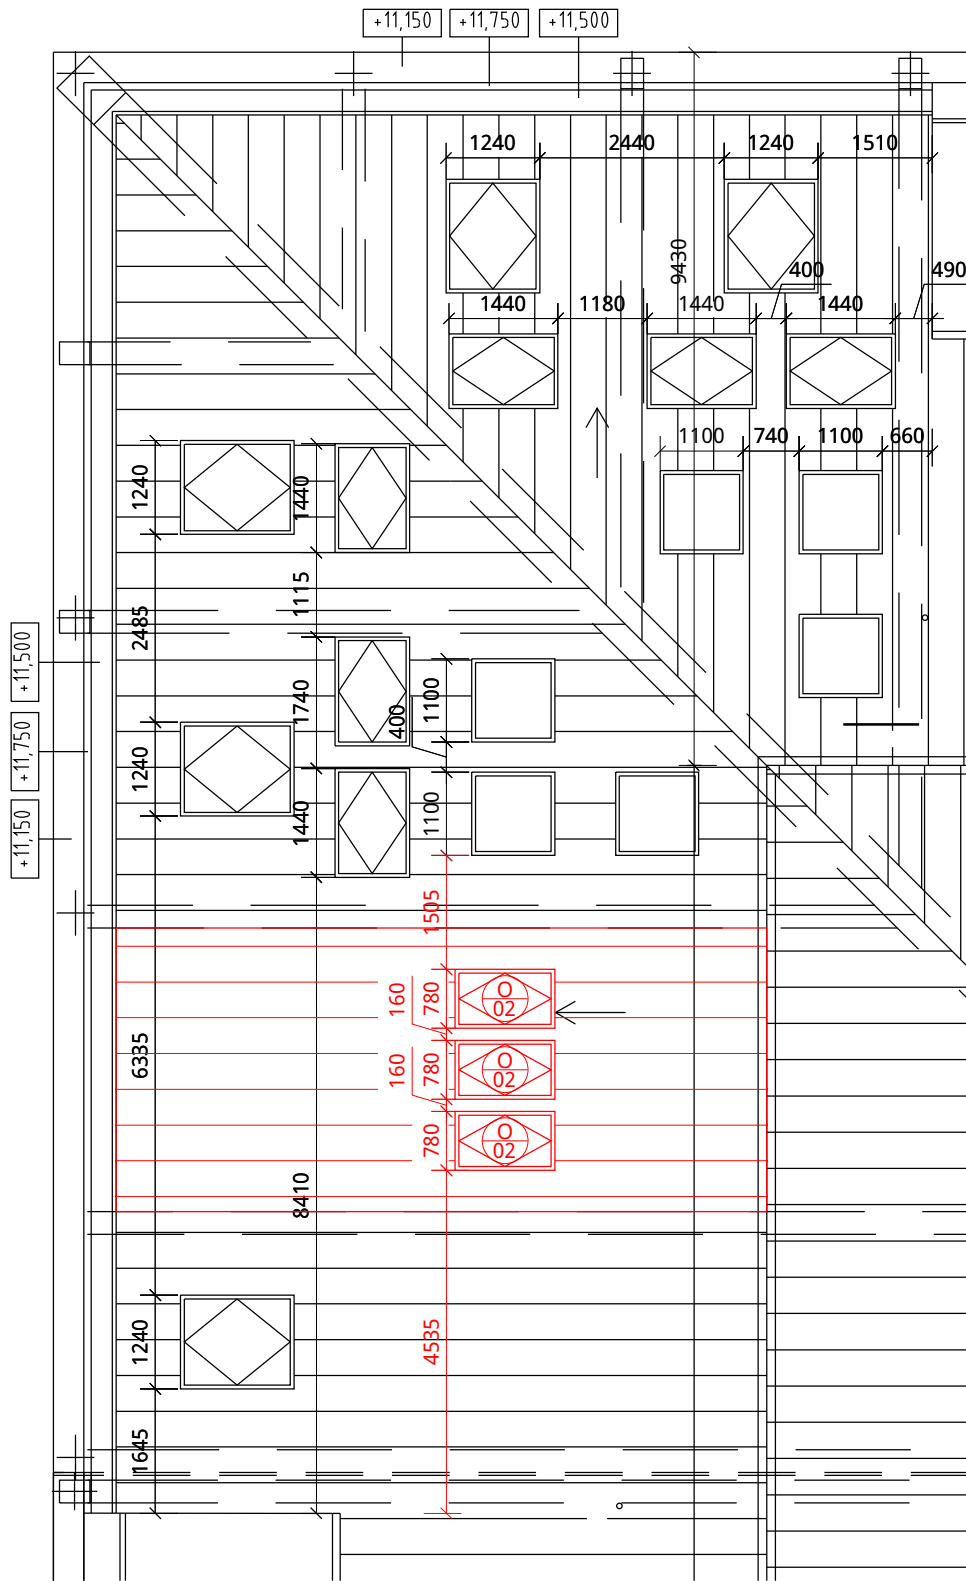

NEO ARCH
projektování staveb

Pivovarská 511/5a, Vyškov - Město, 682 01 Vyškov | IČ: 045 25 582
ID datové schránky: b43a6ep

ZŠ Čejkovická - vestavba odborných učeben ve vazbě
na klíčové kompetence

název stavby
k.ú. Židenice 611115, p.č. 7747/57
místo

Statutární město Brno, Dominikánské náměstí 196/1, 602 00 Brno
stavebník

SO.01
stavební objekt
D.1.1 Architektonicko-stavební řešení - b) Výkresová část
část dokumentace
změna stavby před dokončením
stupeň dokumentace

Půdorysy střechy
název výkresu
07
číslo výkresu
00
revize
04.1.2021
datum
1:100
měřítko
mm
kótováno
A3
formát
31-2008
číslo zakázky
sada

Ing. Jan Krejsa
projektant, HlP
Bc. Lucie Sváblová
vypracoval
Ing. Josef Dvořáček
odpovědný projektant

