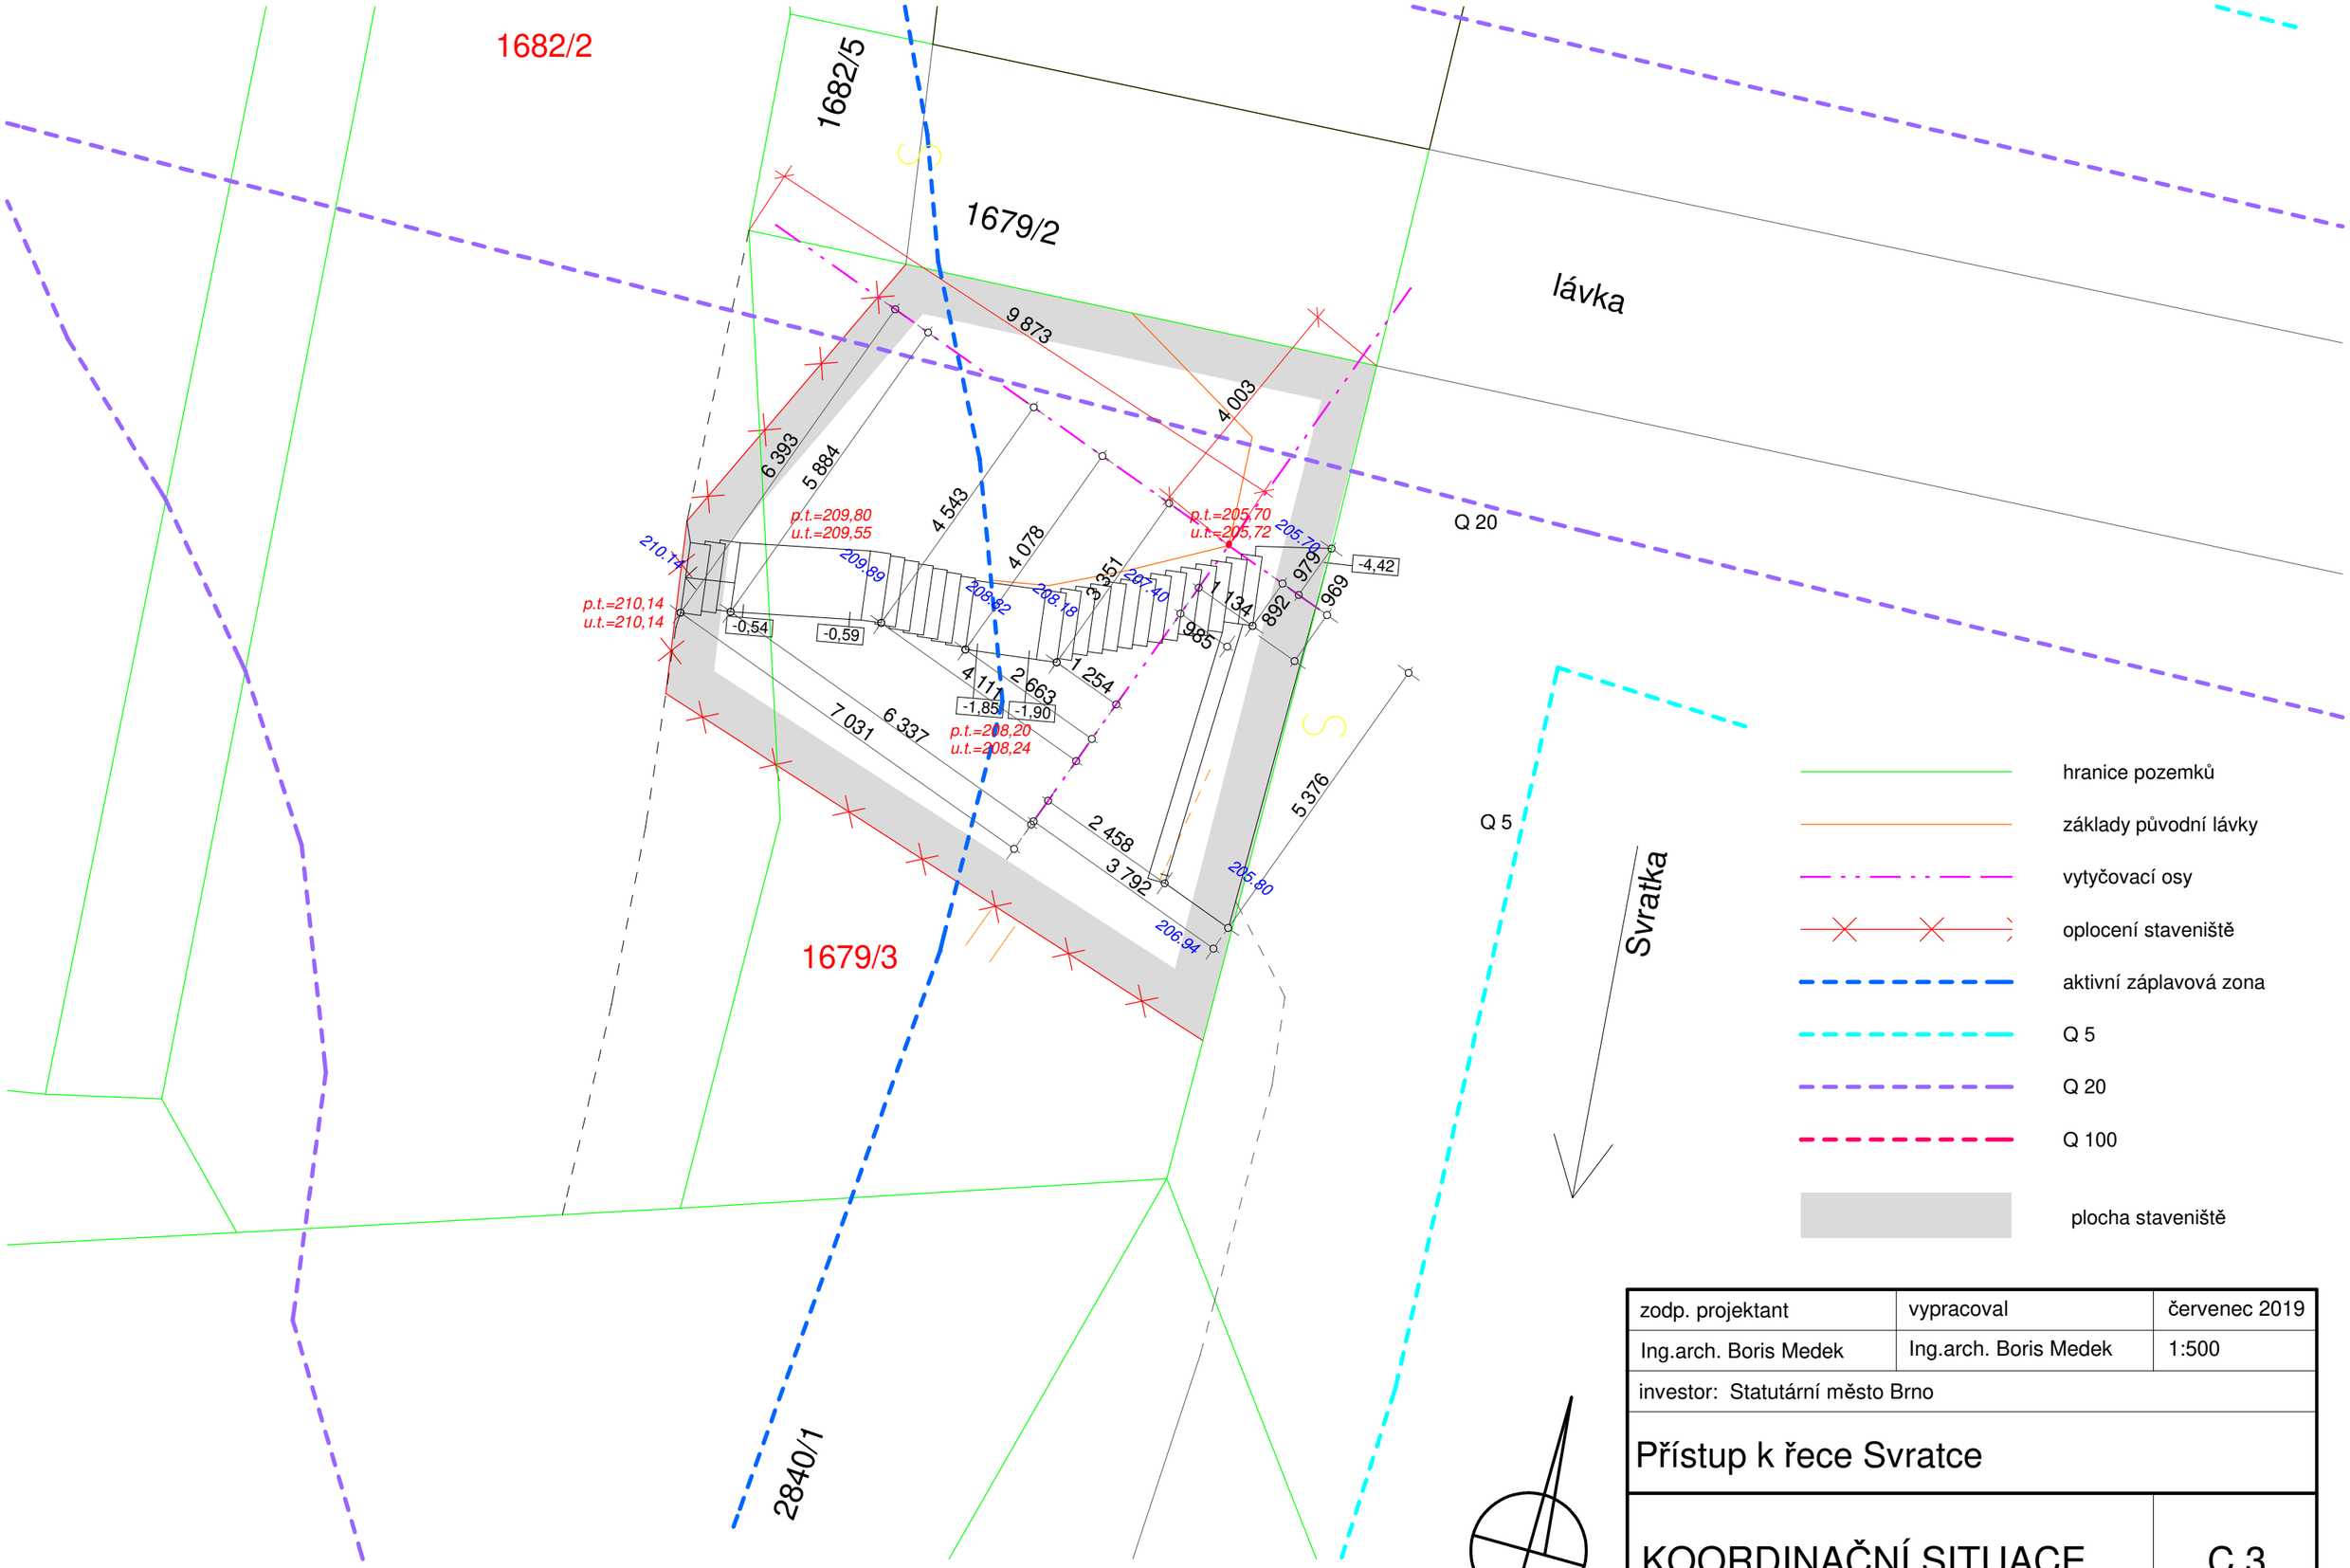

zodp. projektant	vypracoval	červenec 2019
Ing.arch. Boris Medek	Ing.arch. Boris Medek	1:500
investor: Statutární město Brno		
Přístup k řece Svratce		
KOORDINAČNÍ SITUACE		C 3