




DETAIL 1  
POHLED M1:10

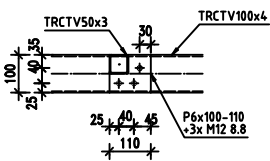


DETAIL 2  
POHLED M1:10

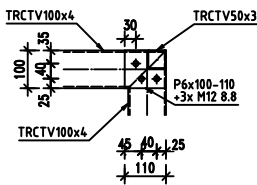


DETAIL 3  
POHLED M1:10

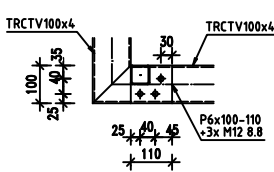


DETAIL 4  
POHLED M1:10

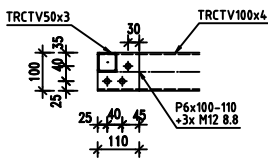

PŘÍČNÝ ŘEZ 1  
M1:25

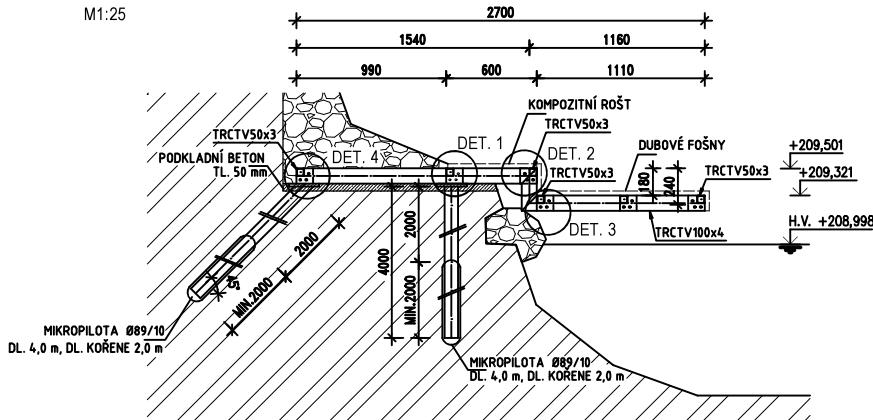

AXONOMETRIE  
M1:50

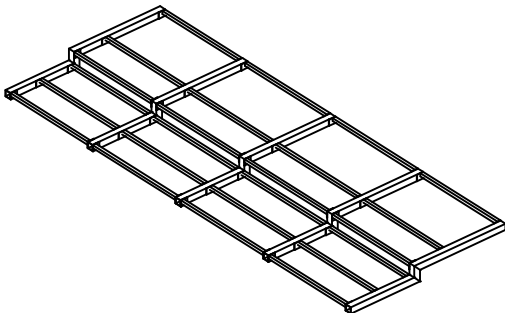

OCEL ŘADY S235  
VÝROBNÍ SKUPINA OK "EXC2" DLE ČSN EN 1090  
POVRCHOVÁ ÚPRAVA: ŽÁROVÉ ZINKOVÁNÍ TL. 0,085 mm

POZNÁMKY:

- OCELOVÁ KONSTRUKCE KONZOL JE SVAŘOVANÁ, MONTÁŽNÍ PŘÍPOJE JSOU SVAŘOVANÉ ČI ŠROUBOVANÉ, SVARY NAVRHNOUT NA PLNOU ÚNOSNOST PŘIPOJOVANÝCH PRVKŮ
- VŠECHNY ŠROUBY MUSÍ BÝT PO DOTAŽENÍ MATIC ZAJIŠTĚNY PROTI UVOLNĚNÍ
- Z POHLEDOVÝCH STRAN BUDOU POUŽITY ŠROUBY SE ZAPUŠTĚNOU HLAVOU
- PŘED VÝROBOU OCELOVÝCH KONSTRUKCÍ JE NUTNÉ DÉLKY PRVKŮ PŘÍPŮSOBIT DLE SKUTEČNOSTI NA STAVBĚ
- NEDÍLNOU SOUČÁSTÍ PROJEKTU JE TECHNICKÁ ZPRÁVA A STATICKÝ VÝPOČET
- JAKÉKOLIV ODCHYLKY OD TOHOTO PROJEKTU JE TŘEBA KONZULTOVAT SE STATIKEM
- TATO DOKUMENTACE NENAHRAŽUJE DÍLENSKOU DOKUMENTACI

VÝŠKOVÝ SYSTÉM: B.p.v.  
SOUŘADNICOVÝ SYSTÉM: JTSK

HL. PROJEKTANT ING. HURÝTA		ZODP. PROJEKTANT ING. PHAM	VYPRACOVAL ING. HURÝTA	KONTROLOVAL ING. HURÝTA	<div> <b>HURÝTA</b><sup>s.r.o.</sup></div> <div>STATIKA A PROJEKTOVÁNÍ BRNO</div> <div>BRNO, STAŘKOVÁ 557/18a</div> <div>tel.: +420 541 420 711</div> <div>e-mail: huryta@hurys.cz</div>
MÍSTO STAVBY		KOMIN/JUNDOV BRNO			
INVESTOR		STATUÁRNÍ MĚSTO BRNO, DOMINIKÁNSKÉ NÁMĚSTÍ 168/1, 602 00 BRNO			
AKCE					
ZPRŮCHODNĚNÍ ŘEKY SVATKY V BRNĚ - KOMĚNĚ STAVEBNĚ KONSTRUKČNÍ ČÁST					
VÝKRES					DATUM ČERVEN 2020
SO 07 - OCELOVÁ KONSTRUKCE - LÁVKY					FORMÁT 4 A4
					STUPĚŇ DSP
					ZAK. Č. H18111
					MĚŘÍTKO 1:25, 1:10
					Č. SOUPRAVY