



PŮDORYS V ÚROVNI +3,150  
M1:25

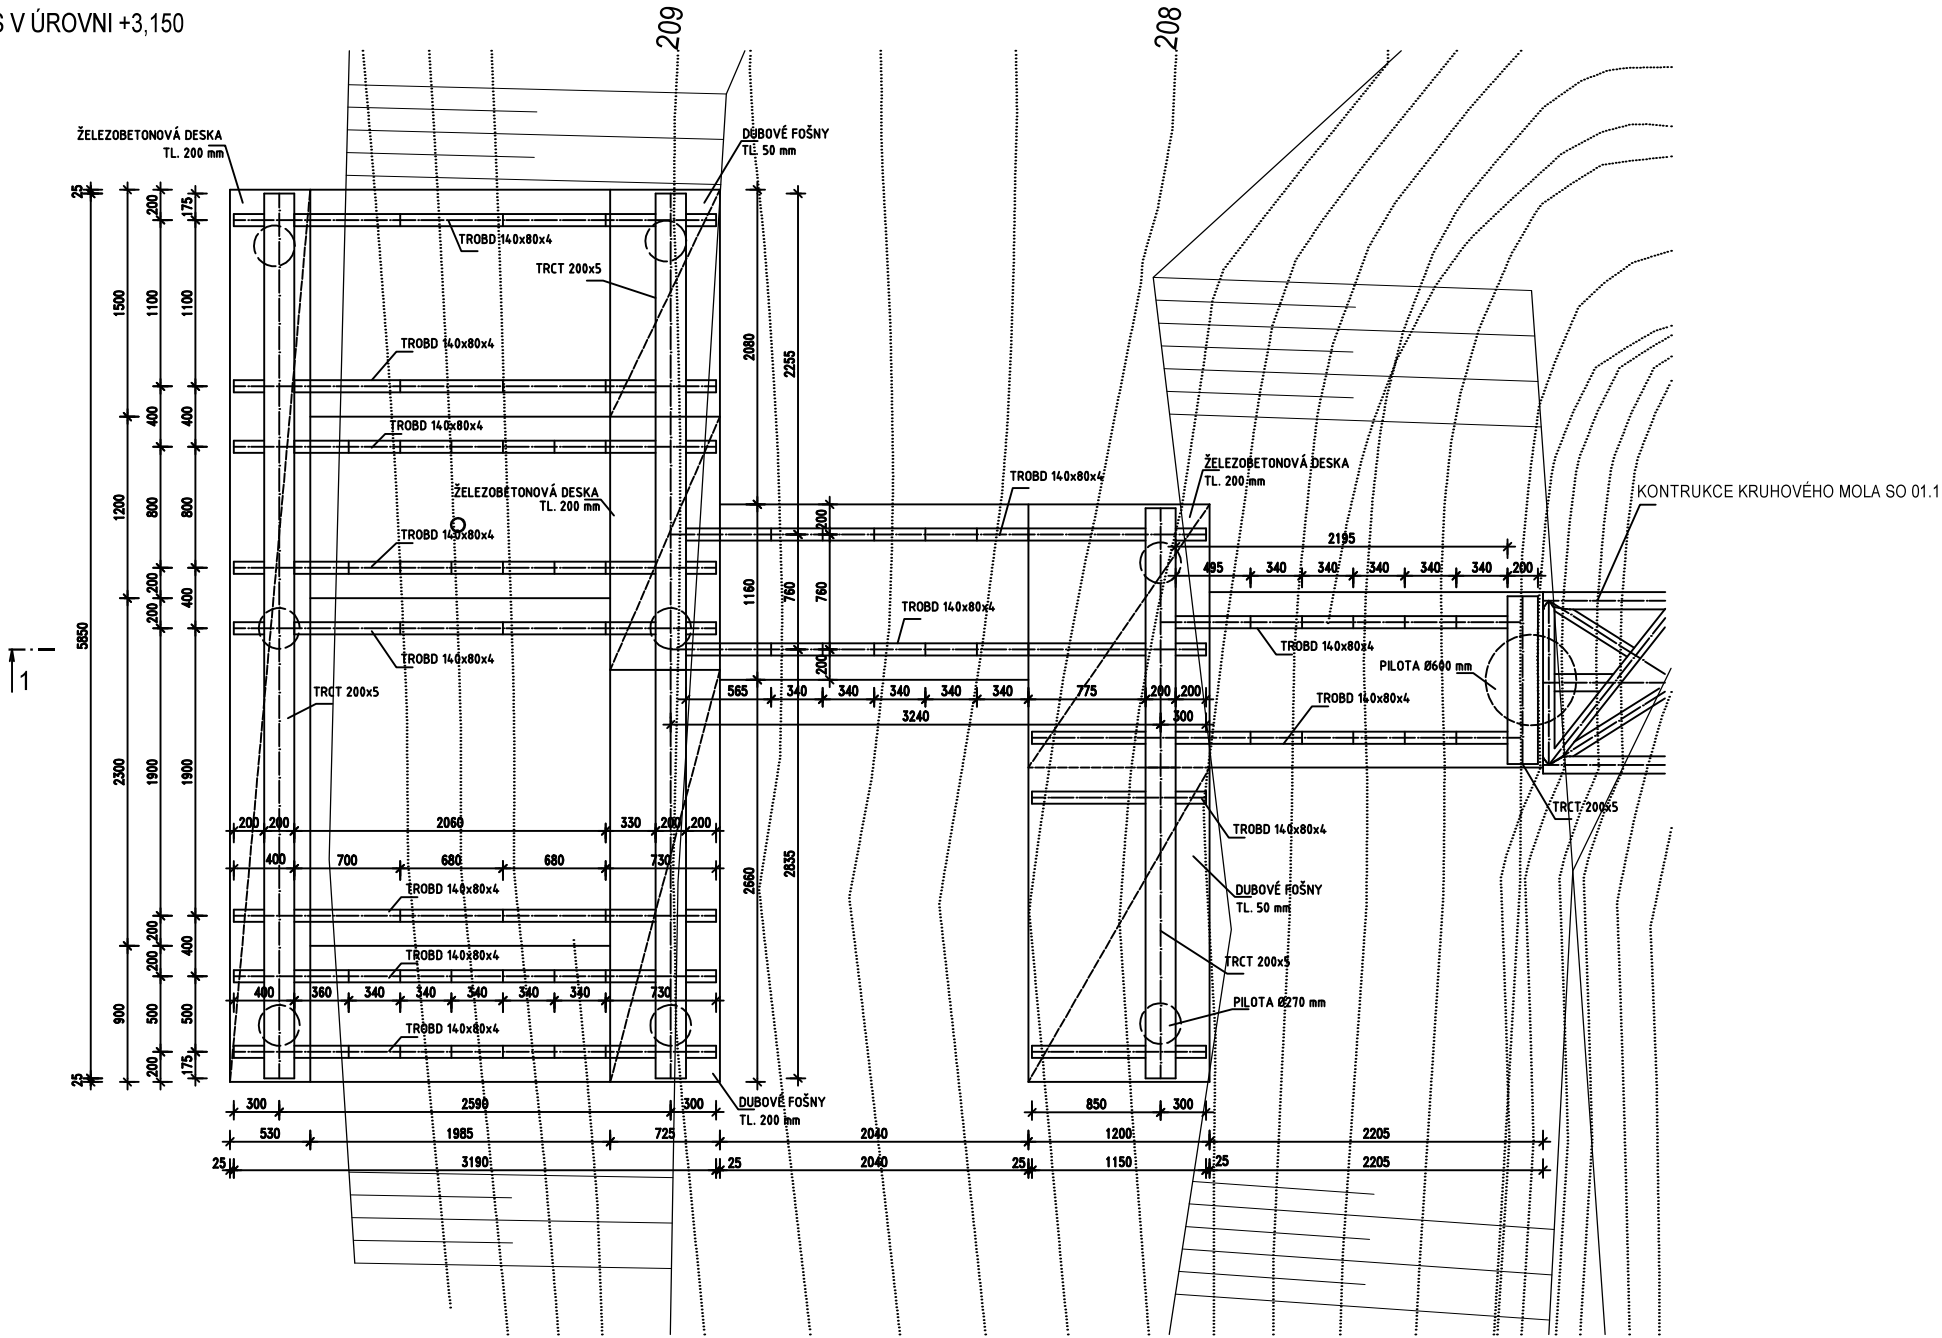

PŘÍČNÝ ŘEZ 1  
M1:25

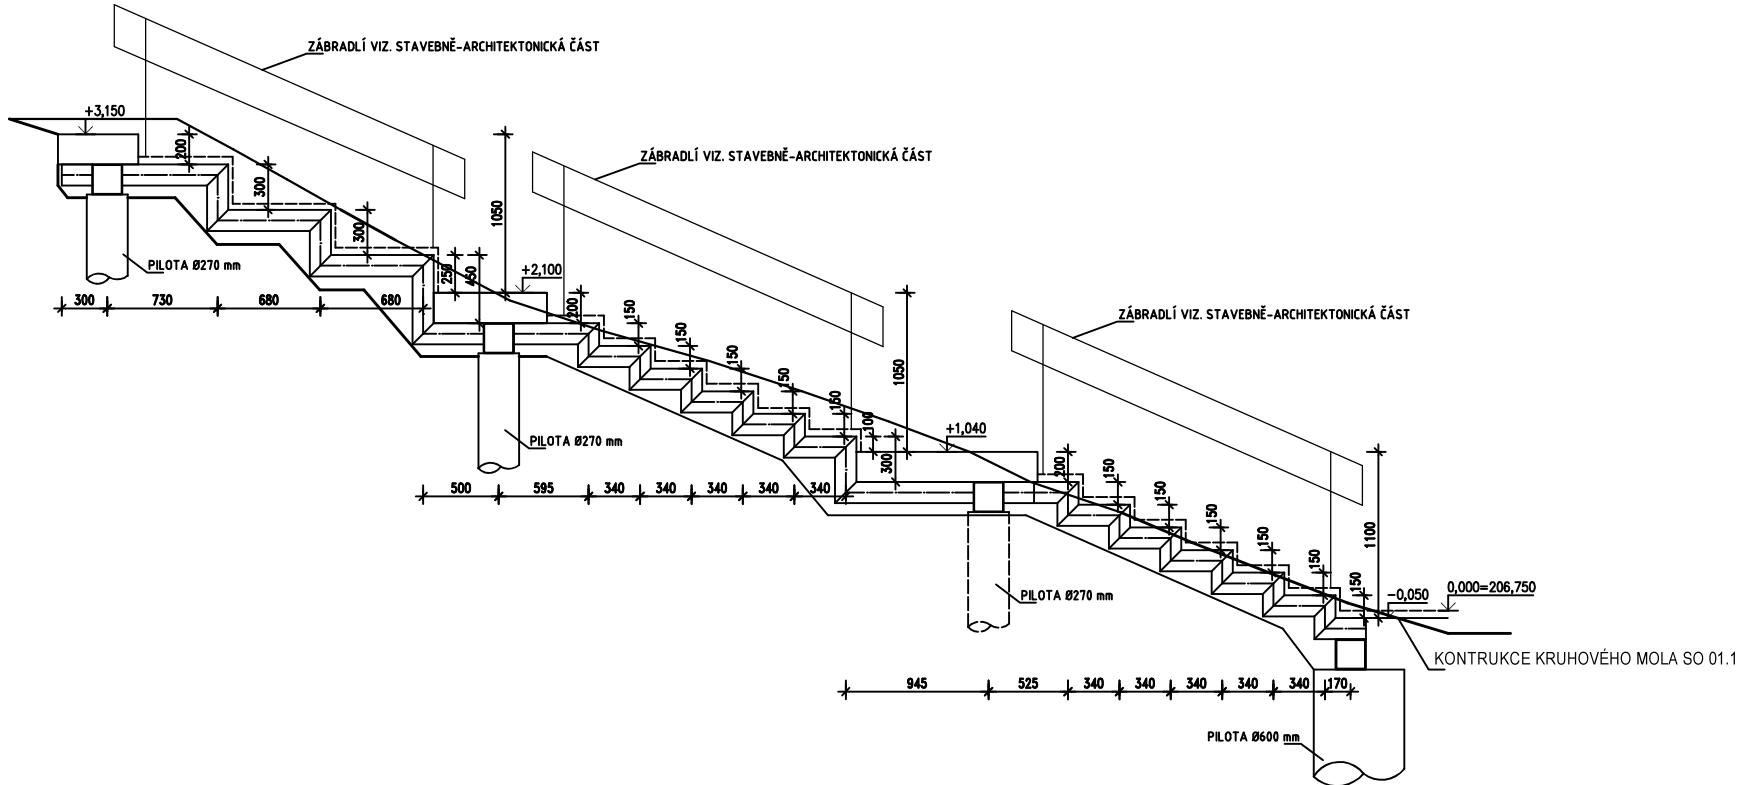

OCEL ŘADY S235  
VÝROBNÍ SKUPINA OK "EXC2" DLE ČSN EN 1090  
POVRCHOVÁ ÚPRAVA: ŽÁROVÉ ZINKOVÁNÍ TL. 0,085 mm

- POZNÁMKY:
- OCELOVÁ KONSTRUKCE KONZOL JE SVAŘOVANÁ, MONTÁŽNÍ PŘÍPOJE JSOU SVAŘOVANÉ ČI ŠROUBOVANÉ, SVAŘY NAVRHNOUT NA PLNOU ÚNOSNOST PŘIPOJOVANÝCH PRVKŮ
  - VŠECHNY ŠROUBY MUSÍ BÝT PO DOTAŽENÍ MATIC ZAJIŠTĚNY PROTI UVOLNĚNÍ
  - Z POHLEDOVÝCH STRAN BUDOU POUŽITY ŠROUBY SE ZAPUŠTĚNOU HLAVOU
  - PŘED VÝROBOU OCELOVÝCH KONSTRUKCÍ JE NUTNÉ DĚLKÝ PRVKŮ PŘIZPŮSOBIT DLE SKUTEČNOSTI NA STAVBĚ
  - NEDÍLNOU SOUČÁSTÍ PROJEKTU JE TECHNICKÁ ZPRÁVA A STATICKÝ VÝPOČET
  - JAKÉKOLIV ODCHYLKY OD TOHOTO PROJEKTU JE TŘEBA KONZULTOVAT SE STATIKEM
  - TATO DOKUMENTACE NENAHRADZUJE DÍLENSKOU DOKUMENTACI

VÝŠKOVÝ SYSTÉM: B.p.v. SOUŘADNICOVÝ SYSTÉM: JTSK				<div><div></div><div>S</div></div> <div><b>H HURYTA</b> STAVKA A PROJEKČNÍ ATELIER BRNO, STAŘKOVÁ 557/18a tel.: +420 541 420 711 e-mail: huryta@huryta.cz</div>
HL. PROJEKTANT	ZODP. PROJEKTANT	VYPRACOVAL	KONTROLOVAL	
	ING. HURYTA	ING. PHAM	ING. HURYTA	
MÍSTO STAVBY	KOMÍN/JUNDOV BRNO			
INVESTOR	STATUTÁRNÍ MĚSTO BRNO, DOMINIKÁNSKÉ NÁMĚSTÍ 106/1, 602 00 BRNO			
AKCE				DATUM
ZPRŮCHODNĚNÍ ŘEKY SVATKY V BRNĚ - KOMÍNĚ STAVEBNĚ KONSTRUKČNÍ ČÁST				ČERVEN 2020
				FORMÁT
				B A4
				STUPEŇ
				DSP
VÝKRES				ZAK. Č.
				H18111
SO 01.2 - OCELOVÁ KCE TERÉNNÍHO SCHODIŠTĚ				MĚŘÍTKO
				1:25
				Č. SOUPRAVY
				Č. VÝKRESU
				03