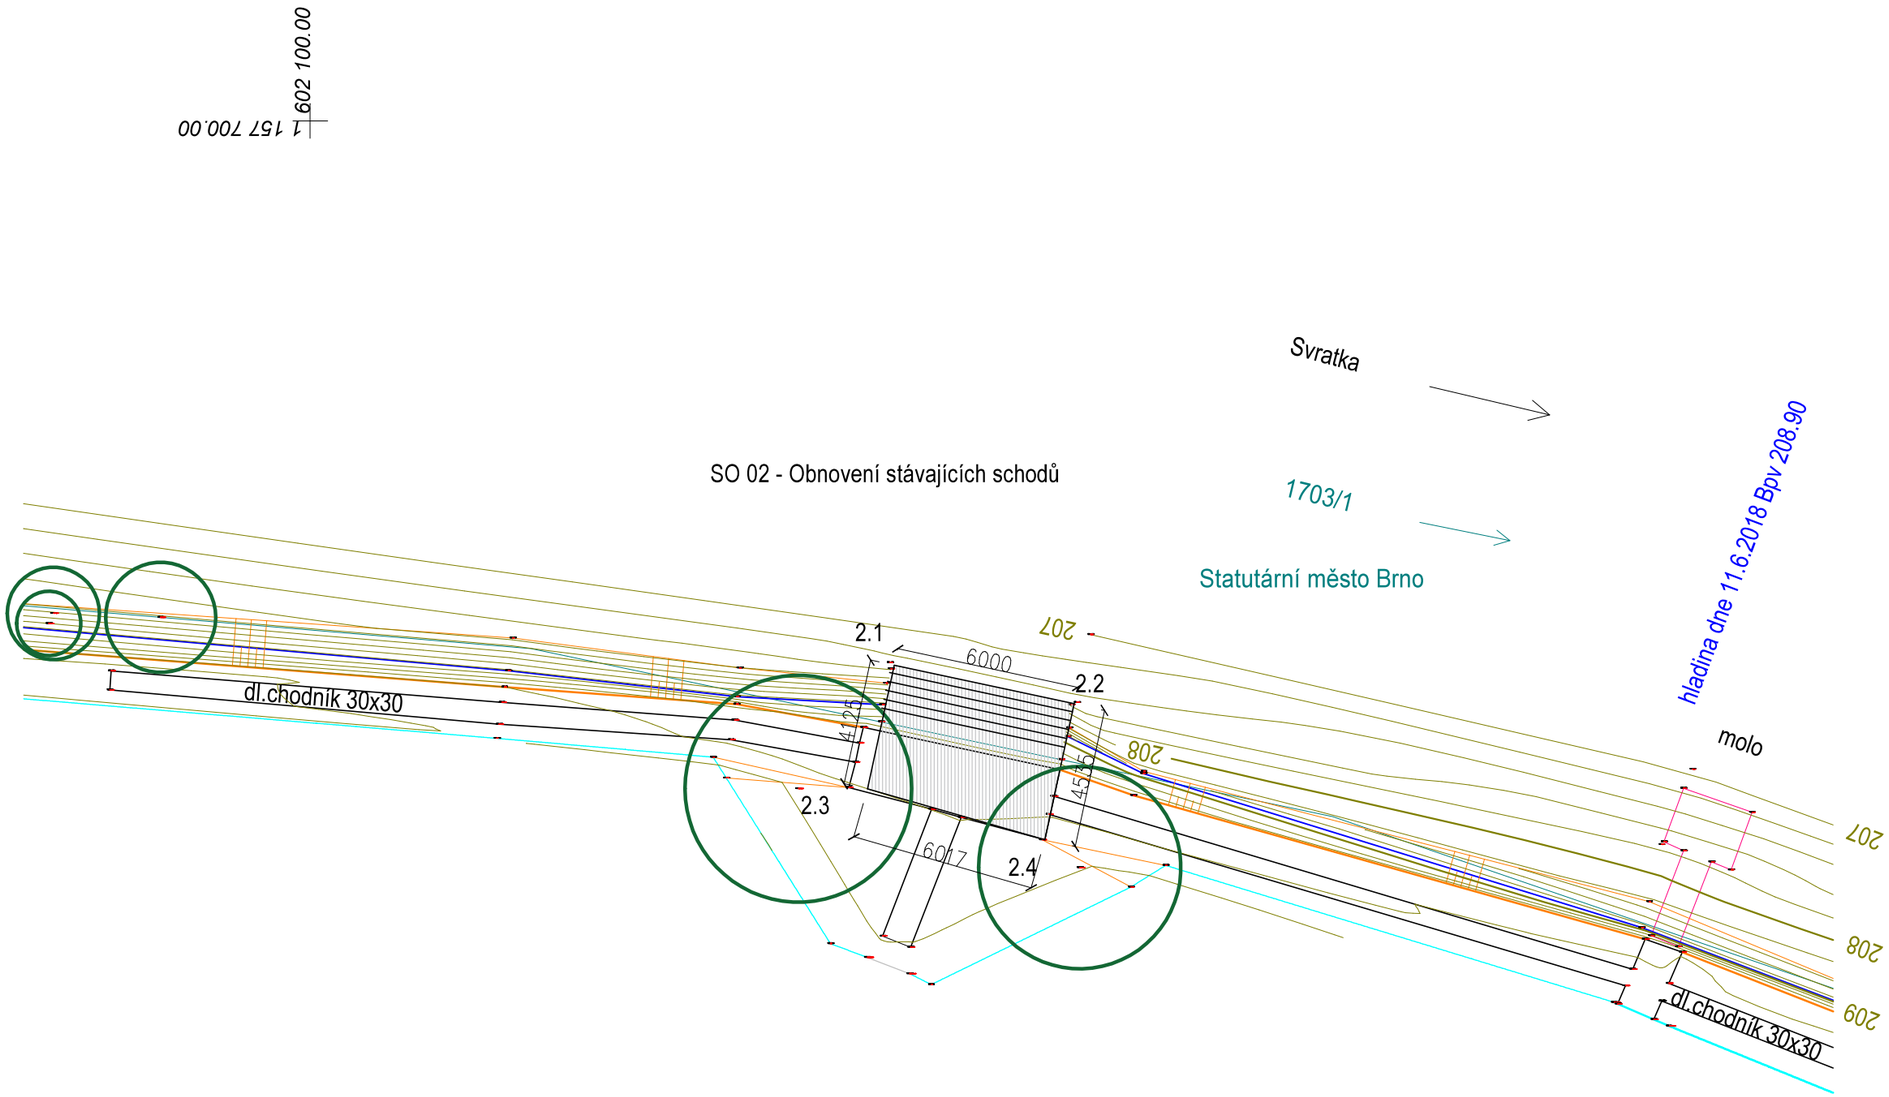

1684
hřiště

Klub turistů a lyžařů Brno z.s.

Číslo přílohy:	Obsah výkresu:
C.3.2	KOORDINAČNÍ SITUACE
Pořadové číslo: 05.	Lokalita: 02. - KÁČATA

LEGENDA GRAFICKÝCH ZNAČEK:

- Úroveň hladiny řeky ke dni 11.6.2018
- Katastrální mapa
- Navržené stavební objekty
- Stávající stromy - zaměření
- Vrstevnice (m n.m., Bpv), interval 0,2 m
- Terénní hrany - zaměření

BODOVÉ POLE (S-JTSK, Bpv.)

bod	x	y	popis
2.1	602081,059	1157717,717	schod-hrana
2.2	602075,089	1157718,997	schod-hrana
2.3	602081,923	1157721,754	roh
2.4	602076,040	1157723,433	roh

S

1m | 5 m | 10 m | 15 m

1:200	2x A4	09/2020	06/18 ASP
Měřítko:	Formát:	Datum:	Číslo zakázky:

Stupeň PD: OPRAVA SO 02, SO 03, SO 04

AUTORIZAČNÍ RAZÍTKO: ČÍSLO PARÉ:

ZPRŮCHODNĚNÍ ŘEKY SVRATKY V BRNĚ-KOMÍNĚ

Na pozemku: parc. č. 1703/1, k.ú. Komín, obec Brno
parc. č. 1684, k.ú. Komín, obec Brno

Navrhovatel: Statutární město Brno
Dominikánské náměstí 196/1, 602 00 Brno

Projektant: Ing. arch. Oldřich Prokeš
A Studio Prokeš s.r.o.
Sídlo: Staňkova 8a, 602 00 Brno
Tel.: 603 836 337
IČ: 069 58 907

AstudioPROKEŠ s.r.o.