


SO 09.3 - MOLO

SO 09.1 - ALTÁN

OCEL ŘADY S235
VÝROBNÍ SKUPINA OK "EXC2" DLE ČSN EN 1090
POVRCHOVÁ ÚPRAVA: ŽÁROVÉ ZINKOVÁNÍ TL. 0,085 mm

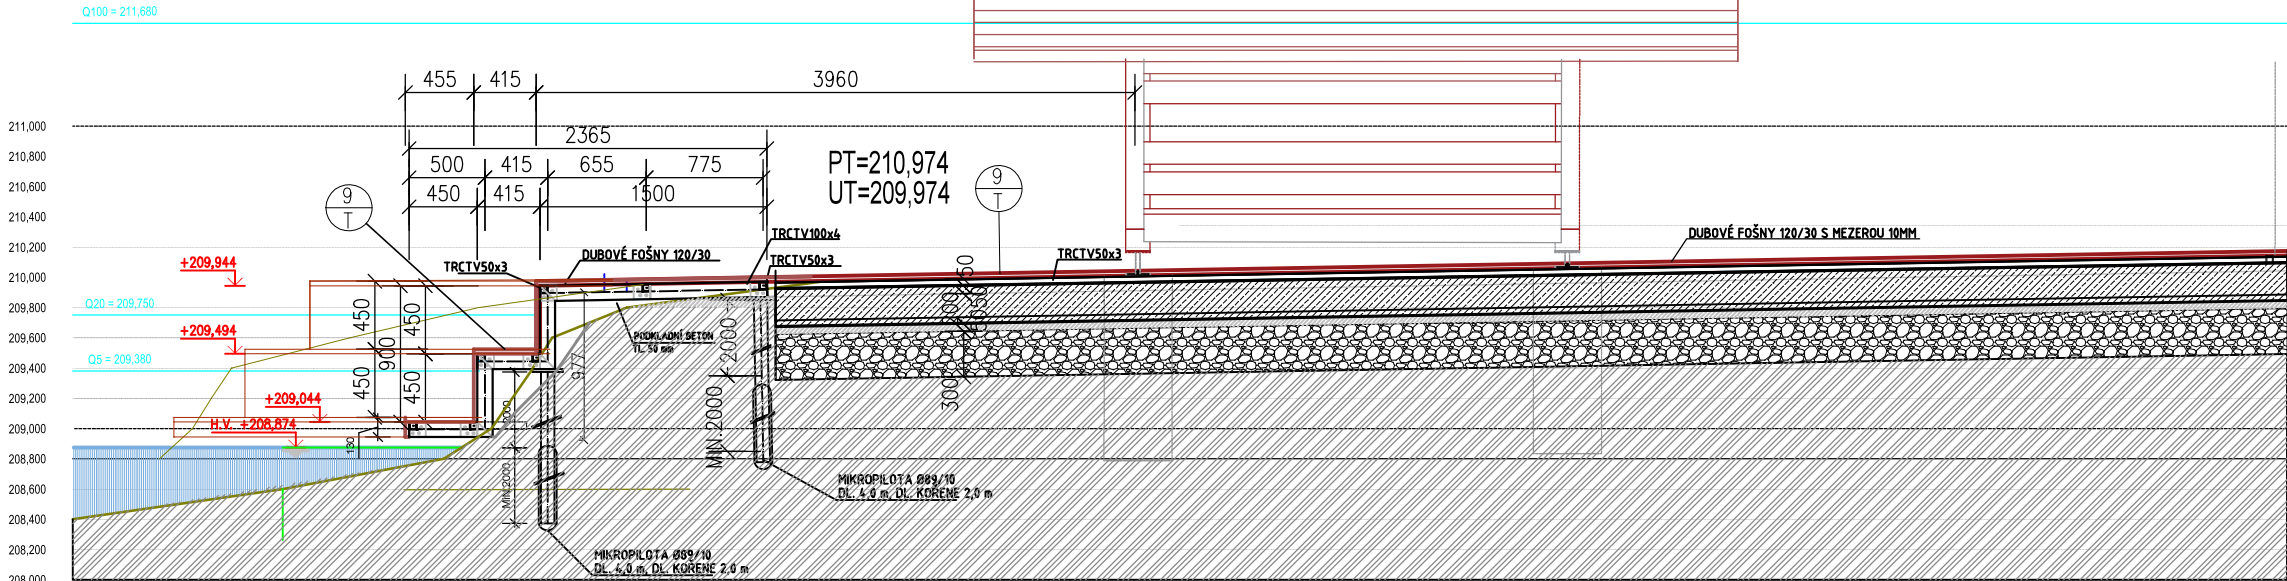

POZNÁMKY:

- OCELOVÁ KONSTRUKCE KONZOL JE SVAŘOVANÁ, MONTÁŽNÍ PŘÍPOJE JSOU SVAŘOVANÉ ČI ŠROUBOVANÉ, SVARY NAVRHNOUT NA PLNOU ÚNOSNOST PŘIPOJOVANÝCH PRVKŮ
- VŠECHNY ŠROUBY MUSÍ BÝT PO DOTAŽENÍ MATIC ZAJIŠTĚNY PROTI UVOLNĚNÍ
- Z POHLEDOVÝCH STRAN BUDOU POUŽITY ŠROUBY SE ZAPUŠTĚNOU HLAVOU
- PŘED VÝROBOU OCELOVÝCH KONSTRUKCÍ JE NUTNÉ DÉLKY PRVKŮ PŘIZPŮSOBIT DLE SKUTEČNOSTI NA STAVBĚ
- NEDÍLNOU SOUČÁSTÍ PROJEKTU JE TECHNICKÁ ZPRÁVA A STATICKÝ VÝPOČET
- JAKÉKOLIV ODCHYLKY OD TOHOTO PROJEKTU JE TŘEBA KONZULTOVAT SE STATIKEM
- TATO DOKUMENTACE NENAHAZUJE DÍLENSKOU DOKUMENTACI

ŘEZOPOHLED A - A

Číslo přílohy:
D.2.1

Obsah výkresu:
ŘEZY

Lokalita:
09.

Stavební objekt:
**SO 09.2 - VENKOVNÍ SEZENÍ V KRUHU
SO 09.3 - MOLO**

LEGENDA GRAFICKÝCH ZNAČEK:

—

Stávající profil břehu

Vrstevnice - základní (interval 1,0 m)

Vrstevnice - doplňková (Interval 0,2 m)

—

Upravený prpfíl břehu

—

Úroveň hladiny řeky (ke dni 11.6.2018)

—

Stávající konstrukce schodů

—

Dřevěné konstrukce z dubu

—

Železobeton

—

Kamenná drť

—

Podkladní beton

—

Kamenná dlažba s podsypem

Pozn.: závazné detaily a rozměry konstrukce viz statika

S

1m2m3m4m

1:50
Měřítko:

2x A4
Formát:

09/2020
Datum:

06/18 ASP
Číslo zakázky:

Stupeň PD:

PDPS

AUTORIZAČNÍ RAZÍTKO:

ČÍSLO PARÉ:

Název akce:

**ZPRŮCHODNĚNÍ ŘEKY SVRATKY
V BRNĚ-KOMÍNĚ z2**

Na pozemku:

parc. č. 1771, k.ú. Komín, obec Brno
parc. č. 2502, k.ú. Jundrov, obec Brno

Navrhovatel:

Statutární město Brno
Dominikánské náměstí 196/1, 602 00 Brno

Projektant:

Ing. arch. Oldřich Prokeš
A Studio Prokeš s.r.o.
Sídlo: Staňkova 8a, 602 00 Brno
Tel.: 603 836 337
IČ: 069 58 907

AstudioPROKEŠ
Oldřich Prokeš