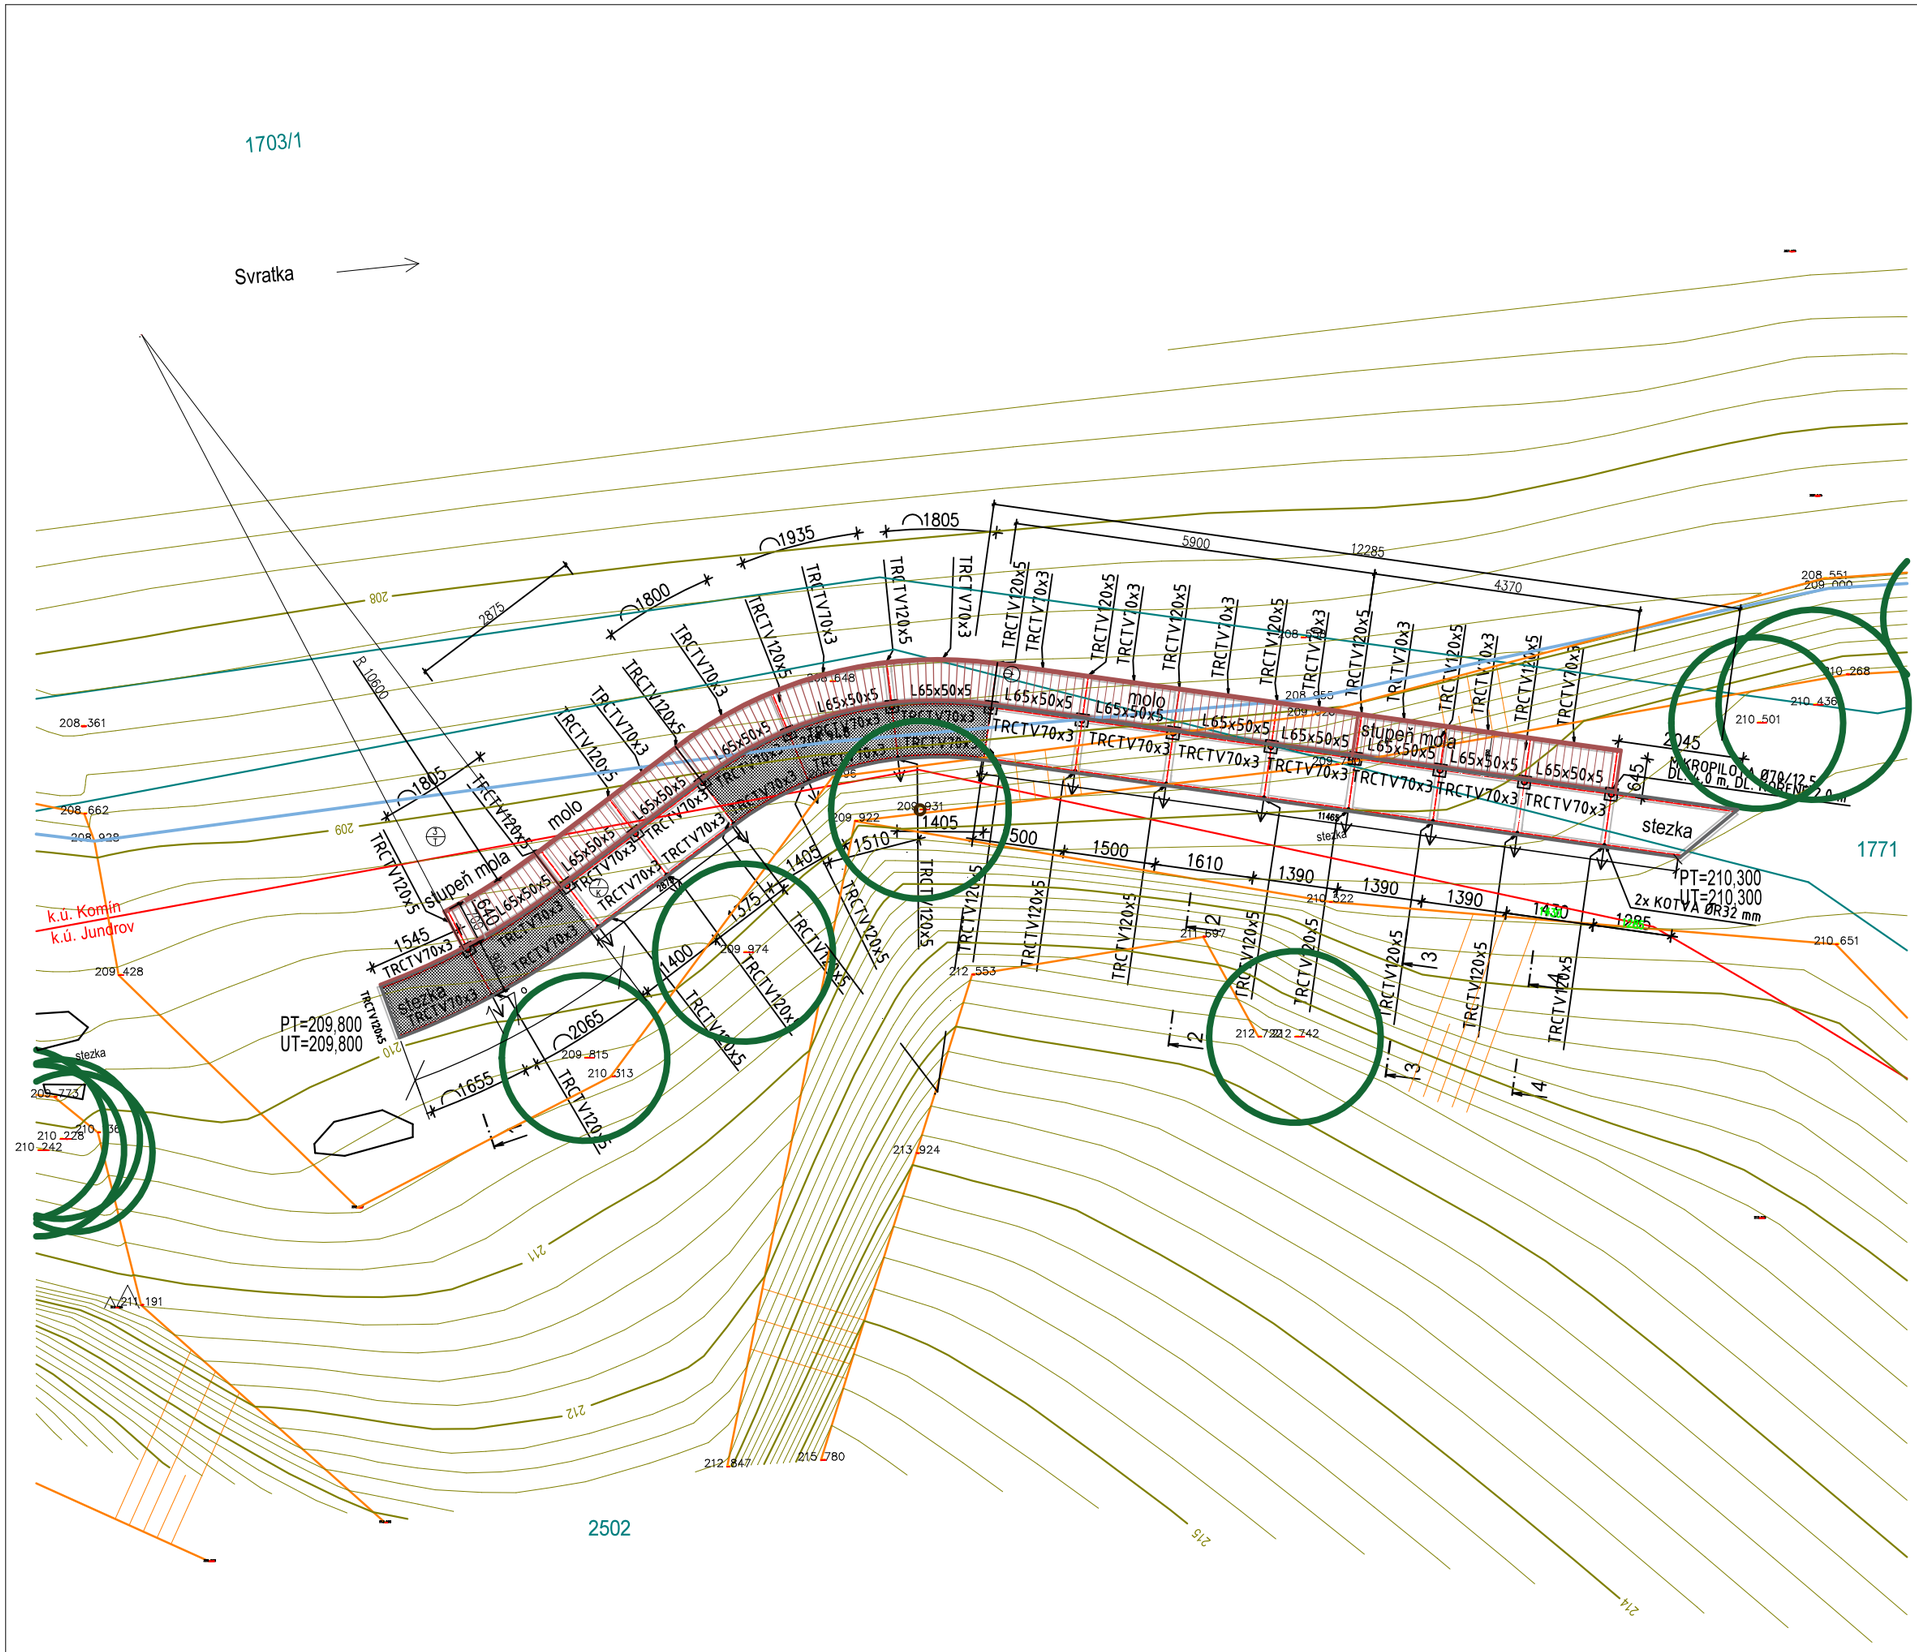

Číslo přílohy:	Obsah výkresu:
D.1.1	PŮDORYS
Lokalita:	**Stavební objekt:**
05.	SO 05 - Lávka

LEGENDA GRAFICKÝCH ZNAČEK:

- Vrstevnice (m n.m., Bpv), interval 0,2 m
- Terénní hrany/paty (zaměření)
- Katastrální mapa
- Hladina řeky dne 11.6.2018 v 9:00
- Dřevěná hrana roštu - dubové desky tl.30mm
- Rošt z kompozitu s protiskluznou úpravou
- Dubové desky 30/120/670, mezera 10mm
- Kompozitní rošt s plným povrchem tl. 38mm
- Kompozitní rošt 15x10/38mm
- Stávající stromy - zaměření
- Hranice katastrálních území

Pozn.: závazné detaily a rozměry konstrukce viz statika

S

1 m 5 m

1:100	2x A4	09/2020	06/18 ASP
Měřítko:	Formát:	Datum:	Číslo zakázky:

Stupeň PD: PDPS

AUTORIZAČNÍ RAZÍTKO: ČÍSLO PARÉ:

ZPRŮCHODNĚNÍ ŘEKY SVRATKY
V BRNĚ-KOMÍNĚ z 2

Na pozemku: parc. č. 1771, k.ú. Komín, obec Brno
parc. č. 2502, k.ú. Jundrov, obec Brno

Navrhovatel: Statutární město Brno
Dominikánské náměstí 196/1, 602 00 Brno

Projektant: Ing. arch. Oldřich Prokeš
A Studio Prokeš s.r.o.
Sídlo: Staňkova 8a, 602 00 Brno
Tel.: 603 836 337
IČ: 069 58 907

AstudioPROKEŠ s.r.o.