


Q100=211,460

Q20=209,600

Q5=209,350

208,900

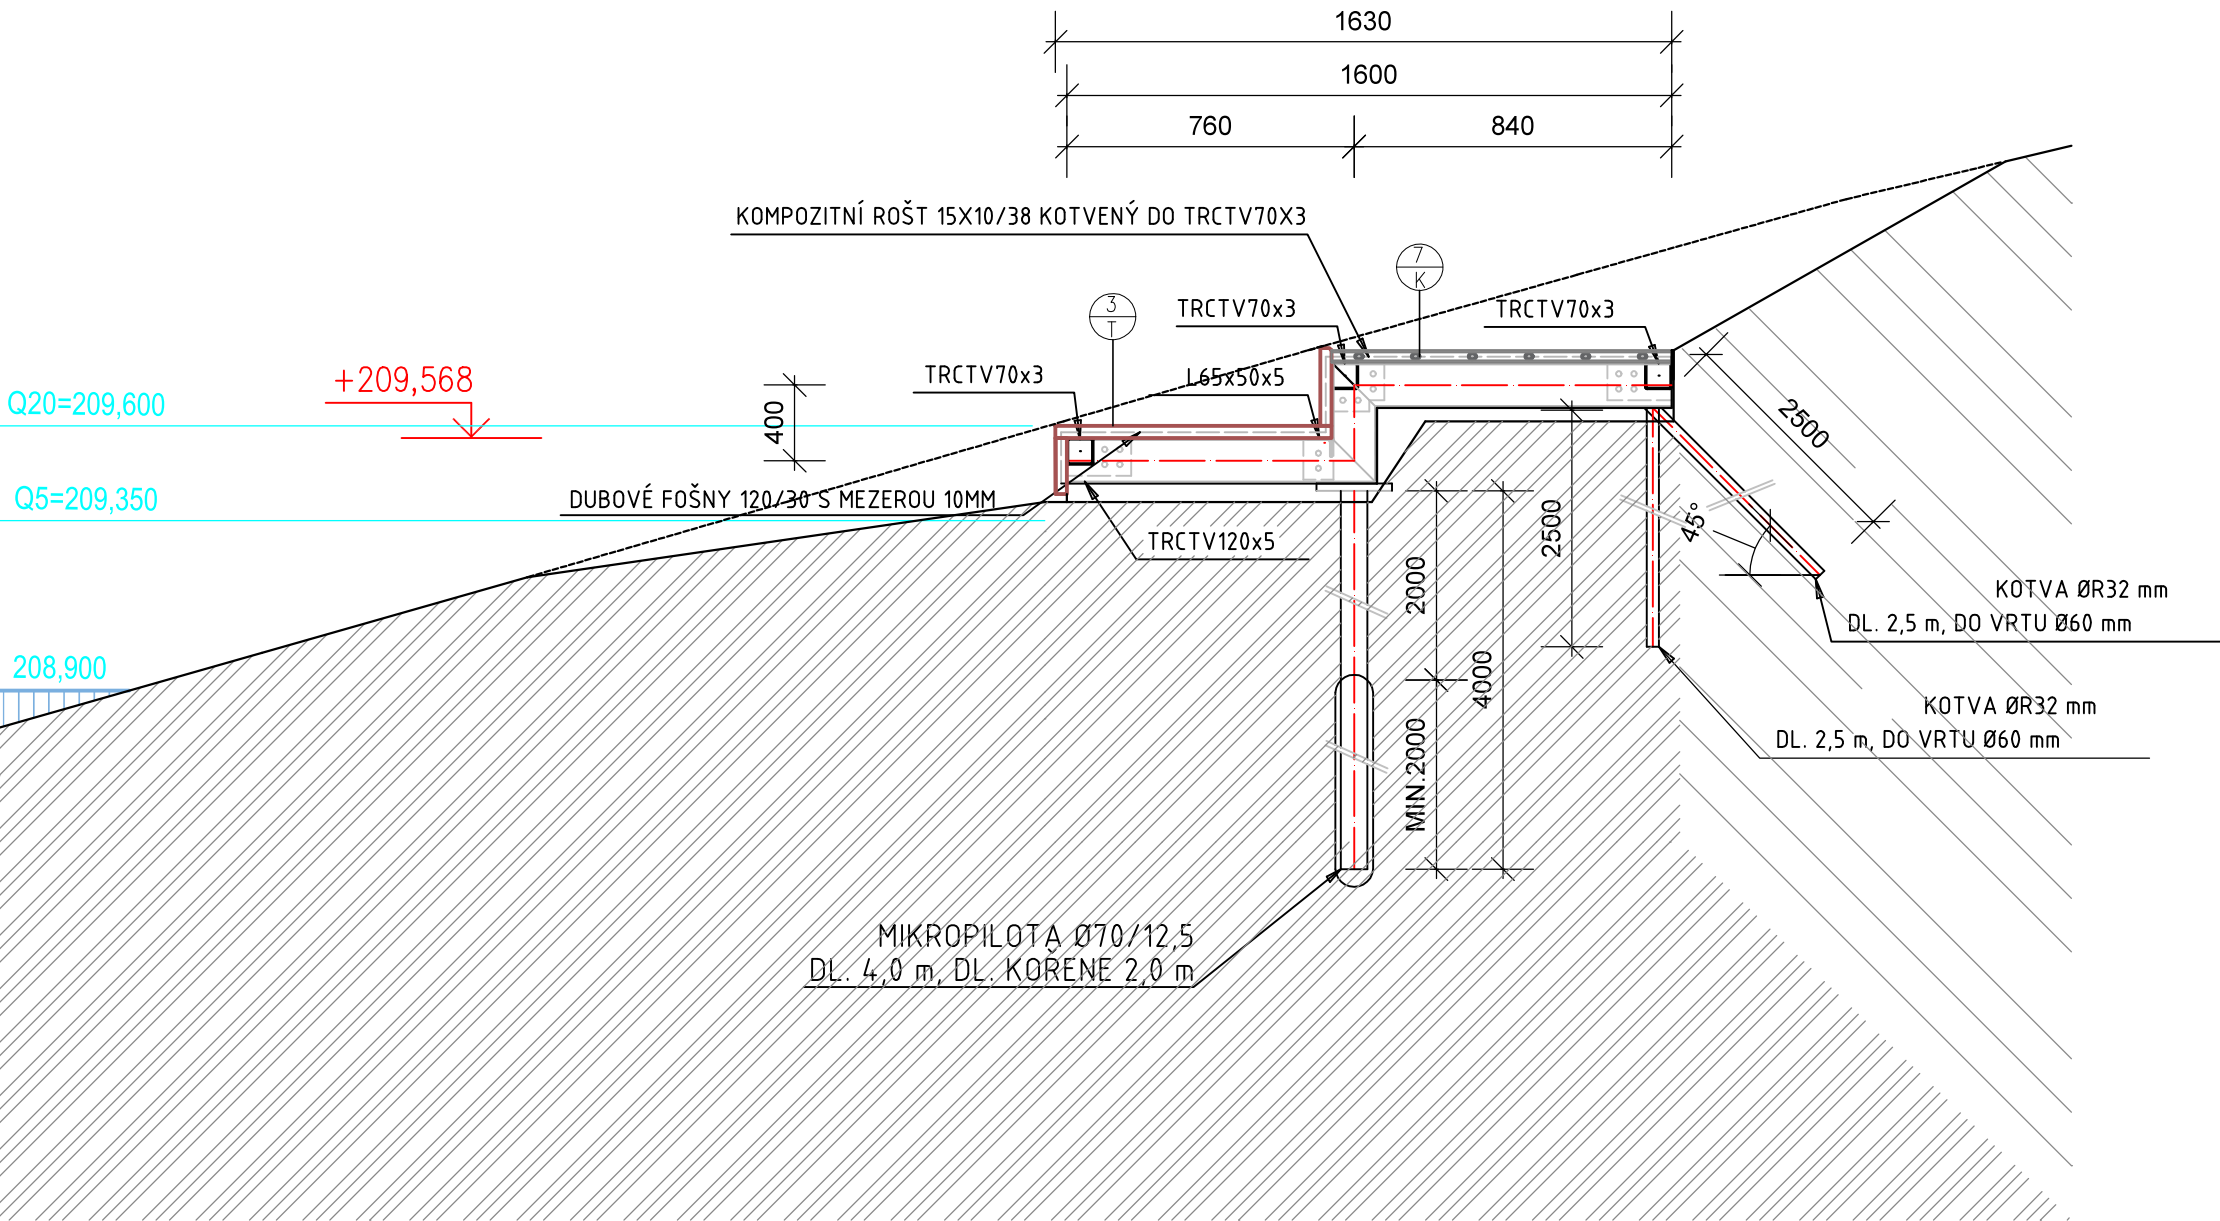

Číslo přílohy: <b>D.2.3</b>	Obsah výkresu: <b>SVISLÝ ŘEZ 4</b>
Lokalita: <b>05.</b>	Stavební objekt: <b>SO 05 - LÁVKA S MOLEM</b>
LEGENDA GRAFICKÝCH ZNAČEK:	
-----	původní terén
=====	navržená nosná konstrukce lávky
=====	stupnice a podstupnice z dubových fošen
=====	kompozitní rošt
=====	úroveň hladiny řeky ke dni 11. 6. 2018
=====	úroveň hladiny řeky ke dni 11. 6. 2018
+209,788	výšková úroveň ocelové konstrukce

Pozn.: závazné detaily a rozměry konstrukce viz statika

0,1m	0,5 m	1,0 m	1,5 m
1:20 Měřítko:	2x A4 Formát:	09/2020 Datum:	06/18 ASP Číslo zakázky:
Stupeň PD:		PDPS	
AUTORIZAČNÍ RAZÍTKO:		ČÍSLO PARÉ:	

Název akce:	
<b>ZPRŮCHODNĚNÍ ŘEKY SVRATKY V BRNĚ-KOMÍNĚ z 2</b>	
Na pozemku:	parc. č. 1771, k.ú. Komín, obec Brno parc. č. 2502, k.ú. Jundrov, obec Brno

Navrhovatel:	Statutární město Brno Dominikánské náměstí 196/1, 602 00 Brno
Projektant:	Ing. arch. Oldřich Prokeš A Studio Prokeš s.r.o. Sídlo: Staňkova 8a, 602 00 Brno Tel.: 603 836 337 DIČ: CZ 06958907

**AstudioPROKEŠ**  
s.r.o.