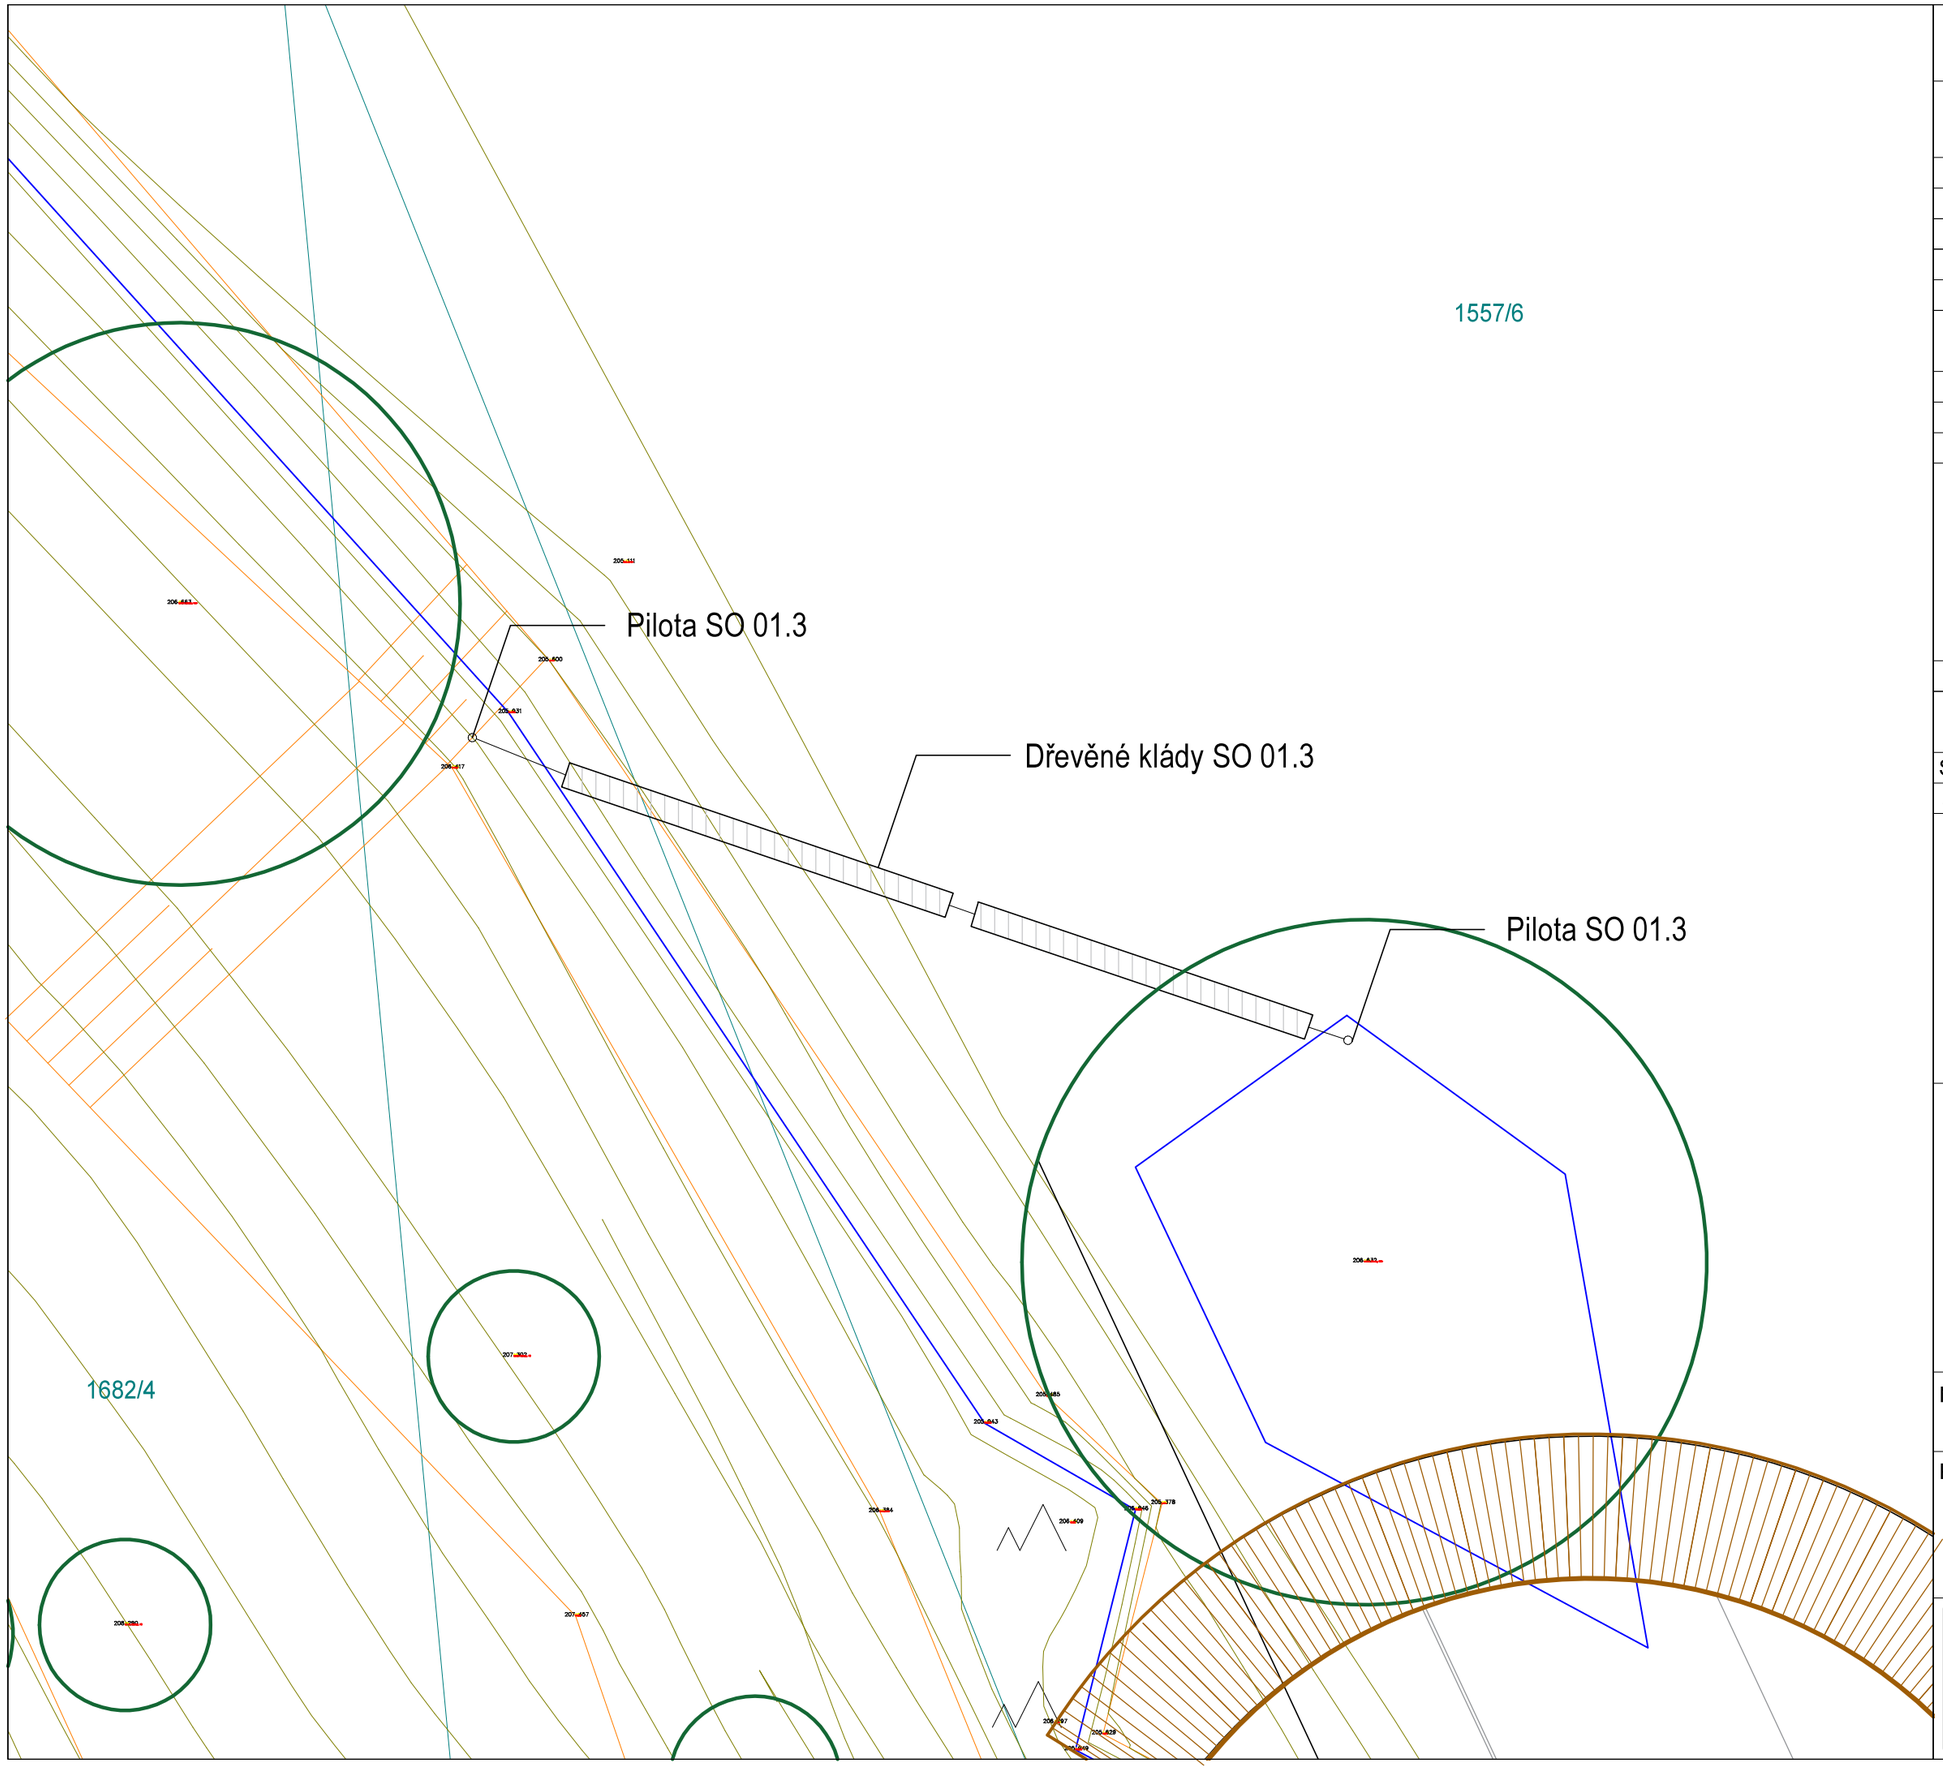

Číslo přílohy: D.1.1	Obsah výkresu: PŮDORYS
Lokalita: 01.	Stavební objekt: SO 01.3 - KLÁDY

LEGENDA GRAFICKÝCH ZNAČEK:

	Dubové palubky na kompozitním profilu
	Hladina řeky dne 11.6.2018 v 9:00
	Dřevěný rošt - dubové desky tl.30mm
	Rošt z kompozitu s protiskluznou úpravou
	Stávající stromy - zaměření
	Katastrální mapa
	Vrstevnice (m n.m., Bpv.), interval 0,2 m
	Terénní hrany - zaměření

Pozn.: závazné detaily a rozměry konstrukce viz statika

S

1m 2 m 3 m 4 m

1:50 Měřítko:	2x A4 Formát:	09/2020 Datum:	06/18 ASP Číslo zakázky:
Stupeň PD:	PDPS		
AUTORIZAČNÍ RAZÍTKO:		ČÍSLO PARÉ:	

Název akce:

ZPRŮCHODNĚNÍ ŘEKY SVRATKY V BRNĚ-KOMÍNĚ

Na pozemku: parc. č. 1557/6, k.ú. Komín, obec Brno
parc. č. 1679, k.ú. Komín, obec Brno
parc. č. 1682/4, k.ú. Komín, obec Brno

Navrhovatel: Statutární město Brno
Dominikánské náměstí 196/1, 602 00 Brno

Projektant: Ing. arch. Oldřich Prokeš
A Studio Prokeš s.r.o.
Sídlo: Staňkova 8a, 602 00 Brno
Tel.: 603 836 337
IČ: 069 58 907

AstudioPROKEŠ s.r.o.