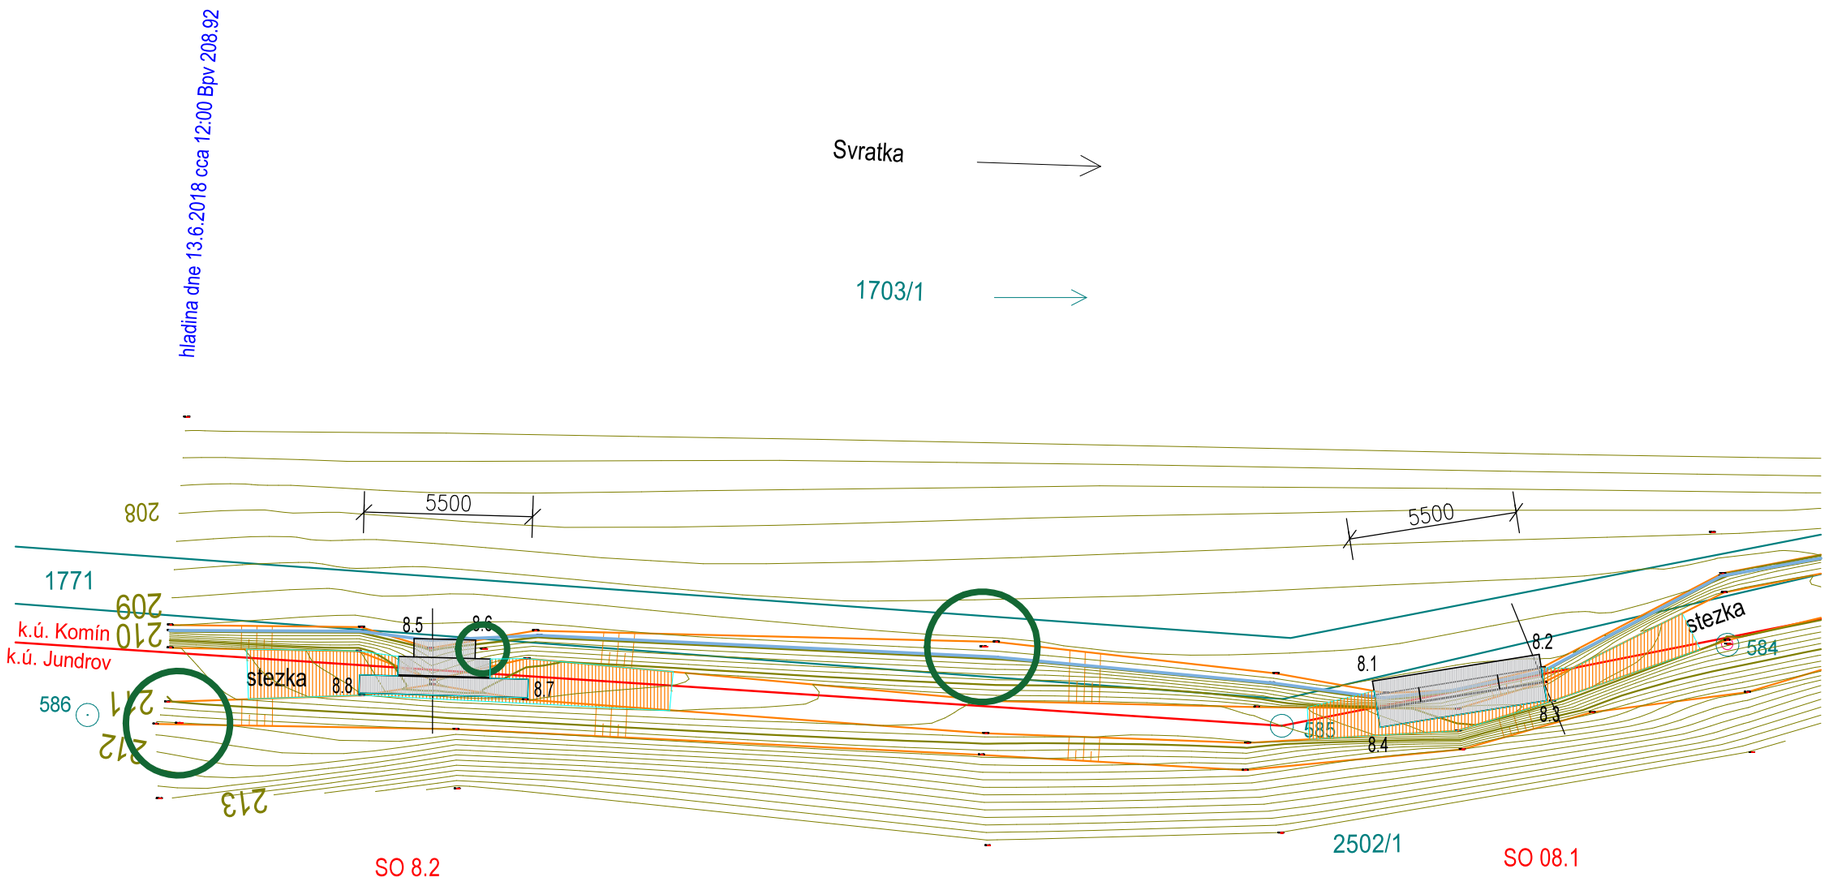

Číslo přílohy:	Obsah výkresu:
C.3.8	KOORDINAČNÍ SITUACE
Pořadové číslo: 12.	Lokalita: 08. - MEANDRY

LEGENDA GRAFICKÝCH ZNAČEK:

	Úroveň hladiny řeky ke dni 11.6.2018
	Katastrální mapa
	Navržené stavební objekty - trvalý zábor
	Stávající stromy - zaměření
	Hranice katastrálních území
	Vrstevnice (m n.m., Bpv), interval 0,2 m
	Terénní hrany - zaměření
	Dočasný zábor 10 + 14,4 m2

BODOVÉ POLE (S-JTSK, Bpv.)

bod	x	y	popis
8.1	602453,629	1157759,625	stupeň-hrana
8.2	602448,199	1157758,751	stupeň-hrana
8.3	602447,956	1157760,261	lávka-roh
8.4	602453,386	1157761,136	lávka-roh
8.5	602484,879	1157758,228	stupeň-hrana
8.6	602482,878	1157758,290	stupeň-hrana
8.7	602481,179	1157760,167	lávka-roh
8.8	602486,679	1157760,017	lávka-roh

S

1m 5 m 10 m 15 m

Měřítko:	Formát:	Datum:	Číslo zakázky:
1:200	2x A4	09/2020	06/18 ASP

Stupeň PD: PDPS

AUTORIZAČNÍ RAZÍTKO: ČÍSLO PARÉ:

ZPRŮCHODNĚNÍ ŘEKY SVRATKY V BRNĚ-KOMÍNĚ

Na pozemku: parc. č. 1771, k.ú. Komín, obec Brno
parc. č. 2502, k.ú. Jundrov, obec Brno

Navrhovatel: Statutární město Brno
Dominikánské náměstí 196/1, 602 00 Brno

Projektant: Ing. arch. Oldřich Prokeš
A Studio Prokeš s.r.o.
Sídlo: Staňkova 8a, 602 00 Brno
Tel.: 603 836 337
IČ: 069 58 907

AstudioPROKEŠ s.r.o.