OZNAČENÍ VE VÝKRESE	STAVBA: ZPRŮCHODNĚNÍ ŘEKY SVRATKY BRNO - KOMÍN POPIS, NÁČRT		DŘEVĚNÉ PRVKY ROZMĚRY (m)	POČET KUSŮ	CELKEM	LIST Č. 1 POČET LISTŮ 4 POZNÁMKA
1/T	SO 01 - MOLO	DŘEVĚNÝ ROŠT MOLA KRUHOVÉ VÝSEČE Z DUBOVÝCH DESEK TL.30/135mm 6x 1,597/1,2/1,237m + 1x V NÁVAZNOSTI NA TERÉN + 1xPLOCHA NAVAZUJÍCÍ NA KOMPOZITNÍ ROŠT 3,769/1,2/3,0/1,24/1,1m MATERIÁL DUB SVĚTLÝ–LAM.KÓNICKY UPRAVENÉ–MEZERA 10mm OŠETŘENÍ PROTI VLHKOSTI, HOUBÁM A KLIM.PODMÍNKÁM OLEMOVÁNÍ BOKŮ – DUB 160/24mm SPOJOVACÍ MATERIÁL – NEREZ (podrobnosti viz. výkres č. D.1.1)		1 viz schéma 9–10 seg 17,0 m2 viz schéma 1 5,26m2 27,5m	Celkem ~ 22,26m2
2/T		DŘEVĚNÉ ROŠTY MOLA NA TERÉNU ROZMĚRY DÍLCŮ VIZ SCHÉMATA MATERIÉL DUB SVĚTLÝ – 45/80mm, mezery 10mm PODSTUPNICE 295/30mm(DŘEV.STUPNĚ), 130/35mm(KOMPOZITY) 3,769/1,2/3,0/1,24/1,1/3,3m OŠETŘENÍ PROTI VLHKOSTI, HOUBÁM A KLIM.PODMÍNKÁM SPOJOVACÍ MATERIÁL – NEREZ (podrobnosti viz. výkres č. D.2.1)		1 23,95 m2 18,9m 16,1m	STUPNĚ DŘEVĚNÉ STUPNĚ KOMPOZITNÍ

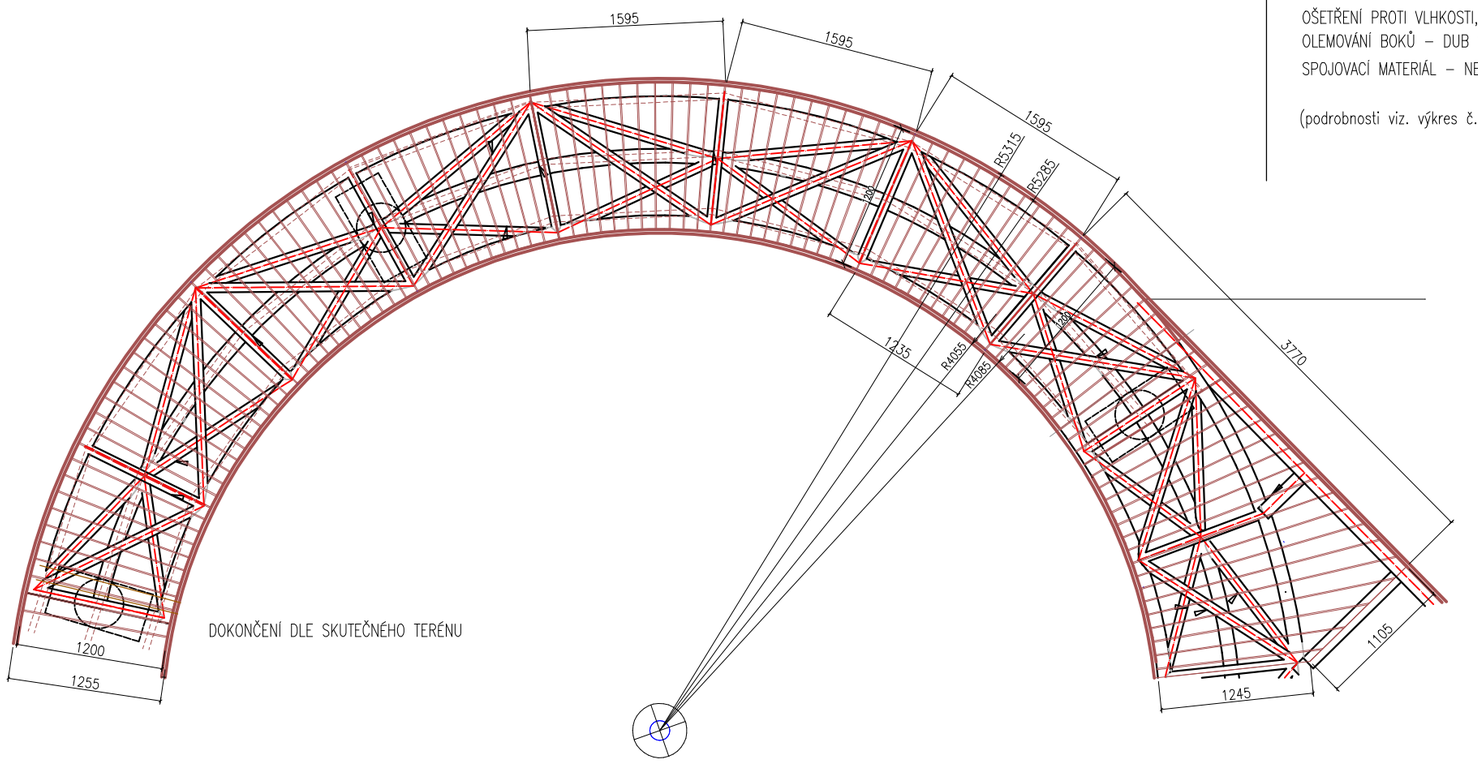

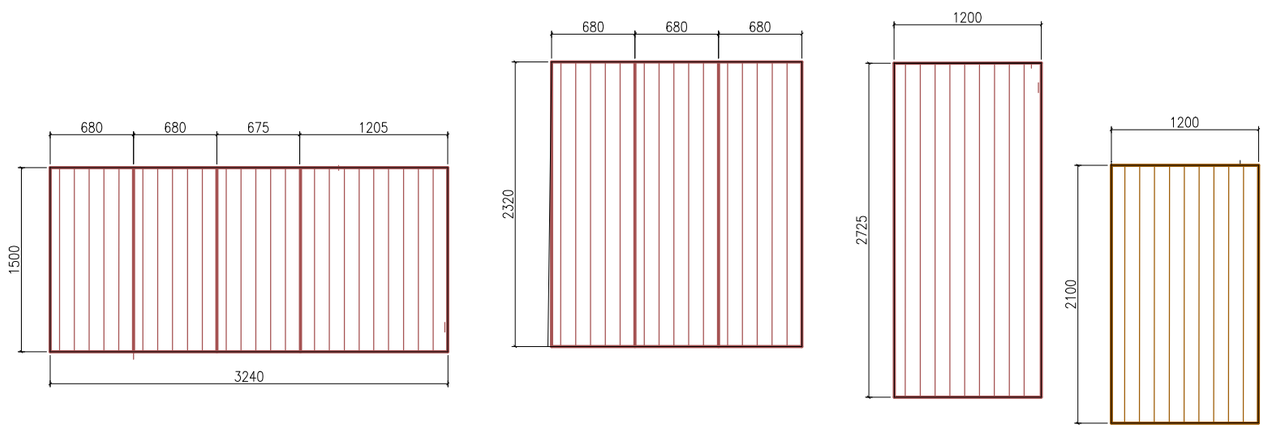

POZNÁMKA: VÝROBNÍ DOKUMENTACI JE TŘEBA PŘED ZAHÁJENÍM PRACÍ KONZULTOVAT S AUTOREM NÁVRHU