



# SOC. ZAŘÍZENÍ ÚČINKUJÍCÍ MUŽI I.NP STÁVAJÍCÍ

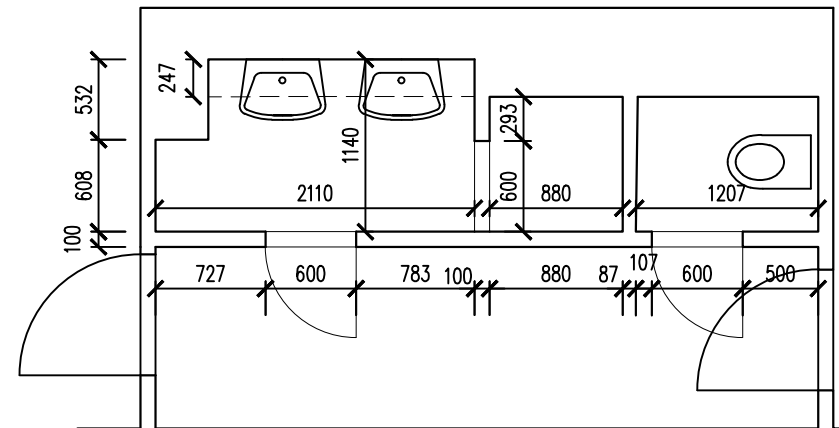

# SOC. ZAŘÍZENÍ ÚČINKUJÍCÍ MUŽI I. NP NAVRŽENÝ STAV

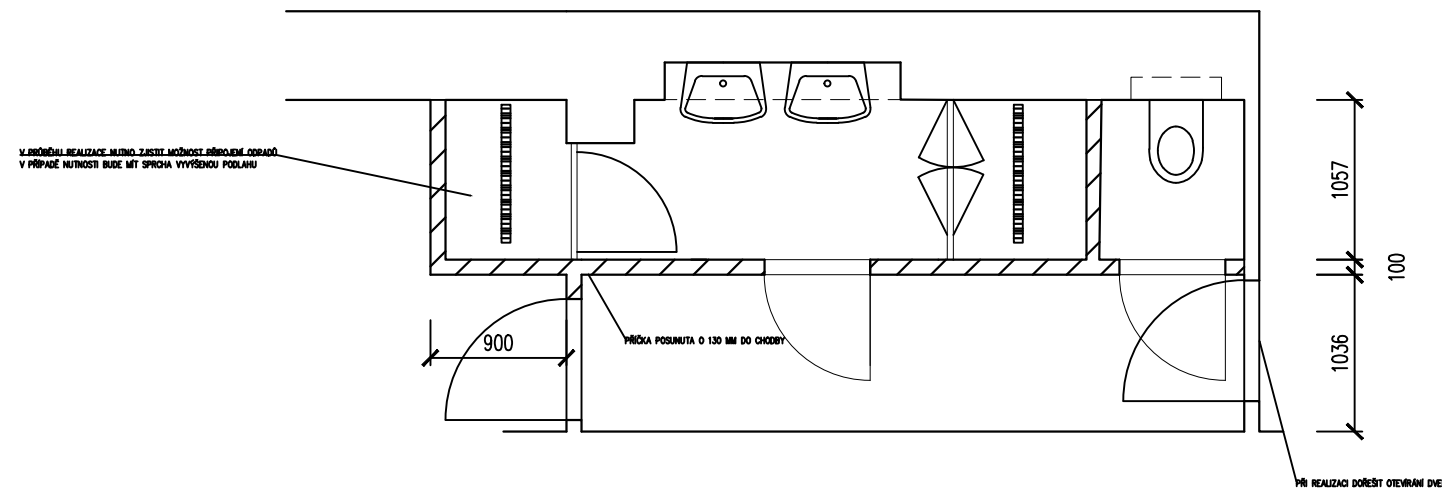

OPRAVA SOCIÁLNÍHO ZAŘÍZENÍ  
V DIVADLE BOLKA POLÍVKY  
JAKUBSKÉ NÁM. 5 V BRNĚ  
7/2020