133104 Brno, Mendlovo náměstí - kanalizace a vodovod
Objekt kanalizace

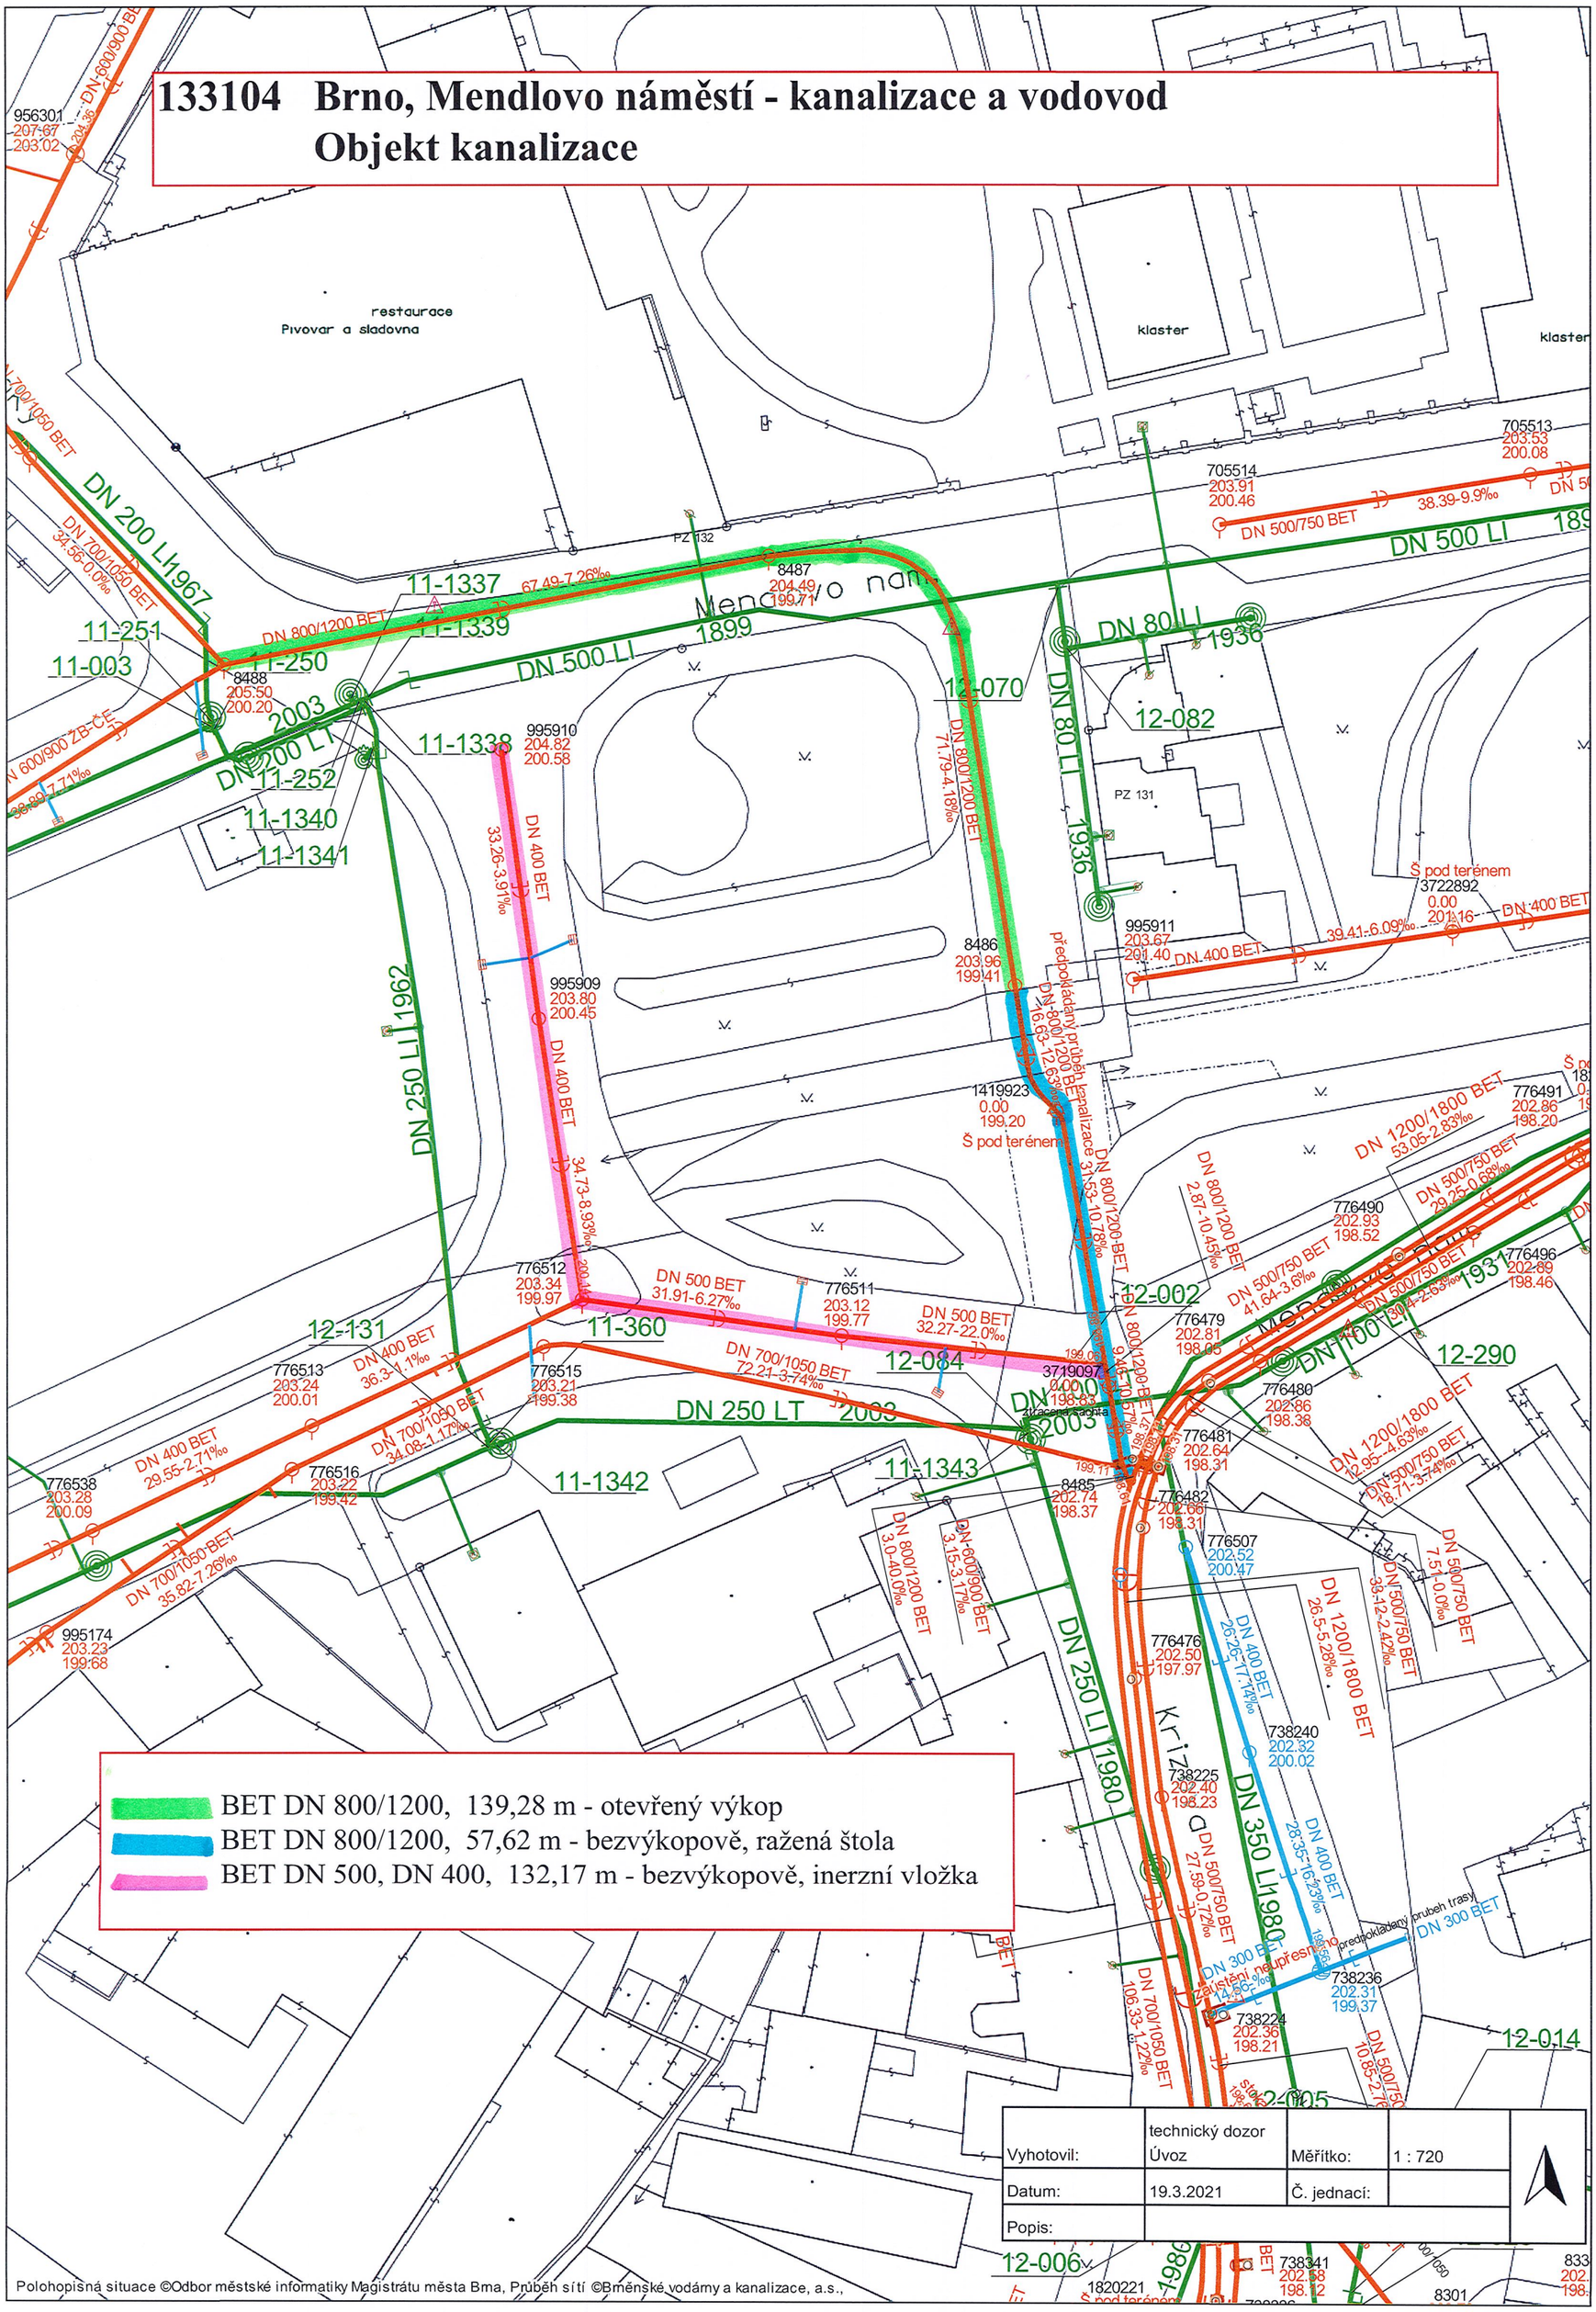

BET DN 800/1200, 139,28 m - otevřený výkop
BET DN 800/1200, 57,62 m - bezvýkopově, ražená štola
BET DN 500, DN 400, 132,17 m - bezvýkopově, inerzní vložka

Vyhotovil:	technický dozor Úvoz	Měřítko:	1 : 720
Datum:	19.3.2021	Č. jednací:	
Popis:			