



KANALIZACE-ŘEZY

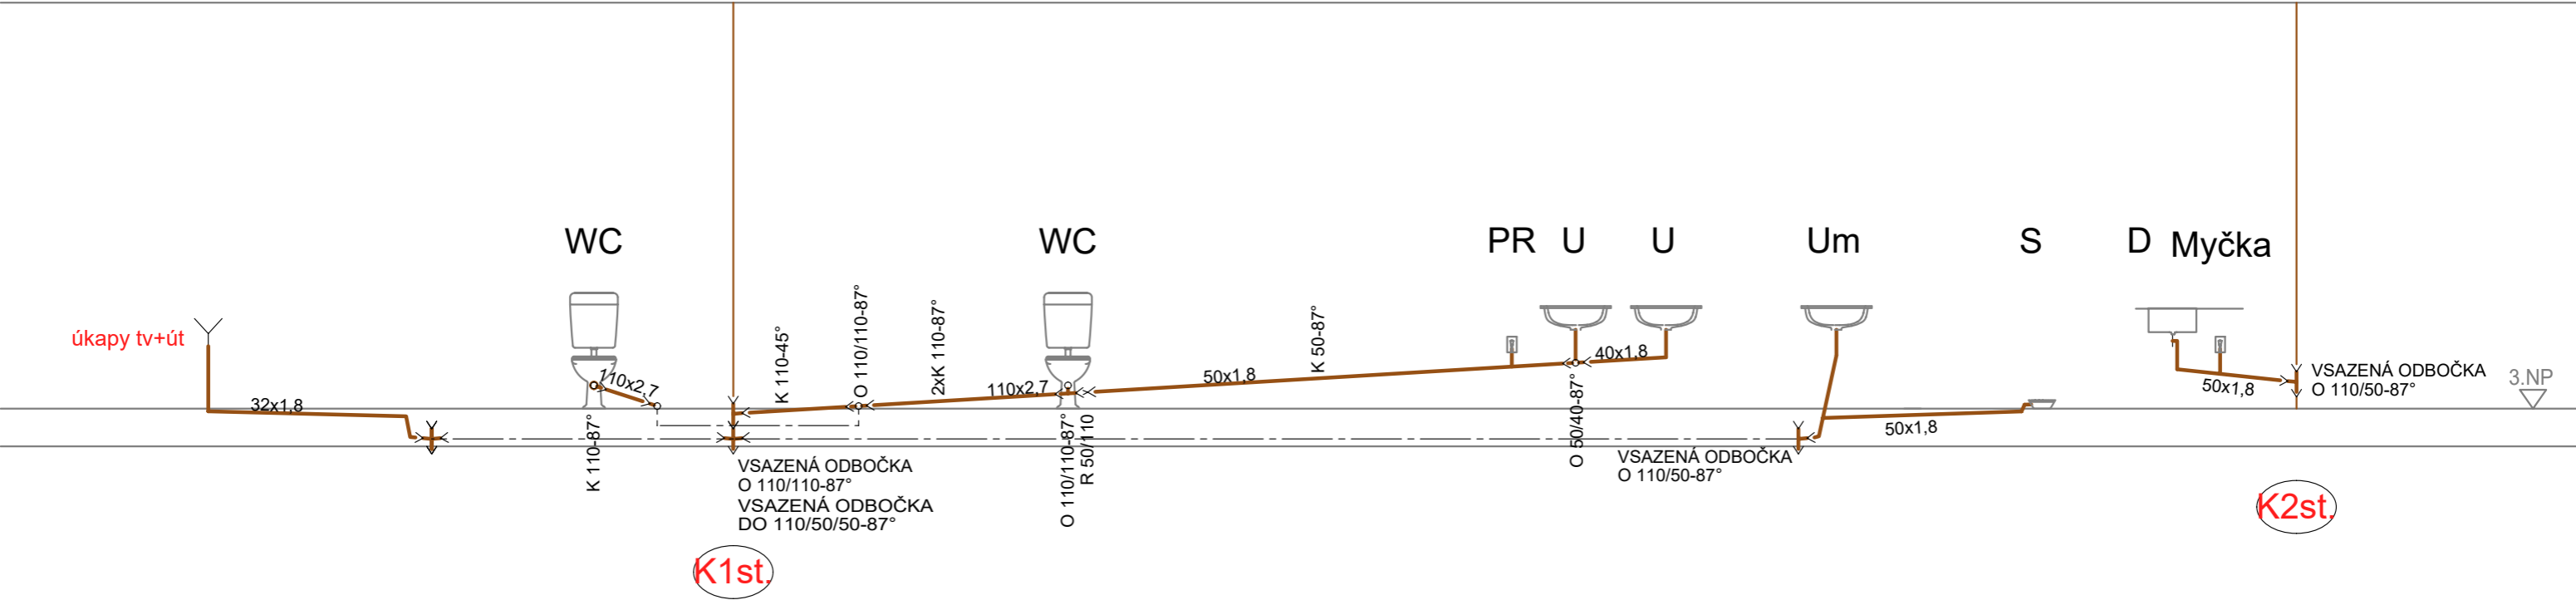

VODOVOD-IZOMETRIE

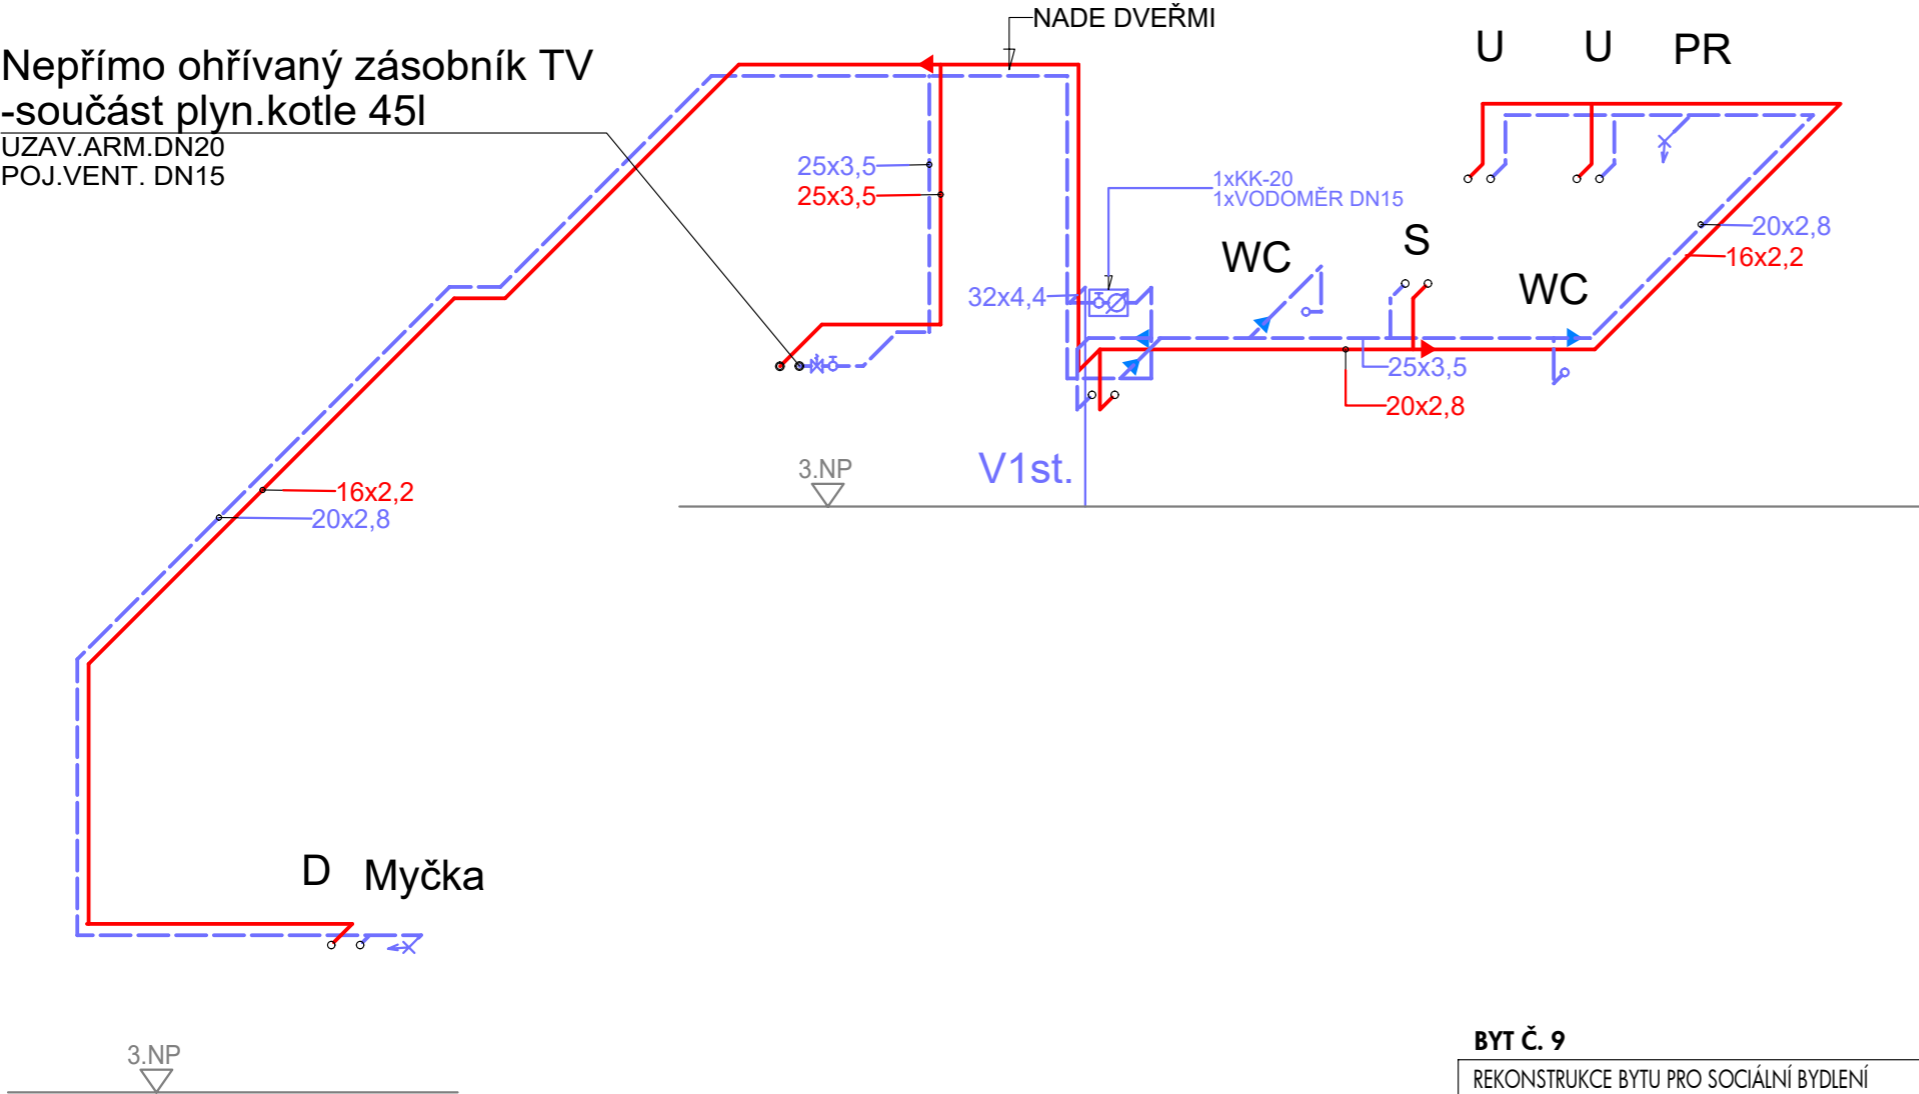

BYT Č. 9

REKONSTRUKCE BYTU PRO SOCIÁLNÍ BYDLENÍ	Stavebník	Svitavská 831/23	Projektant	03 / 2020	D.1.4.1
IZOMETRIE VODOVOD, ŘEZY KANALIZACE	Statutární město Brno	614 00 Brno	Ing. arch. Ludvík Křenek	M 1:50	03