


STÁVAJÍCÍ STROP, DOPLNĚNÝ PODHLED
PUDOVKY 65MM
ŠKVÁROVÝ NÁSYP 30MM
ZÁKLOP 30MM
STROPNÍ TRÁMY 180/200 200MM
PODBITÍ 20MM
OMÍTKA NA RAKOSU 20MM
TEPELNÁ IZOLACE 180MM
SDK KONSTRUKCE 50MM
SDK DESKY 15MM

NOVÁ PODLAHA, STÁVAJÍCÍ STROP
PVC / DLAŽBA 12MM
SAMONIVELAČNÍ STĚRKA 3MM (POD PVC)
CEMENTOVÝ LITÝ POTĚR 50MM
SEPARAČNÍ FÓLIE
POLYSTYREN 80MM
ZÁKLOP 25MM
STROPNÍ TRÁMY 200MM
PODBITÍ 20MM
OMÍTKA NA RAKOSU 20MM

STÁVAJÍCÍ STROP, DOPLNĚNÝ PODHLED
PUDOVKY 65MM
ŠKVÁROVÝ NÁSYP 30MM
ZÁKLOP 30MM
STROPNÍ TRÁMY 180/200 200MM
PODBITÍ 20MM
OMÍTKA NA RAKOSU 20MM
TEPELNÁ IZOLACE 180MM
SDK KONSTRUKCE 50MM
SDK DESKY 15MM

NOVÁ PODLAHA, STÁVAJÍCÍ STROP
PVC / DLAŽBA 12MM
SAMONIVELAČNÍ STĚRKA (POD PVC)
CEMENTOVÝ LITÝ POTĚR 50MM
SEPARAČNÍ FÓLIE
POLYSTYREN 80MM
ZÁKLOP 25MM
STROPNÍ TRÁMY 200MM
PODBITÍ 20MM
OMÍTKA NA RAKOSU 20MM

ŘEZ A

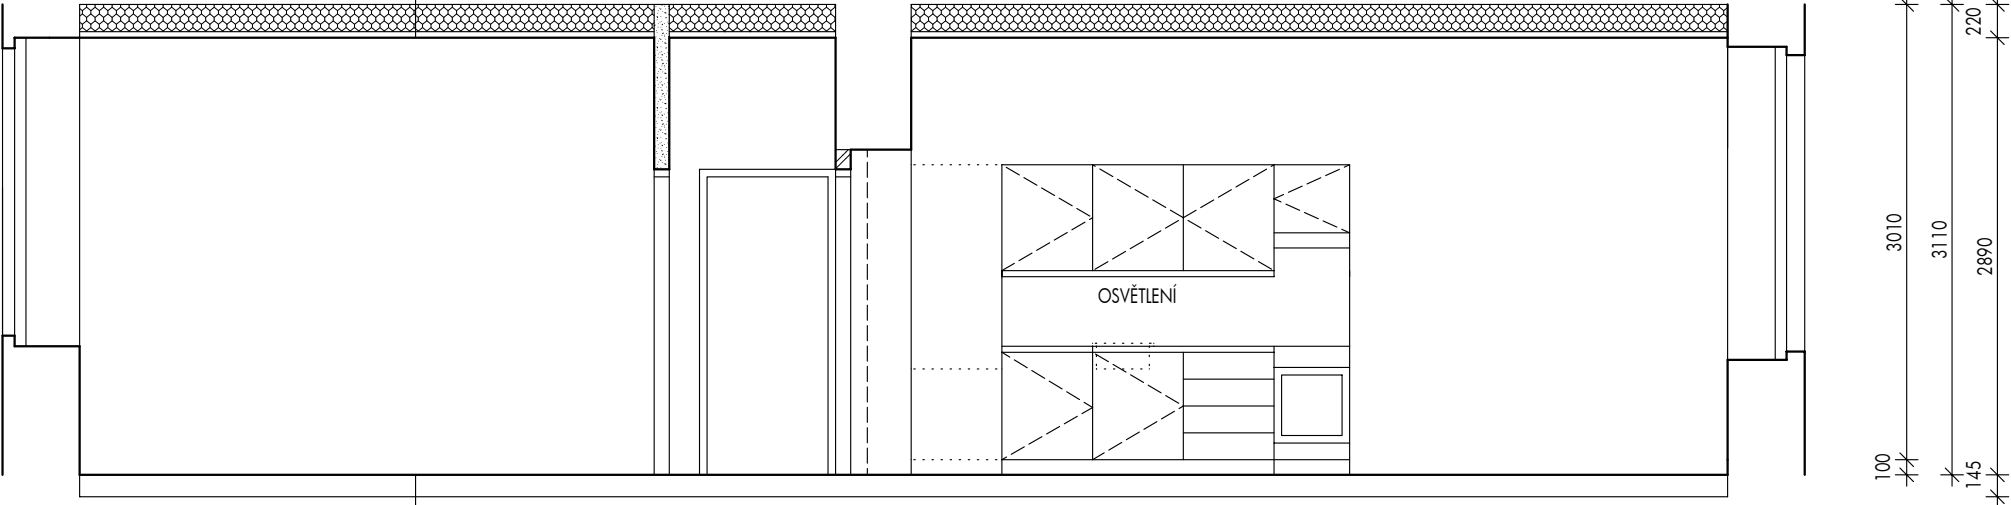

NOVÁ PODLAHA, STÁVAJÍCÍ STROP
PVC / DLAŽBA 12MM
SAMONIVELAČNÍ STĚRKA (POD PVC)
CEMENTOVÝ LITÝ POTĚR 50MM
SEPARAČNÍ FÓLIE
POLYSTYREN 80MM
ZÁKLOP 25MM
STROPNÍ TRÁMY 200MM
PODBITÍ 20MM
OMÍTKA NA RAKOSU 20MM

ŘEZ B

LEGENDA MATERIÁLŮ

	STÁVAJÍCÍ ZDIVO Z CIEHEL PLNÝCH
	ZAZDÍVKY Z CIEHEL PLNÝCH
	PŘÍČKY SDK
	TEPELNÁ IZOLACE

BYT Č. 9

REKONSTRUKCE BYTU PRO SOCIÁLNÍ BYDLENÍ

ŘEZY

Stavebník	Svitavská 831/23	Projektant	03 / 2020	D.1.1b
Statutární město Brno	614 00 Brno	Ing. arch. Ludvík Křenek	M 1:50	05