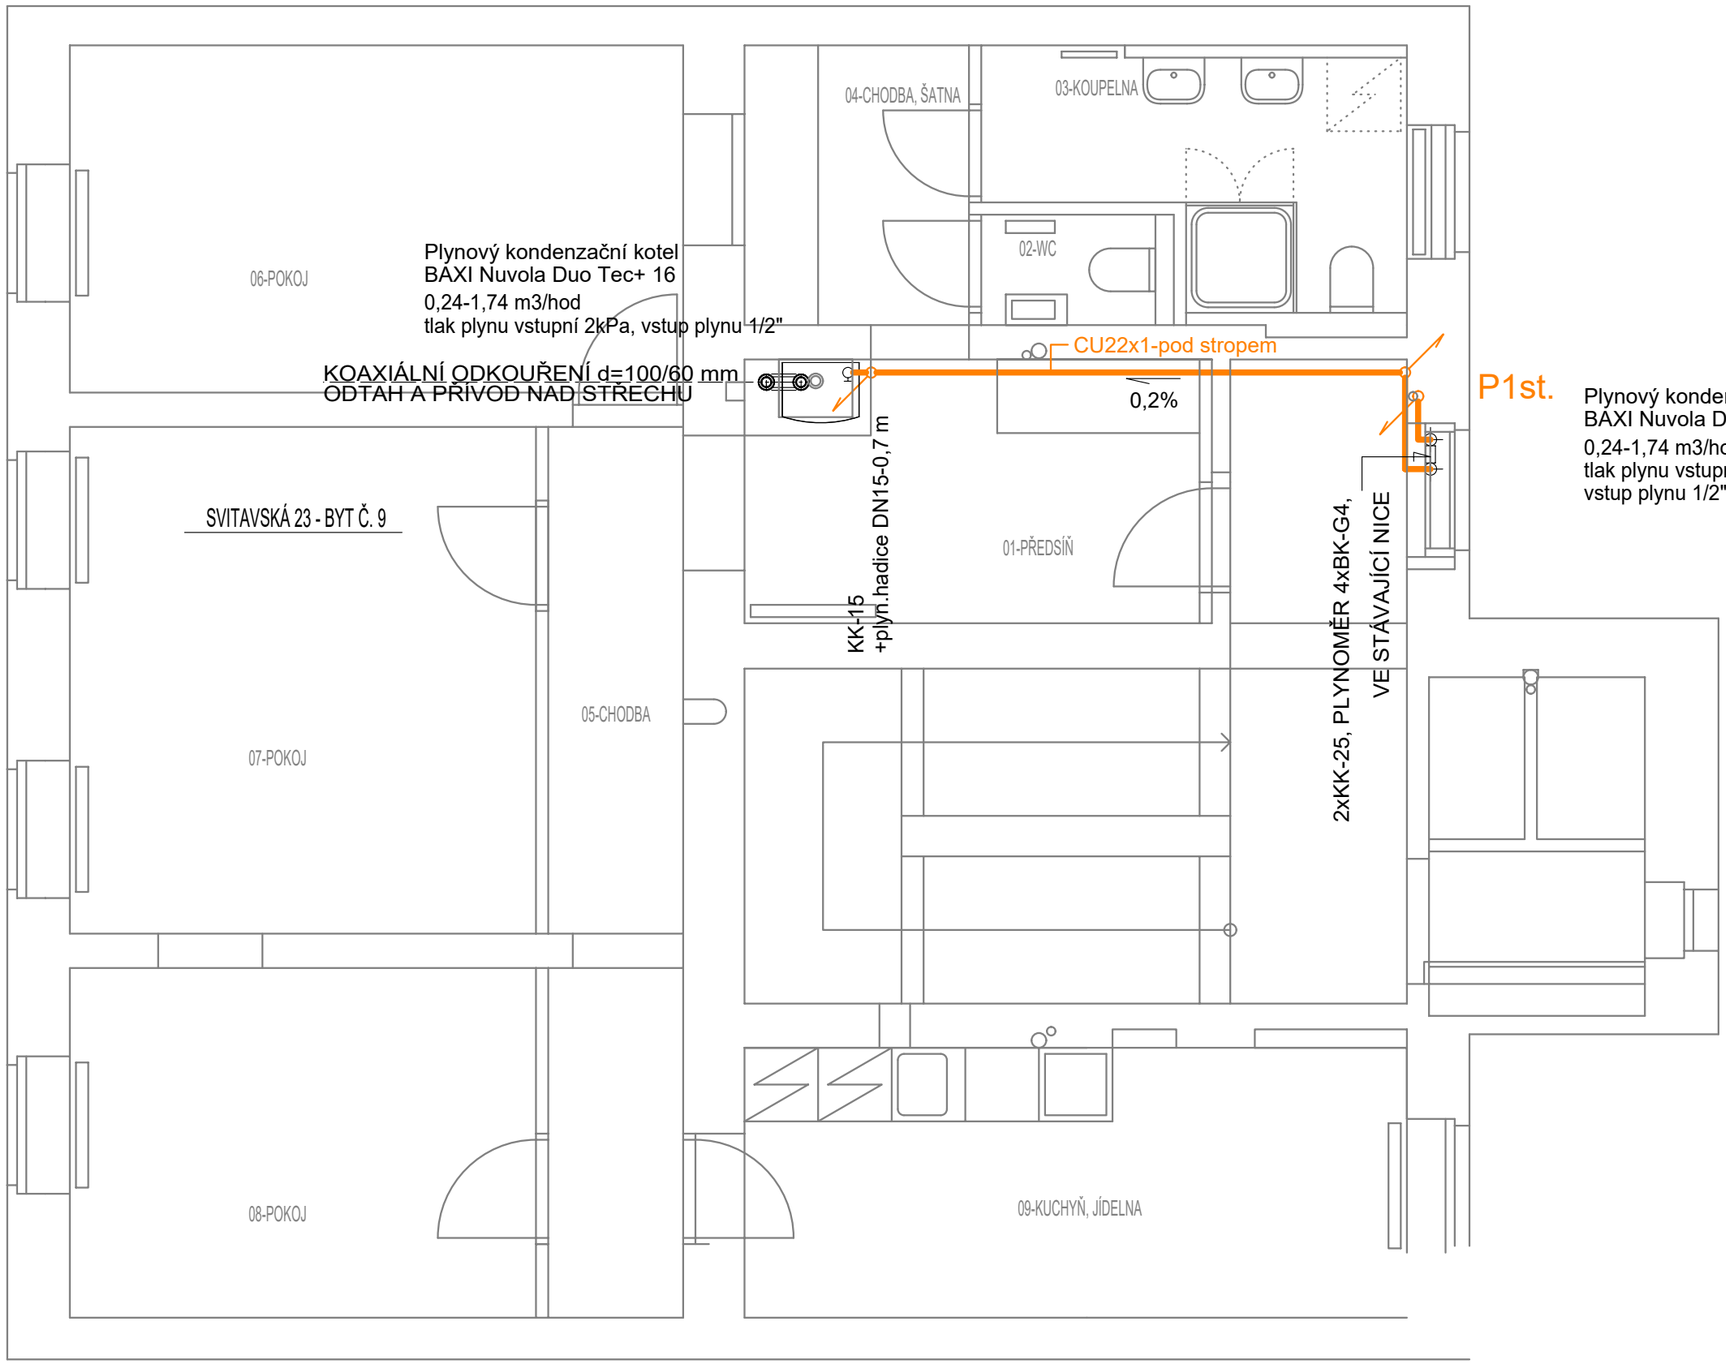

PLYN-IZOMETRIE

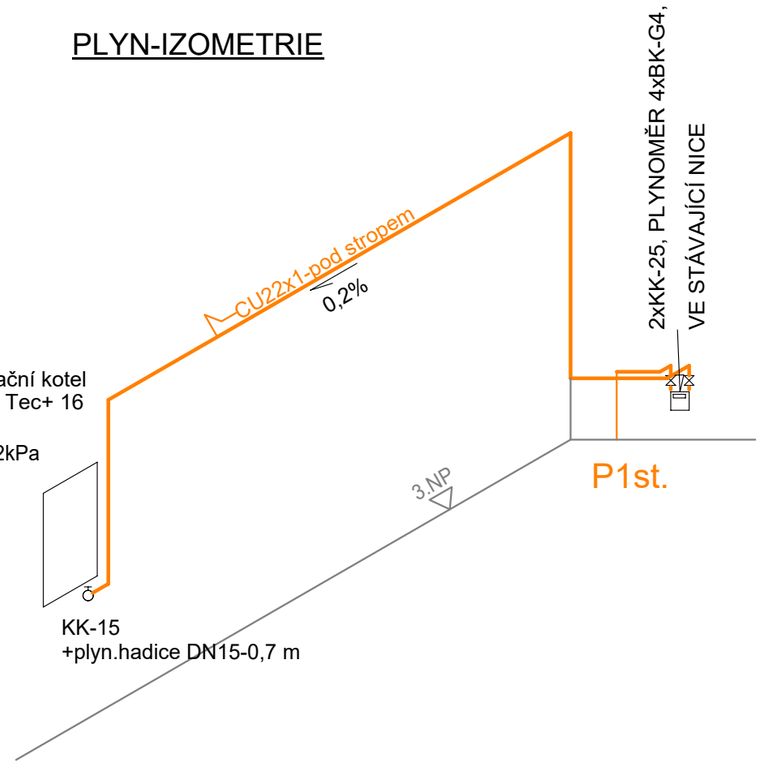

BYT Č. 9

REKONSTRUKCE BYTU PRO SOCIÁLNÍ BYDLENÍ **PŮDORYS 3NP - PLYNOVOD**	Stavebník Statutární město Brno	Svitavská 831/23 614 00 Brno	Projektant Ing. arch. Ludvík Křenek	03 / 2020 M 1:50	D.1.4.1 04