


**NOVÁ PODLAHA, STÁVAJÍCÍ STROP**  
PVC / DLAŽBA 12MM  
SAMONIVELAČNÍ STĚRKA 3MM (POD PVC)  
CEMENTOVÝ LITÝ POTĚR 50MM  
SEPARAČNÍ FÓLIE  
POLYSTYREN 80MM  
ZÁKLOP 25MM  
STROPNÍ TRÁMY 200MM  
PODBITÍ 20MM  
OMÍTKA NA RÁKOSU 20MM

**ODSTRANĚNÁ PODLAHA, STÁVAJÍCÍ STROP**  
VLYSY / DŘEVOTRÍSKOVÉ DESKY 20MM  
PRKNA NA POLŠTÁŘÍCH 25MM  
NÁSYP (SUŤ)  
ZÁKLOP 25MM  
STROPNÍ TRÁMY 200MM  
PODBITÍ 20MM  
OMÍTKA NA RÁKOSU 20MM

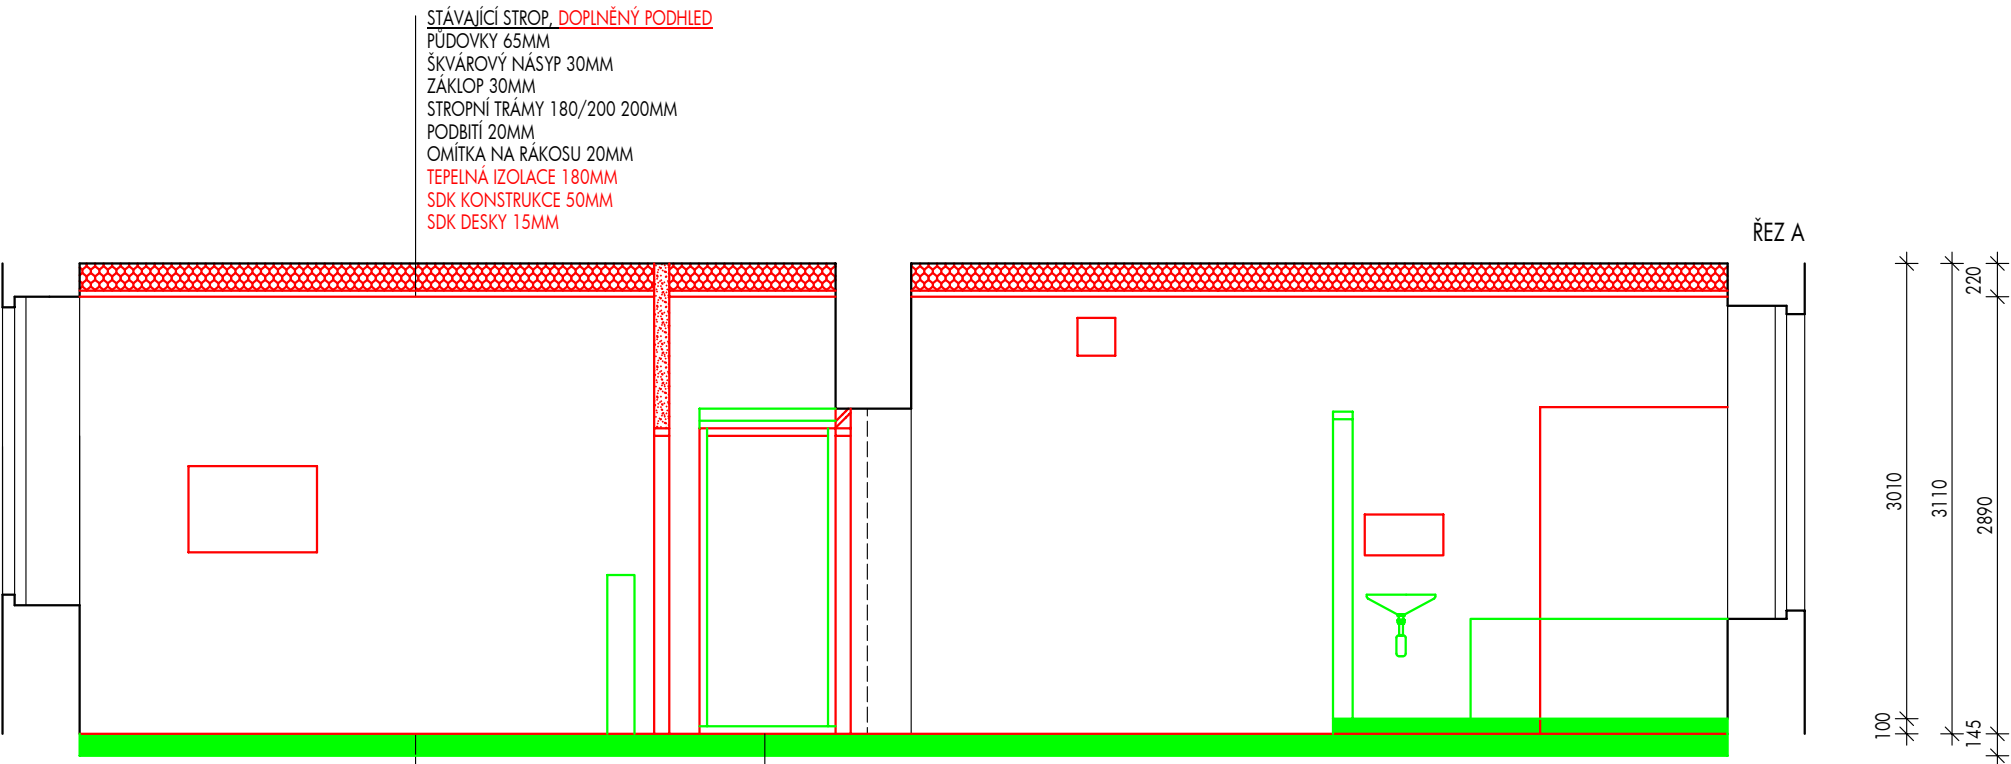

**NOVÁ PODLAHA, STÁVAJÍCÍ STROP**  
PVC / DLAŽBA 12MM  
SAMONIVELAČNÍ STĚRKA 3MM (POD PVC)  
CEMENTOVÝ LITÝ POTĚR 50MM  
SEPARAČNÍ FÓLIE  
POLYSTYREN 80MM  
ZÁKLOP 25MM  
STROPNÍ TRÁMY 200MM  
PODBITÍ 20MM  
OMÍTKA NA RÁKOSU 20MM

**ODSTRANĚNÁ PODLAHA, STÁVAJÍCÍ STROP**  
VLYSY / DŘEVOTRÍSKOVÉ DESKY 20MM  
PRKNA NA POLŠTÁŘÍCH 25MM  
NÁSYP (SUŤ)  
ZÁKLOP 25MM  
STROPNÍ TRÁMY 200MM  
PODBITÍ 20MM  
OMÍTKA NA RÁKOSU 20MM

ŘEZ A

ŘEZ B

LEGENDA STAVEBNÍCH ÚPRAV

- ODSTRANĚNÉ KONSTRUKCE
- NOVÉ KONSTRUKCE

LEGENDA MATERIÁLŮ

- STÁVAJÍCÍ ZDIVO Z CIHEL PLNÝCH
- ZAZDÍVKY Z CIHEL PLNÝCH
- PŘÍČKY SDK
- TEPELNÁ IZOLACE

BYT Č. 9

REKONSTRUKCE BYTU PRO SOCIÁLNÍ BYDLENÍ	Stavebník	Svitavská	831/23	Projektant	03 / 2020	D.1.1b
ŘEZY - STAVEBNÍ ÚPRAVY	Statutární město Brno	614 00	Brno	Ing. arch. Ludvík Křenek	M 1:50	04