±0,000 = 209,70 m.n.m (1.NP); výšk. systém Bpv

INVESTOR:	ÚMČ Maloměřice a Obřany - Selská 66, 614 00 Brno
MÍSTO:	ÚMČ Maloměřice a Obřany - Selská 66, 614 00 Brno
STUPEŇ:	**DOKUMENTACE PRO PROVEDENÍ STAVBY**
ODDÍL:	D.1.1 - ARCHITEKTONICKO STAVEBNÍ ŘEŠENÍ

!POParch
POParch s.r.o., Volfova 8, 612 00 Brno | IČ 04593103

AKCE:

REKONSTRUKCE ADMINISTRATIVNÍ ČÁSTI RADNICE BRNO - MALOMĚŘICE A OBŘANY, SELSKÁ 66

ODPOVĚDNÝ PROJEKTANT: Ing. arch. Marika Pajgrtová	HLAVNÍ INŽENÝR PROJEKTU: Ing. arch. Marika Pajgrtová		
VYPRACOVAL: Ing. arch. Filip Kinnert			
OBSAH VÝKRESU: **POVRCHOVÉ ÚPRAVY**	FORMÁT: 6xA4	ČÍSLO ZAKÁZKY: 1809	Č. VÝKR. **D.1.1-B-10** / SADA:
	DATUM: 10/2019	MĚŘÍTKO: 1:25	

OBECNÉ POŽADAVKY

1. **PŘED ZAHÁJENÍM VÝROBY JE TŘEBA OVĚŘIT PŘESNÉ ROZMĚRY NA STAVBĚ !**
2. **VZORKY PODLAHOVIN A OBKLADŮ BUDOU PŘEDLOŽENY ARCHITEKTOVI K ODSOUHLASENÍ !**
3. **VEŠKERÉ NEJASNOSTI KONZULTUJTE S PROJEKTANTEM !**
4. **VEŠKERÉ DLAŽBY BUDOU POKLÁDÁNY DLE KLADEČSKÝCH VÝKRESŮ A PO KONZULTACI S ARCHITEKTEM !!!**
5. **ZMĚNY BUDOU ODSOUHLASENY ARCHITEKTEM !!!**

6. POVRCHY PODLAH BUDOU PROVEDENY TAK, ABY BYLY RESPEKTOVÁNY POŽADAVKY § 16 ODSTAVEC 2 VYHL. ČÚBP Č. 48 1982 SB., ČSN 74 4505 PODLAHY, ČSN 74 4507 ZKUŠEBNÍ METODY PODLAH Z HLEDISKA PROTISKLUZNÝCH VLASTNOSTÍ POVRCHŮ PODLAH.
7. DO DILATACÍ BUDOU VKLÁDÁNY DILATAČNÍ LIŠTY V PROVEDENÍ HLINÍK, DO PŘECHODŮ NA JINÉ POVRCHY BUDOU VLOŽENY PŘECHODOVÉ LIŠTY VSAZENÉ DO ÚROVNĚ PODLAHY, UMÍSTĚNÉ POD DVEŘNÍ KŘÍDLO.
8. SPÁRA KERAMICKÝCH OBKLADŮ NEBO SOKLŮ U KOUTU (STĚNY A PODLAHY, STĚNY A STĚNY), U ZÁRUBNÍ BUDE TMELENA SILIKONOVÝM SPÁROVACÍM TMELEM V BARVĚ SPÁROVACÍ HMOTY.
9. V MÍSTECH, KDE K DLAŽBĚ NEDOBÍHÁ OBKLAD, BUDE PO OBVODĚ OSAZEN KERAMICKÝ SOKL V. 60 MM ZE STEJNÉHO MATERIÁLU JAKO DLAŽBA. POKUD BUDE SOKL ŘEZÁN Z DLAŽDIC (BEZ SYSTÉMOVÉ SOKLOVKY) BUDE NA HORNÍ STRANĚ VŽDY PONECHÁNA ORIGINÁLNÍ HRANA DLAŽBY Z VÝROBY.
10. KERAMICKÉ DLAŽBY BUDOU LEPENY DO FLEXIBILNÍCH LEPÍCÍCH TMELŮ.
11. SPÁROVACÍ HMOTA BUDE PŘED REALIZACÍ VYBRÁNA ARCHITEKTEM ZE VZORNÍKU PŘÍSLUŠNÉHO DODAVATELE.
12. LIŠTY OBKLADU BUDOU PROVEDENY V BROUŠENÉ NEREZI NEBO HLINÍKU.

NÁZEV AKCE : REKONSTRUKCE ADMINISTRATIVNÍ ČÁSTI RADNICE BRNO - MALOMĚŘICE A OBŘANY, SELSKÁ 66

STUPEŇ : DPS
ZAK.ČÍSLO : 1809

OZN.	SCHÉMA	POPIS
p1		**VELKOFORMÁTOVÁ KERAMICKÁ DLAŽBA** ROZMĚR: 600x600 MM TLOUŠŤKA: 10 mm BARVA: BÍLÁ/SVĚTLE ŠEDÁ POVRCH: MATNÝ, PROBARVENÝ STŘEP MATNÝNASÁKAVOST: UGL: E<0,5% GLA REKTIFIKACE KOEFICIENT SMYKOVÉHO TŘENÍ: 0.5 PROTISKLUZNOST: R10A UMÍSTĚNÍ: 1.03; 1.04; 2,14; 2,16, 2.17; 2.18
p2		**KERAMICKÁ DLAŽBA PROTISKLUZNÁ** ROZMĚR: 600x600 MM TLOUŠŤKA: 10 mm BARVA: BÍLÁ/SVĚTLE ŠEDÁ POVRCH: MATNÝ, PROBARVENÝ STŘEP MATNÝNASÁKAVOST: UGL: E<0,5% GLA REKTIFIKACE KOEFICIENT SMYKOVÉHO TŘENÍ: 0.5 PROTISKLUZNOST: R10B OTĚRUVZDRONOST: PEI4 UMÍSTĚNÍ: 2.15
p3		**KERAMICKÝ OBKLAD MOZAIKA** ROZMĚR: 25x25 MM NA SÍŤCE 300x300 MM TLOUŠŤKA: 4 mm BARVA: MODROZELENÁ, SVĚTLÁ MODROZELENÁ, BÍLÁ POVRCH: MATNÝ, GLAZOVANÝ NASÁKAVOST: UGL: E<0,5% GLA UMÍSTĚNÍ: 1.03; 1.04; 2.15; 2.17; 2.18
p4		**KERAMICKÝ OBKLAD** ROZMĚR: 300x300 MM TLOUŠŤKA: 8 mm BARVA: BÍLÁ POVRCH: MATNÝ, GLAZOVANÝ NASÁKAVOST: UGL: E<0,5% GLA OTĚRUVZDORNOST: PEI5 UMÍSTĚNÍ: 2.16

ODSTÍNY BUDOU UPŘESNĚNY A ODSOUHLASENY ARCHITEKTEM NA ZÁKLADĚ PŘEDLOŽENÝCH VZORKŮ

OZN.	SCHÉMA	POPIS
p5	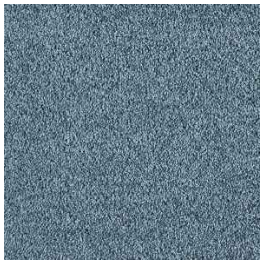	**KOBEREC - VYŠŠÍ VLAS** TYP: ZÁTĚŽOVÝ KANCELÁŘSKÝ KOBEREC FORMÁT: V ROLÍCH (ŠÍŘE 4M, 5M) HMOTNOST VLÁKNA: 1 490 G/M^2 CELKOVÁ VÝŠKA VLÁKNA: +/- 10MM ÚČINNÁ VÝŠKA VLÁKNA: +/- 6 MM BARVA: MODROZELENÁ POPIS: KOBEREC JE VYROBENÝ Z POLYMERU, KTERÝ OBSAHUJE 37% KUKUŘIČNÉHO OLEJE, ŘEZANÝ VLAS UMÍSTĚNÍ: 2.03; 2.07; 2.08; 2.09
p6	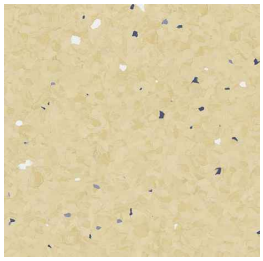	**PODLAHA VINYL** TYP: HOMOGENNÍ POVRCHOVÁ ÚPRAVA: PUR REINFORCED BARVA: ŽLUTÁ NSC S 1020-Y20R S ZRNY ŠÍŘE: 2M CELKOVÁ TLOUŠŤKA: 2,5 MM METODA POKLÁDKY: LEPENÉ REAKCE NA OHEŇ: BFL-S1 PROTISKLUZ: μ ≥ 0,50 STÁLOBAREVNOST VŮČI SVĚTLU: ≥ 6 VHODNÁ POD KOL. ŽIDLE, BEZFTALÁTOVÁ TECHNOLOGIE UMÍSTĚNÍ: 1.02; 1.05; 2.02; 2.04; 2.05
p7	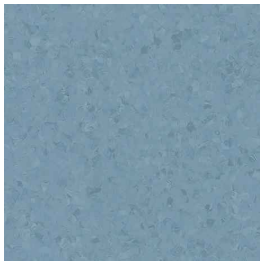	**PODLAHA VINYL** TYP: HOMOGENNÍ POVRCHOVÁ ÚPRAVA: PUR REINFORCED BARVA: MODRÁ NSC S 3030-B10G ŠÍŘE: 2M CELKOVÁ TLOUŠŤKA: 2,5 MM METODA POKLÁDKY: LEPENÉ REAKCE NA OHEŇ: BFL-S1 PROTISKLUZ: μ ≥ 0,50 STÁLOBAREVNOST VŮČI SVĚTLU: ≥ 6 VHODNÁ POD KOL. ŽIDLE, BEZFTALÁTOVÁ TECHNOLOGIE UMÍSTĚNÍ: 1.06; 1.07; 1.08; 1.09; 2.03 (U KUCH. LINKY); 2.10; 2.11 ; 2.12; 2.13
p8	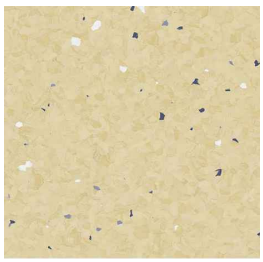	**PODLAHA VINYL - ANTISTATICKÝ** TYP: HOMOGENNÍ PROVEDENÍ: ANTISTATIK POVRCHOVÁ ÚPRAVA: PUR REINFORCED BARVA: ŽLUTÁ NSC S 1020-Y20R S ZRNY ŠÍŘE: 2M CELKOVÁ TLOUŠŤKA: 2,5 MM METODA POKLÁDKY: LEPENÉ REAKCE NA OHEŇ: BFL-S1 PROTISKLUZ: μ ≥ 0,30 STÁLOBAREVNOST VŮČI SVĚTLU: ≥ 6 VHODNÁ POD KOL. ŽIDLE, BEZFTALÁTOVÁ TECHNOLOGIE UMÍSTĚNÍ: 2.06

ODSTÍNY BUDOU UPŘESNĚNY A ODSOUHLASENY ARCHITEKTEM NA ZÁKLADĚ PŘEDLOŽENÝCH VZORKŮ

NÁZEV AKCE : REKONSTRUKCE ADMINISTRATIVNÍ ČÁSTI RADNICE BRNO - MALOMĚŘICE A OBŘANY, SELSKÁ 66

STUPEŇ : DPS
ZAK.ČÍSLO : 1809

OZN.	SCHÉMA	POPIS
		SOKLOVÁ LIŠTA - VINYL + KOBEREC DÉLKA: 2000 MM (MAX. DÉLKA LIŠTY) ŠÍŘKA: 10 MM VÝŠKA: 60 MM MATERIÁL: HLINÍK POPIS: SOKLOVÁ LIŠTA HLINÍKOVÁ, OBLÝ PROFIL, BÍLÝ LAK LEPENO NA ZEĎ SYSTÉMOVÉ TVAROVKY NA ROHY, KOUTY ATP. 1.02; 1.05; 1.06; 1.07; 1.08; 1.09 — UMÍSTĚNÍ 2.02; 2.03; 2.04; 2.05; 2.06; 2.07; 2.08; 2.09; 2.10; 2.11 ; 2.12; 2.13
	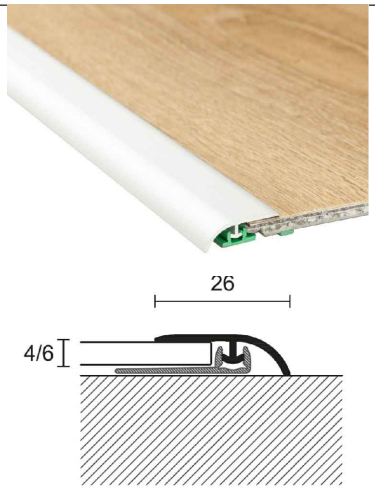	**VYROVNÁVACÍ LIŠTA - KOBEREC A VINYL** DÉLKA: 2700 MM (MAX. DÉLKA LIŠTY) ŠÍŘKA 26 MM MATERIÁL: HLINÍK POPIS: OBLÁ NARÁŽECÍ LIŠTA ZACVAKNUTÁ DO PLASTOVÉ ZÁKLADNY UMÍSTĚNÍ: 2.03; 2.03-2.02 (PRÁH); 2.08-2.07 (PRÁH); 2.08-2.09 (PRÁH)

ODSTÍNY BUDOU UPŘESNĚNY A ODSOUHLASENY ARCHITEKTEM NA ZÁKLADĚ PŘEDLOŽENÝCH VZORKŮ

OZN.	POPIS
p9	**VNITŘNÍ VÝMALBA STROPNÍHO SDK PODHLEDU - BÍLÁ** POPIS: SDK DESKY BUDOU ZABROUŠENY A PŘETMELENY AKRYLÁTOVÝM TMELEM, PENETRACE NA SÁDROKARTONOVÉ DESKY A OPATŘENY BÍLÝM NÁTĚREM (2-3 VRSTVY) ODSTÍN: BÍLÁ UMÍSTĚNÍ: VŠECHNY MÍSTNOSTI MIMO 2.05 A 2.06
p10	**VNITŘNÍ VÝMALBA STĚN - BÍLÁ** POPIS: VNITŘNÍ VÝMALBY BUDOU PROVEDENY VNITŘNÍ SILIKÁTOVOU MALÍŘSKOU BARVOU (SPLŇUJE POŽADAVKY DIN 18363, ODST. 2.4.1), VHODNÁ PRO OSOBY TRPÍCÍ ALERGIEMI, VYZNAČUJE SE VYSOKOU PAROPROPUSTNOSTÍ- JE VHODNÁ I NA SANAČNÍ SYSTÉMY A JE ODOLNÁ PROTI POKRÉMU ODĚRU, BARVA MÁ MIMOŘÁDNĚ NÍZKÝ OBSAH TĚKAVÝCH ORGANICKÝCH LÁTEK (VOC < 1 G/L) ODOLNOST PROTI OTĚRU ZA MOKRA: TŘÍDA 3 KRYVOST: TŘÍDA 2 PŘI 7 M^2/L VZHLED: HLUBOKÝ MAT PAROPROPUSTNOST: EN ISO 7783-2 KOEFICIENT μ(-) < 0.02 TŘÍDA I ODSTÍN: BÍLÁ UMÍSTĚNÍ: 1.03; 1.04; 1.05; 1.06; 1.07; 1.08; 1.09; 2.04; 2.05; 2.06; 2.09; 2.10; 2.11; 2.12; 2.13
p11	**VNITŘNÍ VÝMALBA STĚN BAREVNÁ - BÉŽOVÁ** POPIS: VNITŘNÍ VÝMALBY BUDOU PROVEDENY VNITŘNÍ SILIKÁTOVOU MALÍŘSKOU BARVOU (SPLŇUJE POŽADAVKY DIN 18363, ODST. 2.4.1), VHODNÁ PRO OSOBY TRPÍCÍ ALERGIEMI, VYZNAČUJE SE VYSOKOU PAROPROPUSTNOSTÍ- JE VHODNÁ I NA SANAČNÍ SYSTÉMY A JE ODOLNÁ PROTI POKRÉMU ODĚRU, BARVA MÁ MIMOŘÁDNĚ NÍZKÝ OBSAH TĚKAVÝCH ORGANICKÝCH LÁTEK (VOC < 1 G/L) ODOLNOST PROTI OTĚRU ZA MOKRA: TŘÍDA 3 KRYVOST: TŘÍDA 2 PŘI 7 M^2/L VZHLED: HLUBOKÝ MAT PAROPROPUSTNOST: EN ISO 7783-2 KOEFICIENT μ(-) < 0.02 TŘÍDA I ODSTÍN: SVĚTLE BÉŽOVÁ, PŘIBLIŽNĚ NSC S0505-Y UMÍSTĚNÍ: 2.03; 2.08
p12	**VNITŘNÍ VÝMALBA STĚN BAREVNÁ - MODRÁ** POPIS: VNITŘNÍ VÝMALBY BUDOU PROVEDENY VNITŘNÍ SILIKÁTOVOU MALÍŘSKOU BARVOU (SPLŇUJE POŽADAVKY DIN 18363, ODST. 2.4.1), VHODNÁ PRO OSOBY TRPÍCÍ ALERGIEMI, VYZNAČUJE SE VYSOKOU PAROPROPUSTNOSTÍ- JE VHODNÁ I NA SANAČNÍ SYSTÉMY A JE ODOLNÁ PROTI POKRÉMU ODĚRU, BARVA MÁ MIMOŘÁDNĚ NÍZKÝ OBSAH TĚKAVÝCH ORGANICKÝCH LÁTEK (VOC < 1 G/L) ODOLNOST PROTI OTĚRU ZA MOKRA: TŘÍDA 3 KRYVOST: TŘÍDA 2 PŘI 7 M^2/L VZHLED: HLUBOKÝ MAT PAROPROPUSTNOST: EN ISO 7783-2 KOEFICIENT μ(-) < 0.02 TŘÍDA I ODSTÍN: SVĚTLE MODRÁ, PŘIBLIŽNĚ NSC S0505-B UMÍSTĚNÍ: 1.02; 2.01; 2.02

ODSTÍNY BUDOU UPŘESNĚNY A ODSOUHLASENY ARCHITEKTEM NA ZÁKLADĚ PŘEDLOŽENÝCH VZORKŮ

NÁZEV AKCE : REKONSTRUKCE ADMINISTRATIVNÍ ČÁSTI RADNICE BRNO - MALOMĚŘICE A OBŘANY, SELSKÁ 66

STUPEŇ : DPS
ZAK.ČÍSLO : 1809

OZN.	POPIS
p13	**AKUSTICKÁ SÁDROKARTONOVÁ DESKA** POPIS: NEPOŽÁRNÍ SÁDROKARTONOVÁ PODHLEDOVÁ AKUSTICKÁ DESKA S BLOKOVÝM ŠTĚRBINOVÝM DĚROVÁNÍM ZAVĚŠENÁ NA CD PROFILECH TL. DESKY 12,5 MM ROZMĚR DESKY 1200x2400 MM MIN. IZOLAČNÍ VRSTVA 20 MM ODSTÍN: BÍLÁ (p9)

UMÍSTĚNÍ
2.03

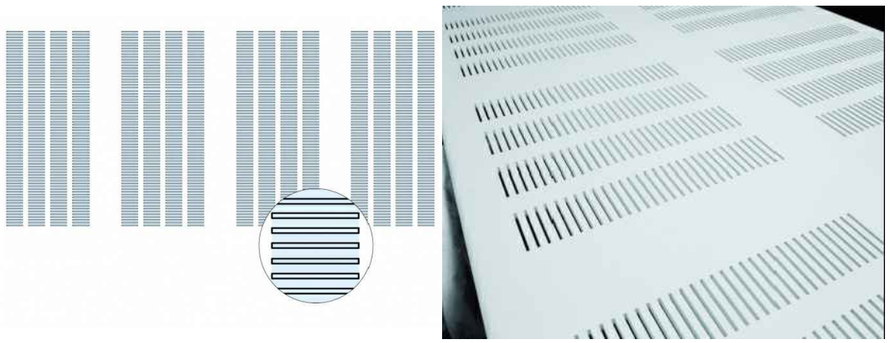

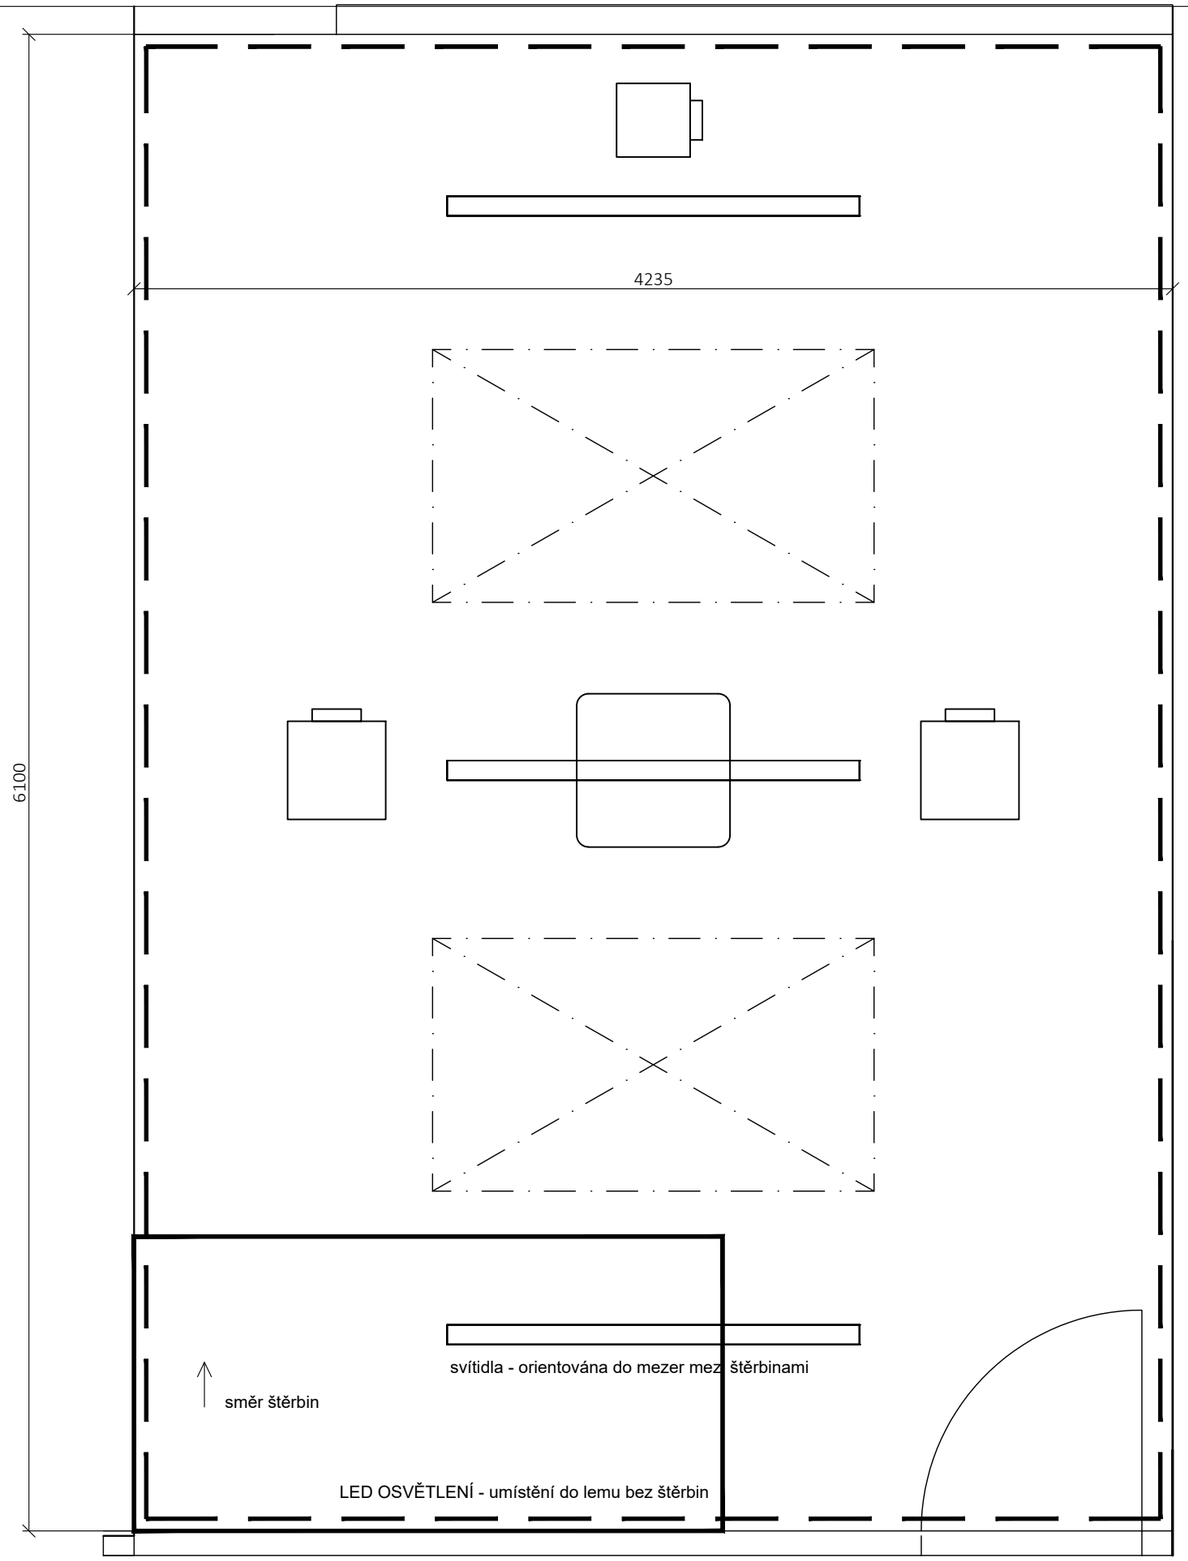

ODSTÍNY BUDOU UPŘESNĚNY A ODSOUHLASENY ARCHITEKTEM NA ZÁKLADĚ PŘEDLOŽENÝCH VZORKŮ