

**Souhlas osob**, které mají vlastnická práva nebo práva odpovídající věcnému břemenu k pozemkům, které mají společnou hranici s pozemkem, na kterém má být stavební záměr uskutečněn v souladu s ustanovením § 105 odst. 1 písm. f) zákona č. 183/2006 Sb., o územním plánování a stavebním řádu (stavební zákon), ve znění pozdějších předpisů.

**Název stavby:**

**REKONSTRUKCE ADMINISTRATIVNÍ ČÁSTI RADNICE BRNO - MALOMĚŘICE A OBŘANY, SELSKÁ 66**

**Pozemek stavby:**

1062/1

Maloměřice [612499]

**Stavebník:**

**Úřad městské části Brno-Maloměřice a Obřany**

Selská 32/66

614 00 Brno

**Projekt vypracoval:**

POParch s.r.o., IČ 04593103

Ing. arch. Marika Pajgrtová

Volfova 8, 612 00 Brno

**Souhlas vlastníka:**

Prohlašuji, že jako vlastník sousedního pozemku p. č. 1063, Maloměřice [612499], souhlasím s výše uvedenou stavbou.

Zároveň mi stavebník umožnil nahlédnout do projektové dokumentace dle ustanovení § 105 odst. 2 stavebního zákona k danému stavebnímu záměru a umožnil mi ji dostatečně prostudovat.

**S výše uvedeným stavebním záměrem souhlasím a nemám k němu žádné námitky.**

VLASTNÍK  
BYTV č. 7

Společenství vlastníků jednotek v domě Selská 33/70, Brno

IČO 28355938

Selská 32/66, Maloměřice (Brno-Maloměřice a Obřany), 614 00 Brno

- dále jen „SVS“


člen SVS Ing. Jakub David, Selská 33/70, 614 00 Brno

V Brně dne

.....  
podpis oprávněné osoby

**Příloha: situační výkres s vyznačeným souhlasem**

+ podpis na Situaci Reko Radnice  
na 2. straně

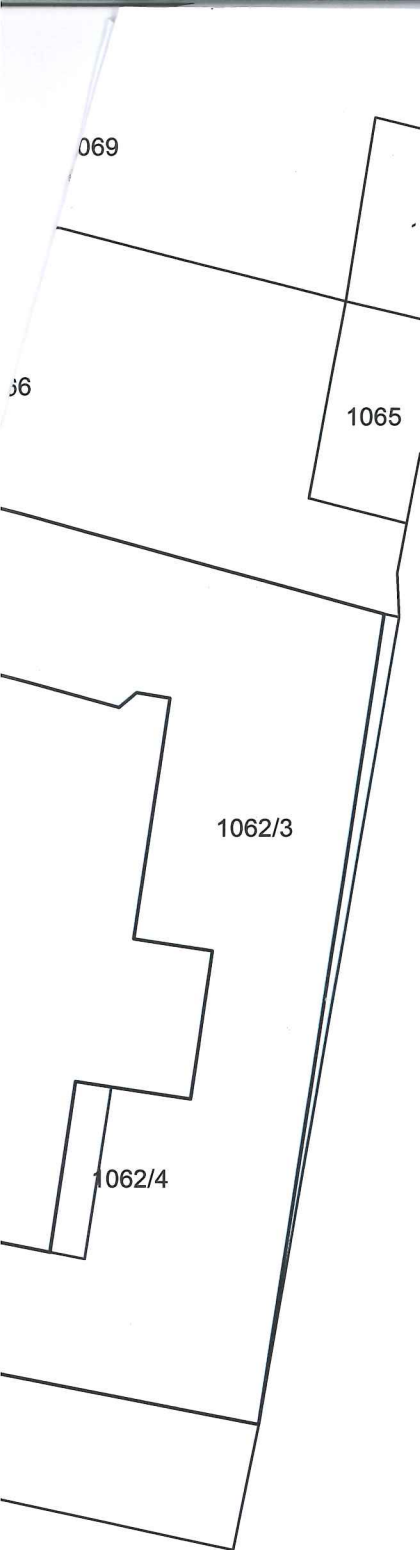

## INFORMACE O POZEMCÍCH

Obec: Brno [582786]  
Katastrální území: Maloměřice [612499]

### - Parcely vlastní stavby

1062/1 - Statutární město Brno, Dominikánské náměstí 196/1, Brno-město, 60200 Brno

### - Sousední parcely

865/2 - Česká republika, Úřad pro zastupování státu ve věcech majetkových, Rašínovo nábřeží 390/42, Nové Město, 12800 Praha 2

865/9 - Česká republika, Úřad pro zastupování státu ve věcech majetkových, Rašínovo nábřeží 390/42, Nové Město, 12800 Praha 2

1059 - Čada Jaroslav Mgr., bratři Kříčků 1558/22, Řečkovice, 62100 Brno

1062/3 - Betanie - křesťanská pomoc, z. ú., Joštova 141/7, Brno-město, 60200 Brno

1062/4 - Betanie - křesťanská pomoc, z. ú., Joštova 141/7, Brno-město, 60200 Brno

1063 - David Jakub Ing., Selská 33/70, Maloměřice, 61400 Brno, podíl 9537/61318

Statutární město Brno, Dominikánské náměstí 196/1, Brno-město, 60200 Brno, podíl 22500/30659

Zemčík Barbara MgA., Selská 33/70, Maloměřice, 61400 Brno  
podíl 6781/266600


Zemčík Pavel Mgr., Selská 33/70, Maloměřice, 61400 Brno  
podíl 522137/6131800

1064 - Kalda Daniel, Selská 34/72, Maloměřice, 61400 Brno, podíl 1/4

SJM Skalník Jaroslav a Skalníková Hana, Selská 34/72, Maloměřice, 61400 Brno, podíl 3/4

1066 - Skalníková Adriana Bc., Selská 34/72, Maloměřice, 61400 Brno

*Handwritten signature and date: 13/10/2019*

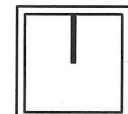

INVESTOR:	ÚMČ Maloměřice a Obřany - Selská 66, 614 00 Brno	<b>!POParch</b> <small>POParch s.r.o., Volfova 8, 612 00 Brno   IČ 04593103</small>
MÍSTO:	ÚMČ Maloměřice a Obřany - Selská 66, 614 00 Brno	
STUPEŇ:	<b>DOKUMENTACE PRO OHLÁŠENÍ STAVBY</b>	
ODDÍL:	C - SITUAČNÍ VÝKRESY	

AKCE: <b>REKONSTRUKCE ADMINISTRATIVNÍ ČÁSTI RADNICE BRNO - MALOMĚŘICE A OBŘANY, SELSKÁ 66</b>				
ODPOVĚDNÝ PROJEKTANT:	Ing. arch. Marika Pajgrtová	HLAVNÍ INŽENÝR PROJEKTU: Ing. arch. Marika Pajgrtová		
VYPRACOVAL:	Ing. Jan Směták	<i>Handwritten signature</i>		
OBSAH VÝKRESU:	FORMÁT:	2xA4	ČÍSLO ZAKÁZKY:	1809
	DATUM:	07/2019	MĚŘÍTKO:	1:500
<b>SITUACE CELKOVÁ A KATASTRÁLNÍ</b>		Č. VÝKR.	<b>C.2</b>	
		SADA:		



# LEGENDA MATERIÁLŮ:

558 ČÍSLO A HRANICE PARCEL DLE KATASTRU

— HRANICE BUDOV DLE KATASTRU



ŘEŠENÝ PROSTOR  
 -ŘEŠENA BUDE POUZE VNITŘNÍ DISPOZICE  
 V PROSTOU ÚŘADU V 1. A 2. NP,  
 NA STŘEŠE BUDOU NOVĚ VYBUDOVÁNY  
 SVĚTLÍKY