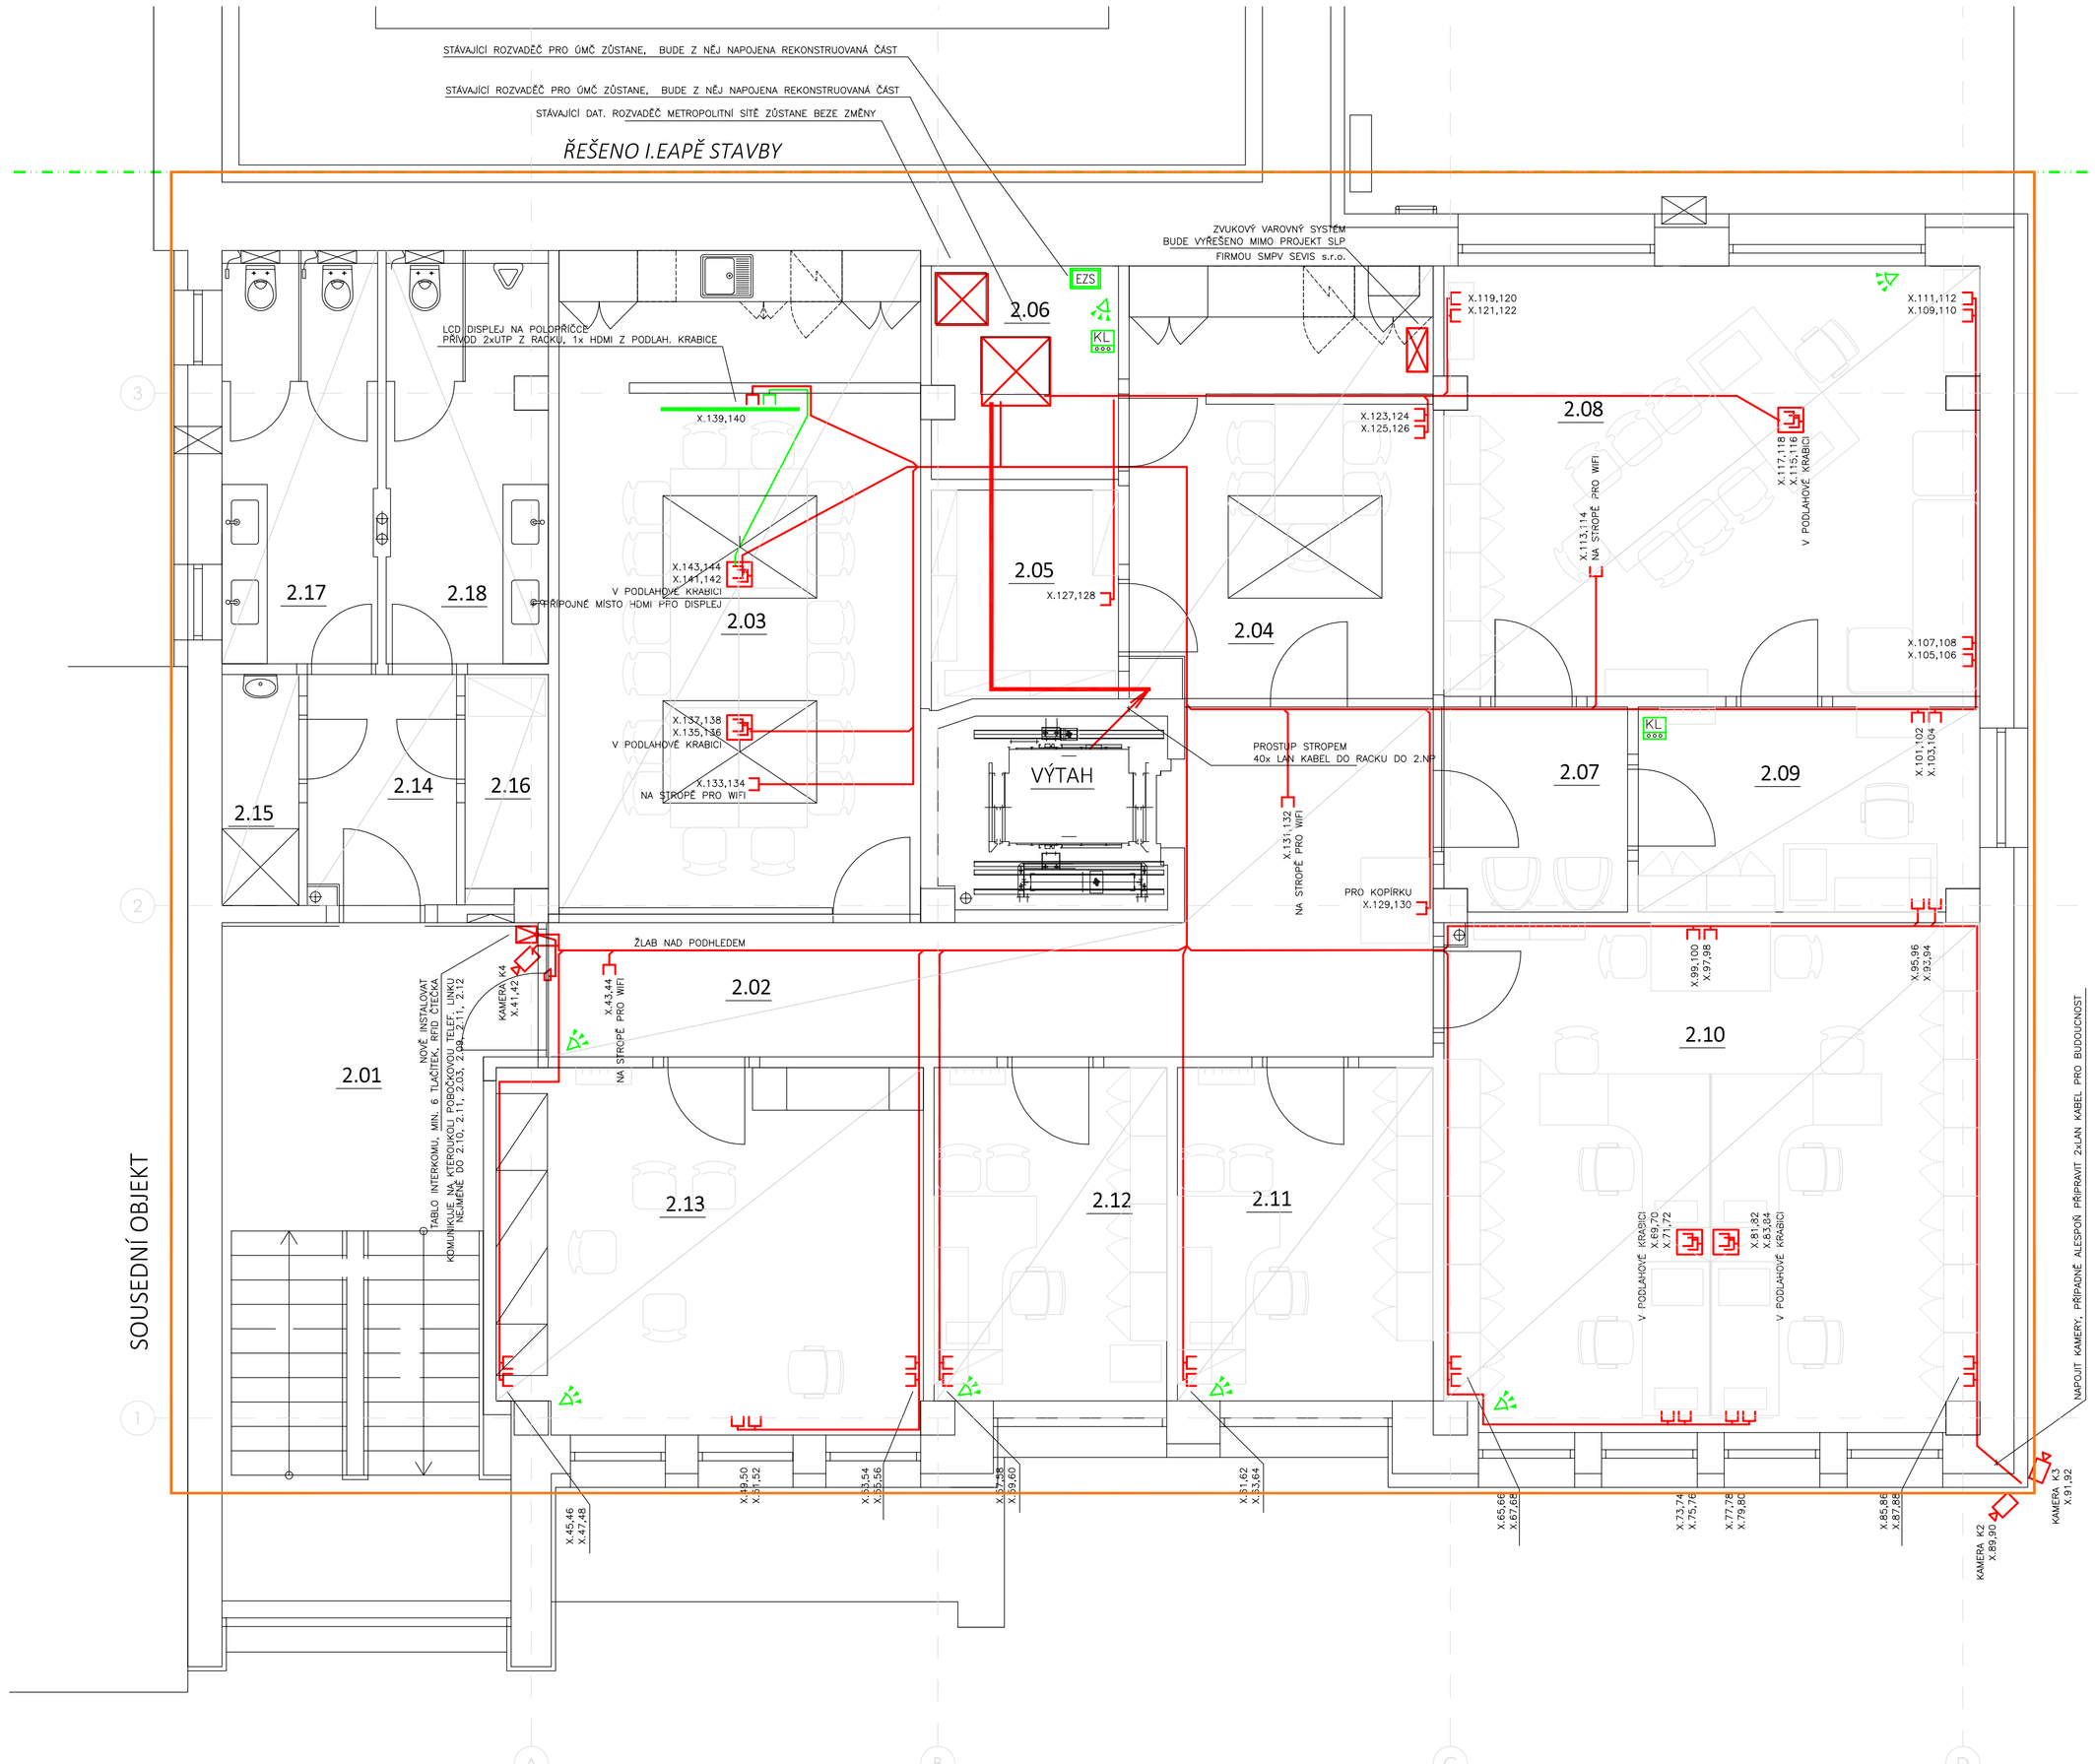

LEGENDA MÍSTNOSTÍ:

OZN.	ÚČEL MÍSTNOSTI	PLOCHA [m²]	S.V. [m]	DRUH PODLAHY	POVRCHOVÁ ÚPRAVA STĚN	POVRCHOVÁ ÚPRAVA STROPŮ	POZNÁMKA
201	STÁVAJÍCÍ SCHODIŠTĚ	26,00	3,27	KERAMICKÁ DLAŽBA	OBKLAD UMĚL. KÁMEN		
2.02	CHODBA	23,65	2,75	VINYL	KER.MOZAIKA, OMÍTKA	KAZETOVÝ PODHLED	
2.03	JEDNACÍ MÍSTNOST	33,00	2,75	KOBEREC	OMÍTKA, MALBA	KAZETOVÝ PODHLED	
2.04	DENNÍ MÍSTNOST	18,05	2,75	VINYL	OMÍTKA, MALBA	KAZETOVÝ PODHLED	
2.05	SKLAD	5,35	2,75	VINYL	OMÍTKA, MALBA	KAZETOVÝ PODHLED	
2.06	SERVROVNA	5,35	3,27	KERAMICKÁ DLAŽBA	OMÍTKA, MALBA	OMÍTKA, MALBA	
2.07	PŘEDSÍŇKA	5,30	2,75	KOBEREC	OMÍTKA, MALBA	KAZETOVÝ PODHLED	
2.08	KANCELÁŘ STAROSTA	31,50	2,95	KOBEREC	OMÍTKA, MALBA	KAZETOVÝ PODHLED	
2.09	KANCELÁŘ SEKRETÁŘKA	9,60	2,75	KOBEREC	OMÍTKA, MALBA	KAZETOVÝ PODHLED	
2.10	STAVEBNÍ ÚŘAD + IT	37,00	2,75	VINYL	OMÍTKA, MALBA	KAZETOVÝ PODHLED	
2.11	STAVEBNÍ ÚŘAD VEDOUCÍ	10,60	2,75	VINYL	OMÍTKA, MALBA	KAZETOVÝ PODHLED	
2.12	KANCELÁŘ MÍSTOSTAROSTA	11,70	2,75	VINYL	OMÍTKA, MALBA	KAZETOVÝ PODHLED	
2.13	KANCELÁŘ TAJEMNÍK	21,20	2,75	VINYL	OMÍTKA, MALBA	KAZETOVÝ PODHLED	
2.14	PŘEDSÍŇKA	4,65	2,50	KERAMICKÁ DLAŽBA	KERAM. OBKLAD, OMÍTKA, MALBA	SDK PODHLED	KERAMICKÝ OBKLAD V = 2000 mm
2.15	SPRCHA	2,45	2,50	KERAMICKÁ DLAŽBA	KERAM. OBKLAD, OMÍTKA, MALBA	SDK PODHLED	KERAMICKÝ OBKLAD V = 2000 mm
2.16	ÚKLID	2,45	2,50	KERAMICKÁ DLAŽBA	KERAM. OBKLAD, OMÍTKA, MALBA	SDK PODHLED	KERAMICKÝ OBKLAD V = 2000 mm
2.17	WC ŽENY	8,55	2,50	KERAMICKÁ DLAŽBA	KERAM. OBKLAD, OMÍTKA, MALBA	SDK PODHLED	KERAMICKÝ OBKLAD V = 2000 mm
2.18	WC MUŽI	8,70	2,50	KERAMICKÁ DLAŽBA	KERAM. OBKLAD, OMÍTKA, MALBA	SDK PODHLED	KERAMICKÝ OBKLAD V = 2000 mm

LEGENDA ZNAČEK

DVOUZÁSUVKA STRUKTUROVANÉ KABELÁŽE 2xRJ45 (LAN)
PRO TELEFON, DATA, KAMERY, INFORMAČNÍ TABULE
2xUTP (V TRUBCE #23 OD ZÁSUVKY PO PODHLED)

CCTV KAMERA,
2x LAN KABEL PRO KAŽDOU KAMERU

ELEKTRICKÁ ZABEZPEČOVACÍ SIGNALIZACE EZS
DUÁLNÍ DETEKTOR (POHYBOVÝ + TŘÍŠTĚNÍ SKLA

KL — ELEKTRICKÁ ZABEZPEČOVACÍ SIGNALIZACE EZS
KLÁVESNICE PRO OVLÁDÁNÍ SYSTÉMU EZS

STAVBA BUDE REALIZOVÁNA VE DVOU ETAPÁCH.
PŘI REALIZACI 1. ETAPY MUSÍ ZŮSTAT VŠECHNY SLP INSTALACE V PROSTORÁCH 2. ETAPY PLNĚ FUNKČNÍ.
A NAOPAK – PŘI REALIZACI 2. ETAPY MUSÍ ZŮSTAT VŠECHNY INSTALACE DŘÍVE PROVEDENÉ V 1. ETAPĚ ROVNĚŽ PLNĚ FUNKČNÍ.

JAKÉKOLI PRÁCE V SERVROVNĚ A KOLEM SERVROVNY, ZEJMÉNA PRÁCES TAVEBNÍ A BOURACÍ) MUSÍ BÝT PROVEDENY
POD PŘÍMÝM DOHLEDEM SPRÁVCE IT SYSTÉMŮ A S JEHO SOUHLASEM.

I

INVESTOR: ÚMČ Maloměřice a Obřany - Selská 66, 614 00 Brno
MÍSTO: ÚMČ Maloměřice a Obřany - Selská 66, 614 00 Brno
STUPEŇ: **DOKUMENTACE PRO PROVEDENÍ STAVBY**
ODDÍL: **D.1.4.5 - SLABOPROUDÉ INSTALACE**

POParch
POParch s.r.o., Volfova 8, 612 00 Brno | IČ 04593103

AKCE:
REKONSTRUKCE ADMINISTRATIVNÍ ČÁSTI RADNICE BRNO - MALOMĚŘICE A OBŘANY, SELSKÁ 66

ODPOVĚDNÝ PROJEKTANT: Ing. Karel Alexa	HLAVNÍ INŽENÝR PROJEKTU: Ing. arch. Marika Pajgrtová			
VYPRACOVAL: Ing. Karel Alexa				
OBSAH VÝKRESU: **PŮDORYS 2.NP**	FORMÁT: A4	ČÍSLO ZAKÁZKY: 1809	Č. VÝKR. **D.1.4.5-03**	SADA:
	DATUM: 10/2019	MĚŘÍTKO:		