


DETAIL D – SANACE VLHKÉHO ZDIVA

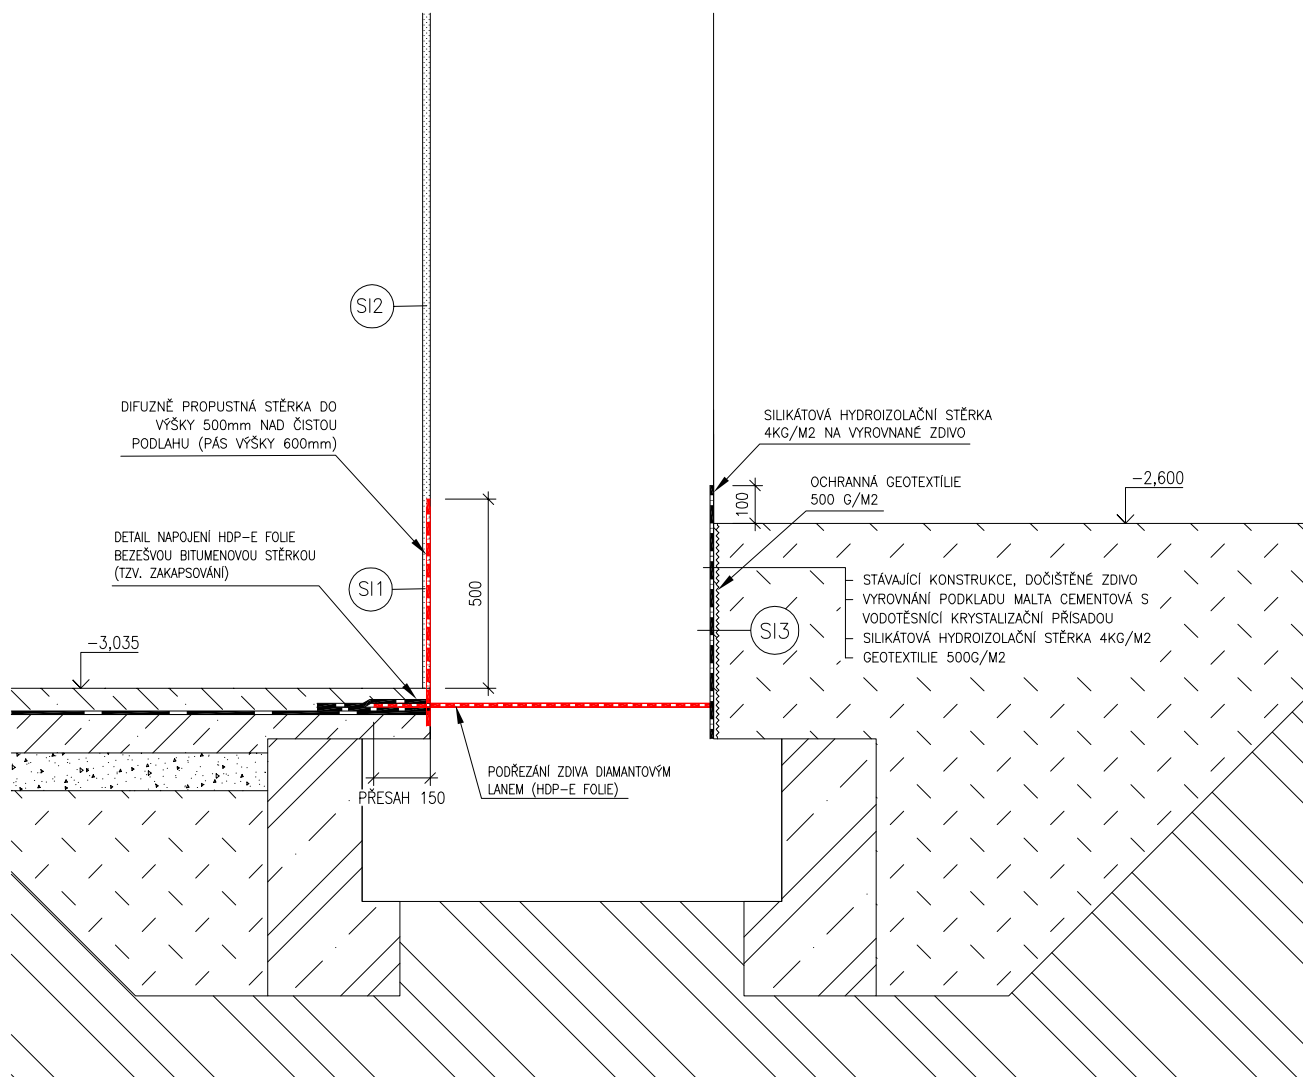

ZODPOVĚDNÝ PROJEKTANT Ing. Pavel Zejda, Ph.D. SAREP a.s., Jezerůvky 525/7, 621 00 Brno tel. : +420 702 210 205 email: zejda@projekty-sanace.cz		RAZÍTKO, PODPIS	
OBJEDNATEL	Statutární město Brno Dominikánské náměstí 196/1, 602 00 Brno		
ZHOTOVITEL	P.P. Architects s.r.o. Horova 38b, 616 00 Brno		
NÁZEV AKCE	Celková rekonstrukce bytového domu Plynářská 263/8	DATUM	04/2018
		STUPEŇ	DPS
		ČÍSLO PARÉ	
ČÁST	D.1.5 SANACE VLHKÉHO ZDIVA		
ZPRACOVATEL ČÁSTI	SAREP a.s., Jezerůvky 525/7, 621 00 Brno	OZN. OBJEKTU	PROJEKTOVÁ ČÁST
VYPRACOVAL	Ing. Pavel Zejda, Ph.D., Petr Formánek	SO 01	D.1.5
	SANACE VLHKÉHO ZDIVA		
NÁZEV VÝKRESU	DETAIL D - SANACE VLHKÉHO ZDIVA	MĚŘÍTKO 1:20	ČÍSLO VÝKRESU 07