




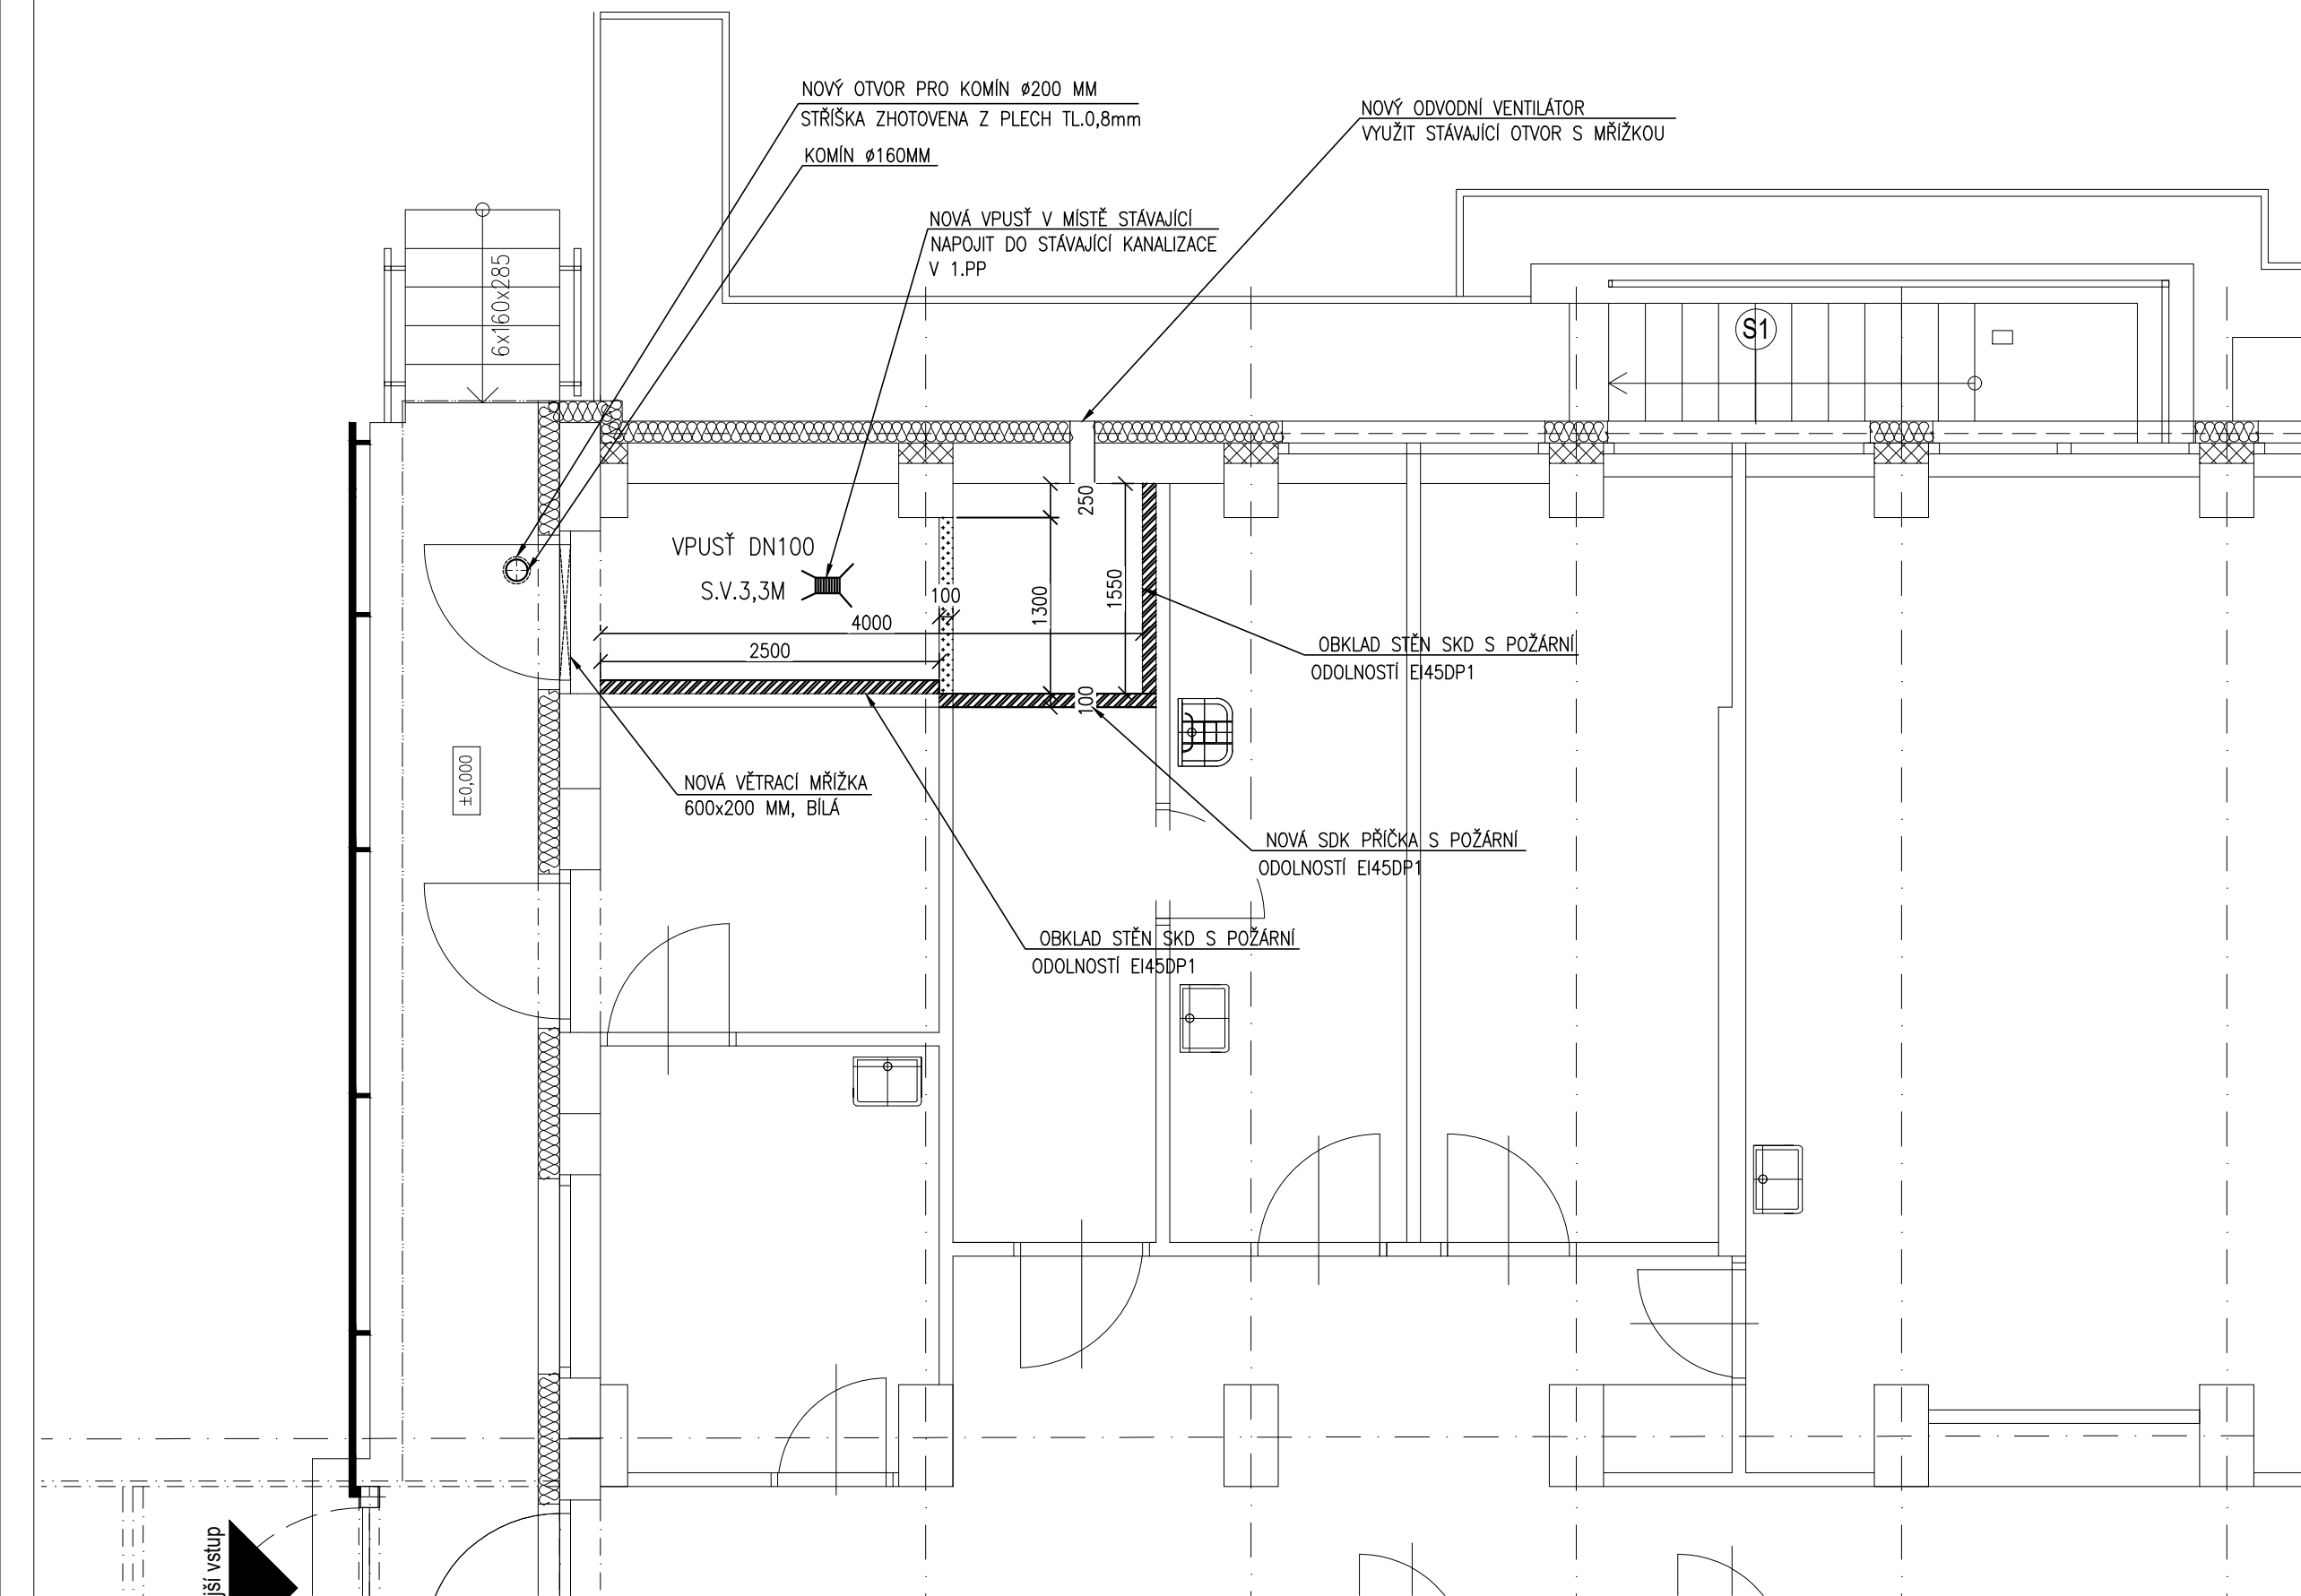

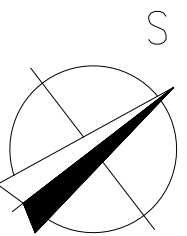

PŮDORYS 1.NADZEMNÍHO PODLAŽÍ - NOVÝ STAV

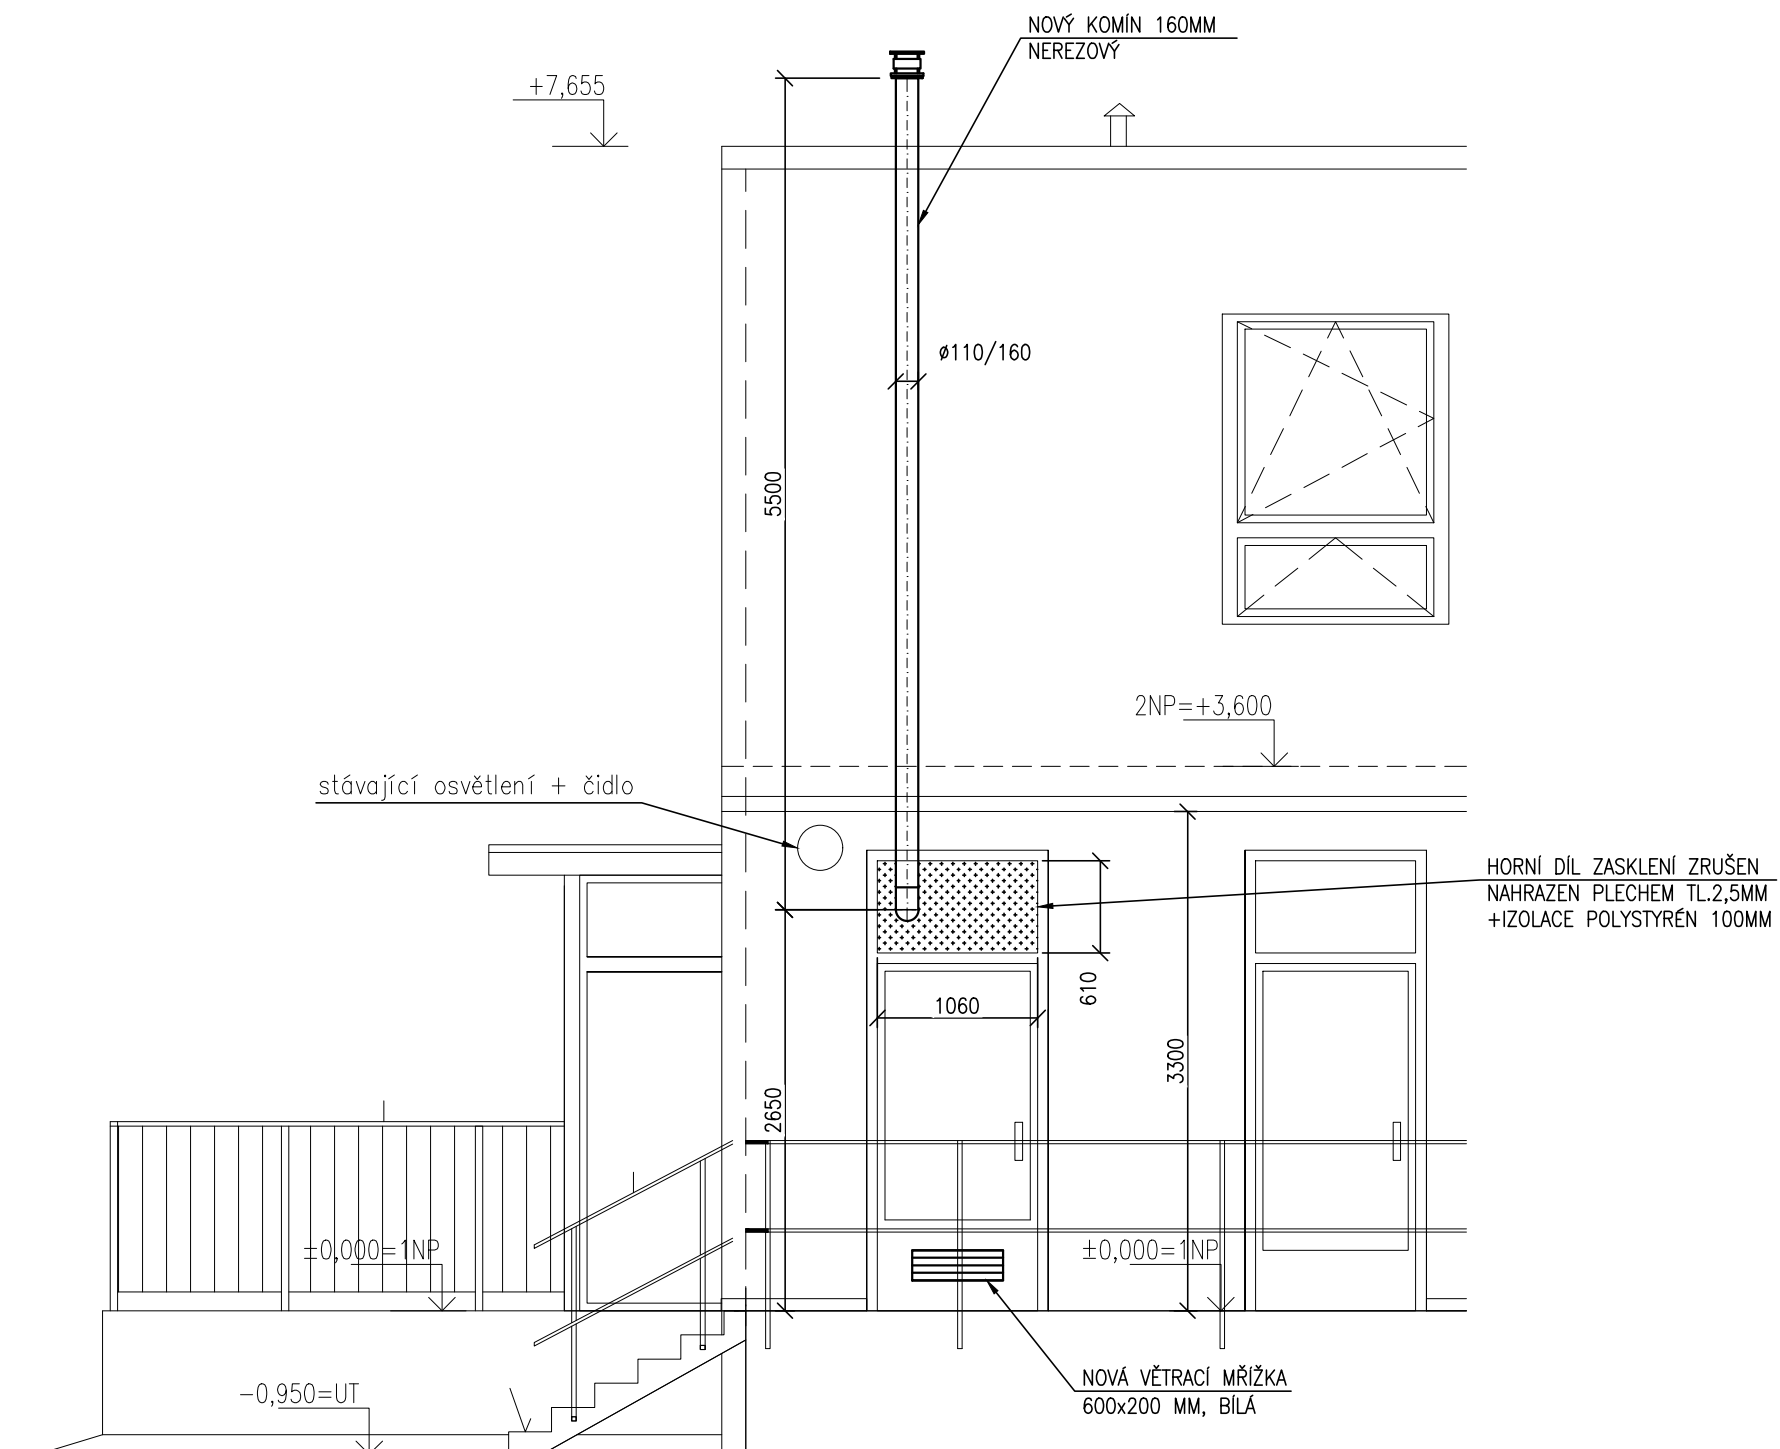

POHLED JIHOZÁPADNÍ - NOVÝ STAV



ZODPOV. PROJEKTANT	VYPRACOVAL	KONTROLOVAL	 ENBRA, a. s. - Projektce Popůvky 404, 664 41 Troubsko IČ: 44015844, DIČ: CZ44015844 tel: 545 321 203, mail: bmo@enbra.cz
JIRÍ BIELÍK	ING. LENKA MARKOVÁ	ING. LENKA MARKOVÁ	
			
INVESTOR:	STATUTÁRNÍ MĚSTO BRNO, Městská část Brno-Bystrc nám. 28. dubna 60, 635 00 Brno		
AKCE:	VÝMĚNA TEPELNÝCH ZDROJŮ A TOPNÉ SOUSTAVY V MŠ ŠTOURAČOVA 23 V BRNĚ-BYSTRCI OBJEKT: D.1.4.2 - VYTÁPĚNÍ		DATUM 06/2020 STUPEŇ DVZ FORMÁT 4 A4 Č. ZAKÁZKY 1070200019
OBSAH:	STAVEBNÍ ÚPRAVY		MĚŘITKO: 1:50 Č.VÝKRESU: 109